


Schnitt A--A

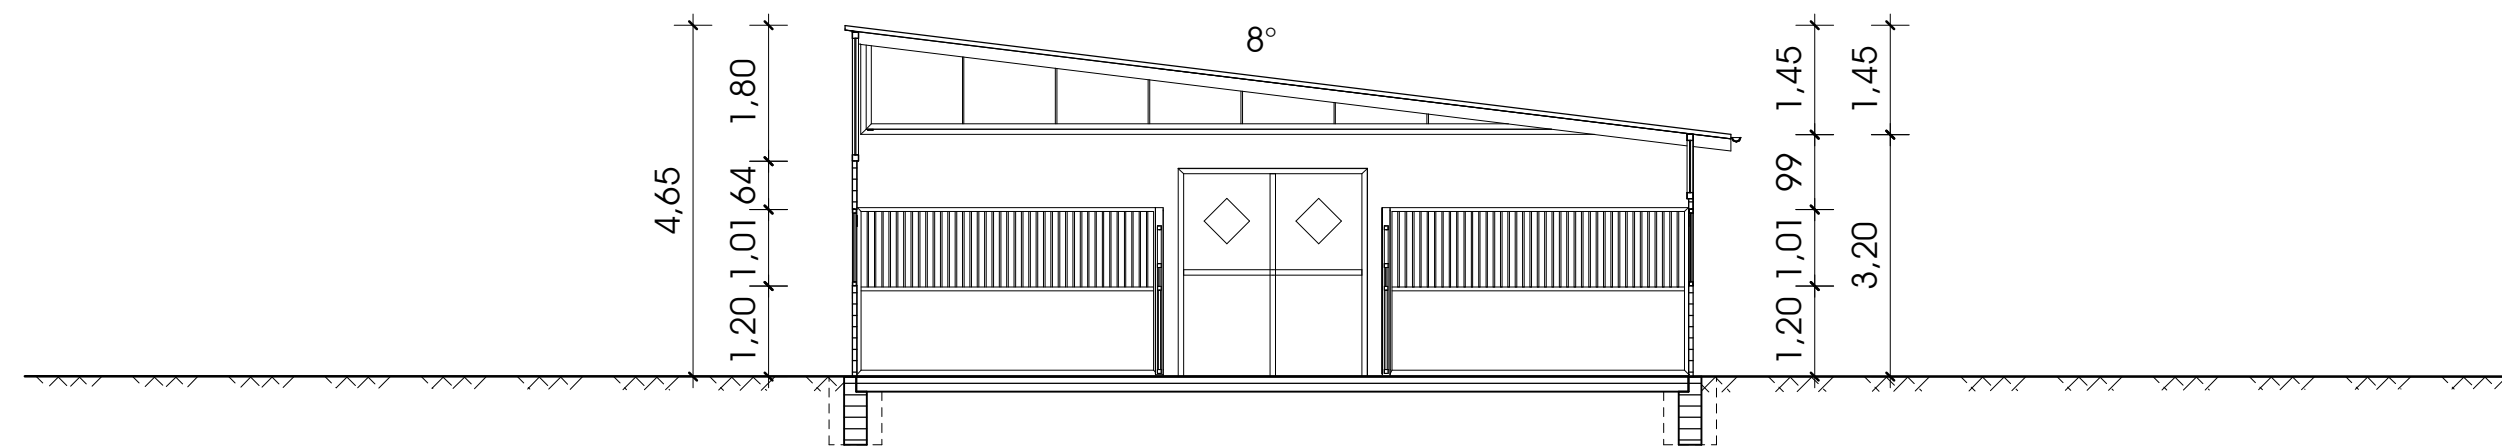

Schnitt B--B

Architekt: Multi Projekt GmbH & Co KG Große Geest 10 32469 Petershagen	
Bauherr: Heike Asche Borkenkamp 22 32469 Petershagen	Maßstab: 1 : 100
Bauvorhaben: Neubau einer Bewegungshalle mit Stallungen, Petershagen	Datum: 08.02.2008
Bauantrag Bewegungshalle Schnitt A-A, B-B	gez.: geb.: Plan-Nr.:

