


Wohnen am Kleinen Wannsee, Berlin

SCHNITT NORD-SÜD 1:200

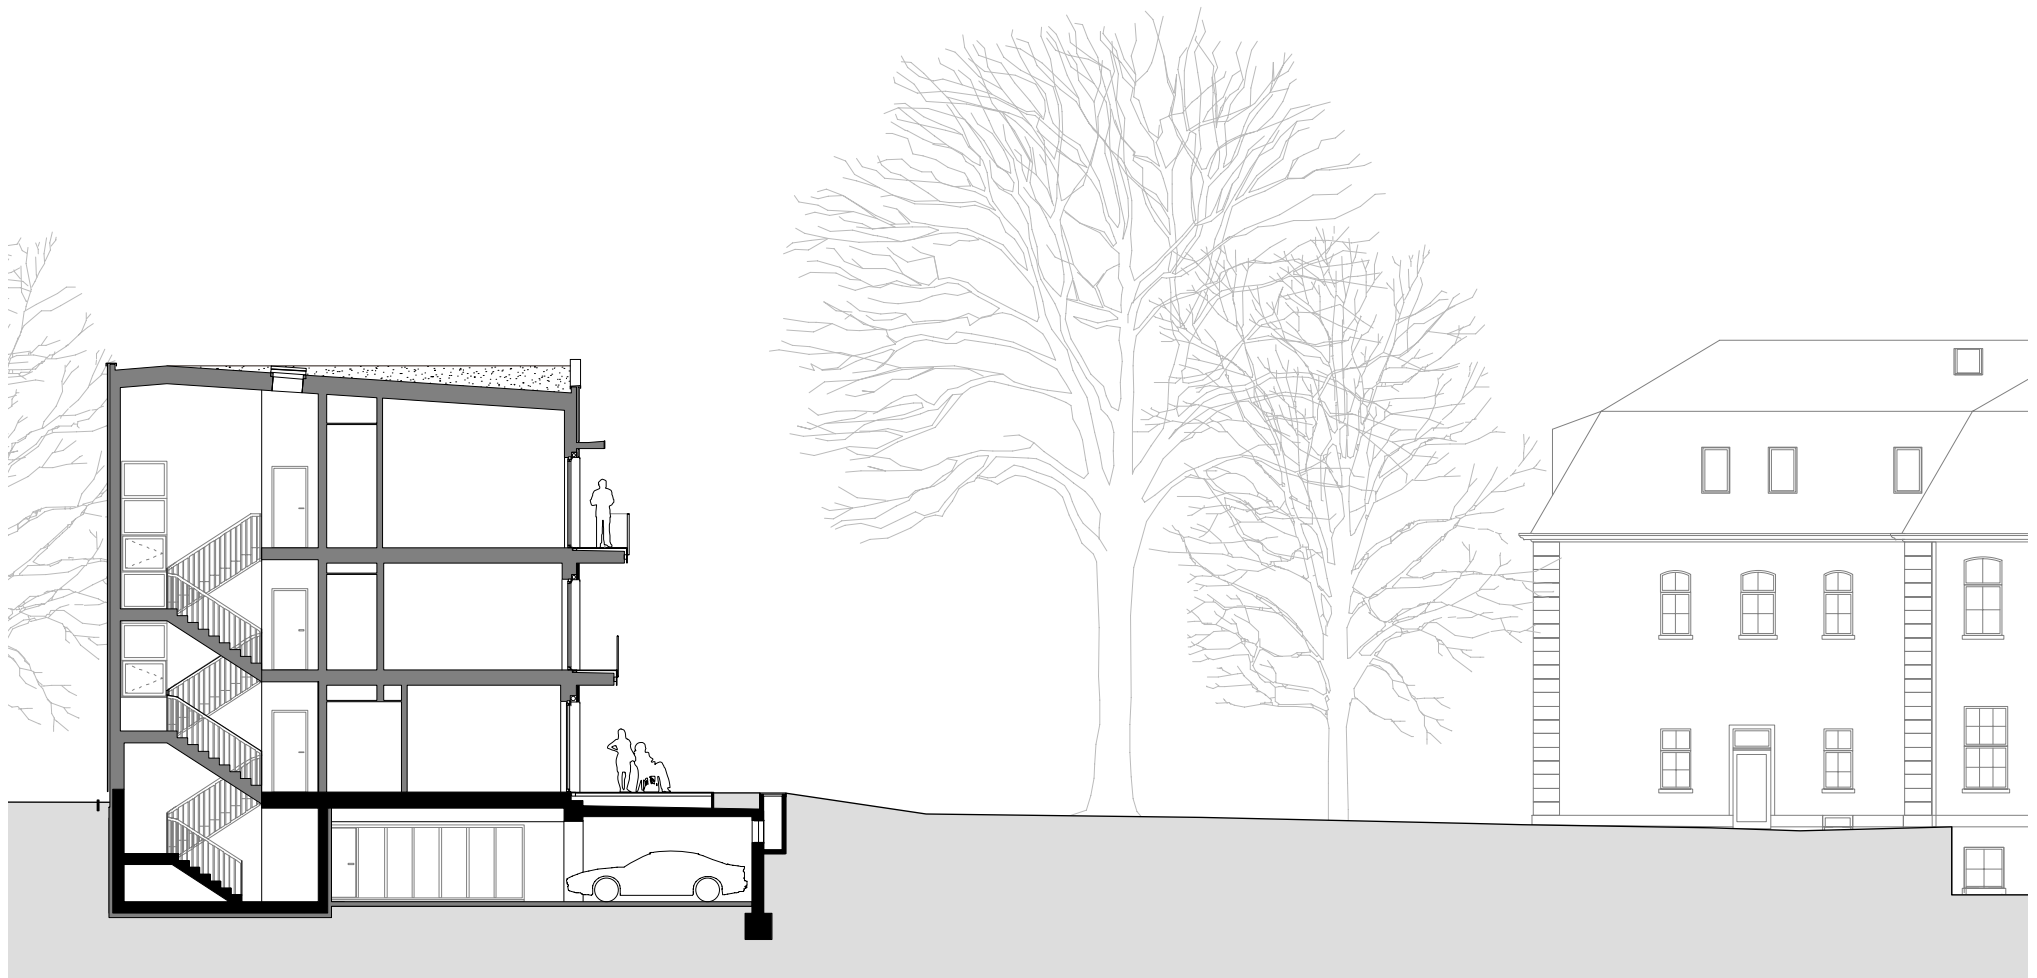

1 m

Ziegert | Roswag | Seiler Architekten Ingenieure