




ANSICHT SÜD | 1:200



GRUNDRISS REGELGESCHOSS 1 | 1:200

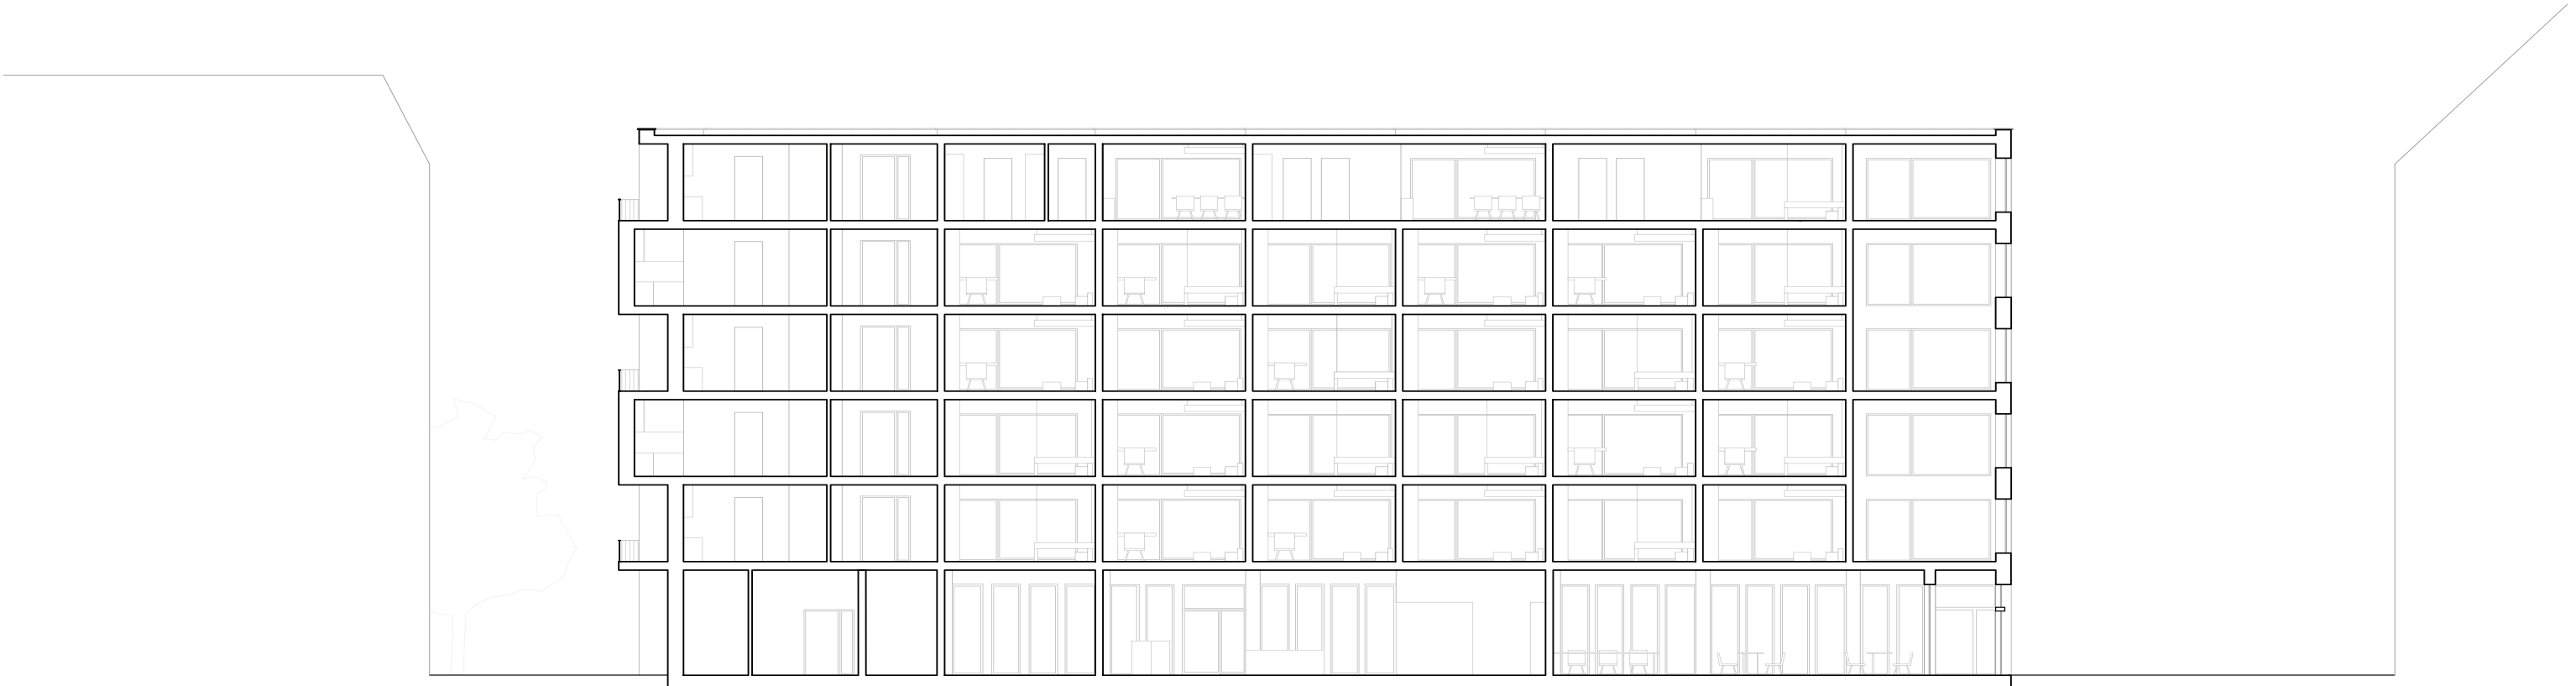

SCHNITT LÄNGS | 1:200