




Ansicht Süd, 1:100

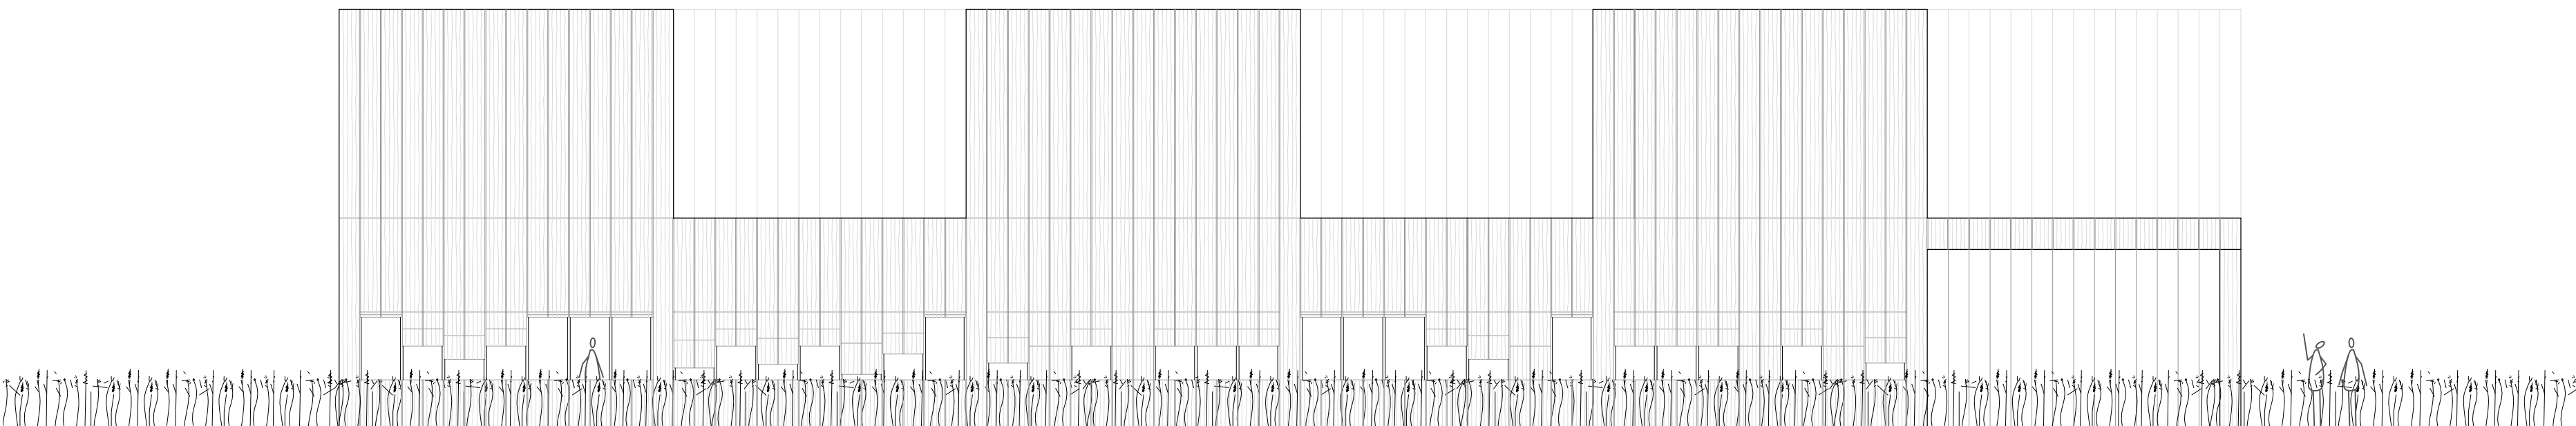

Ansicht Ost, 1:100

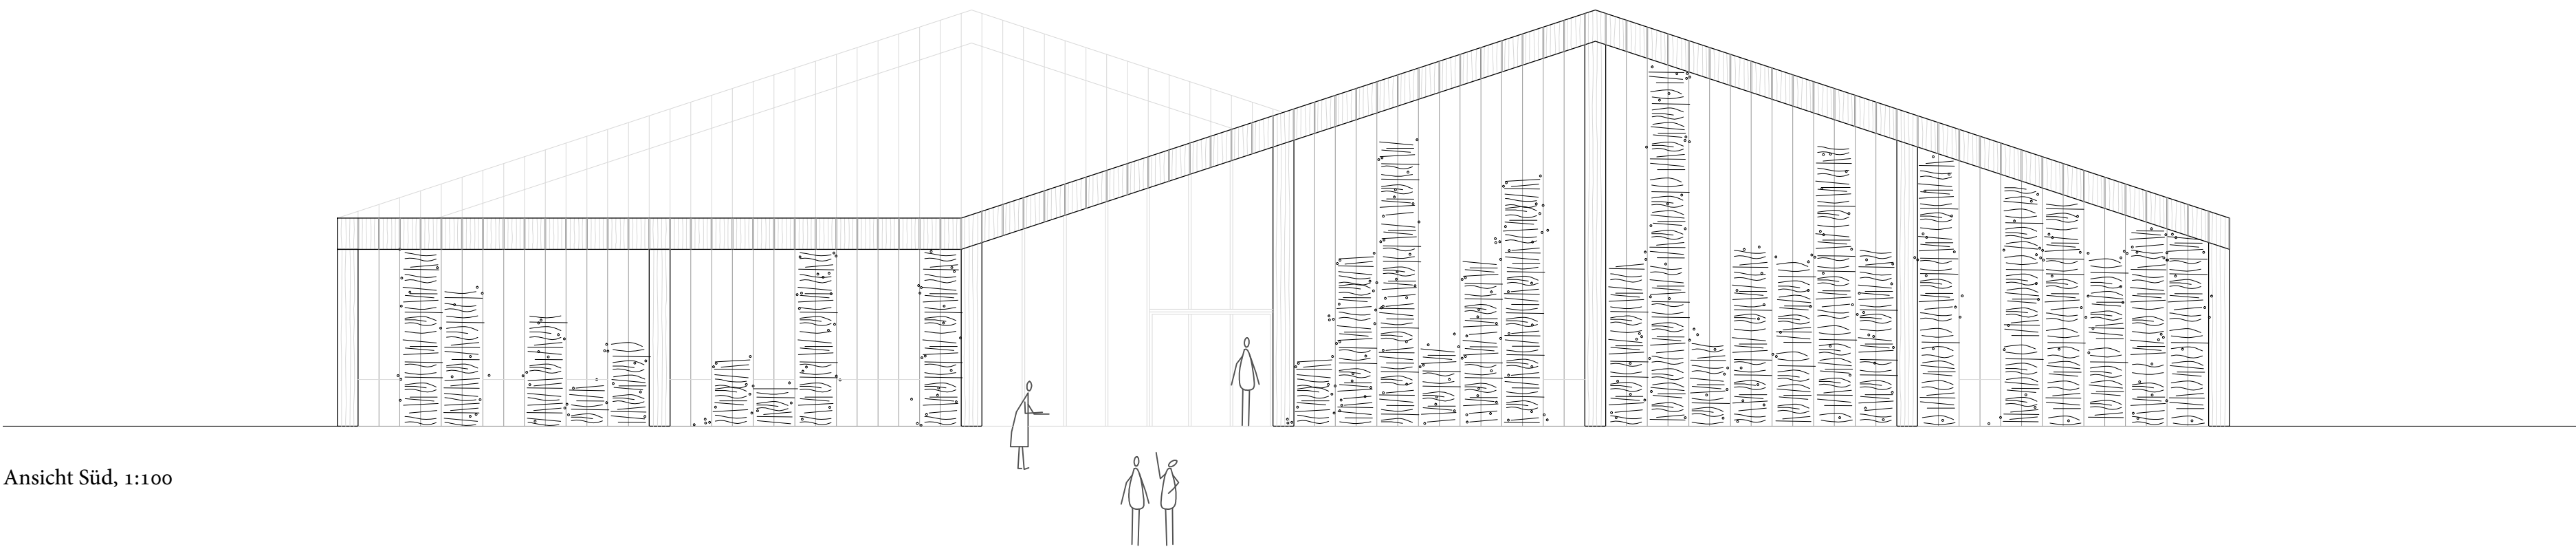

Ansicht Süd, 1:100

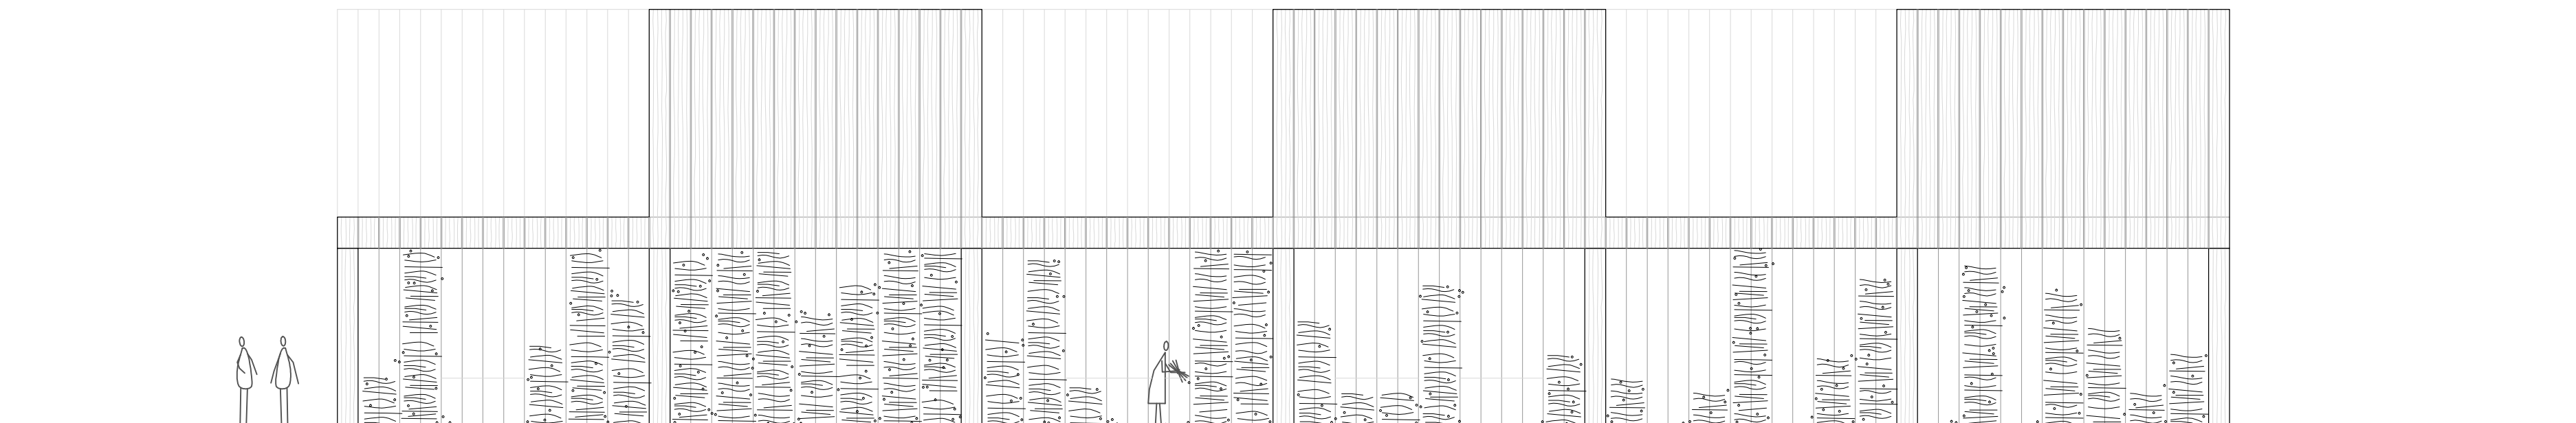

Ansicht Ost, 1:100