




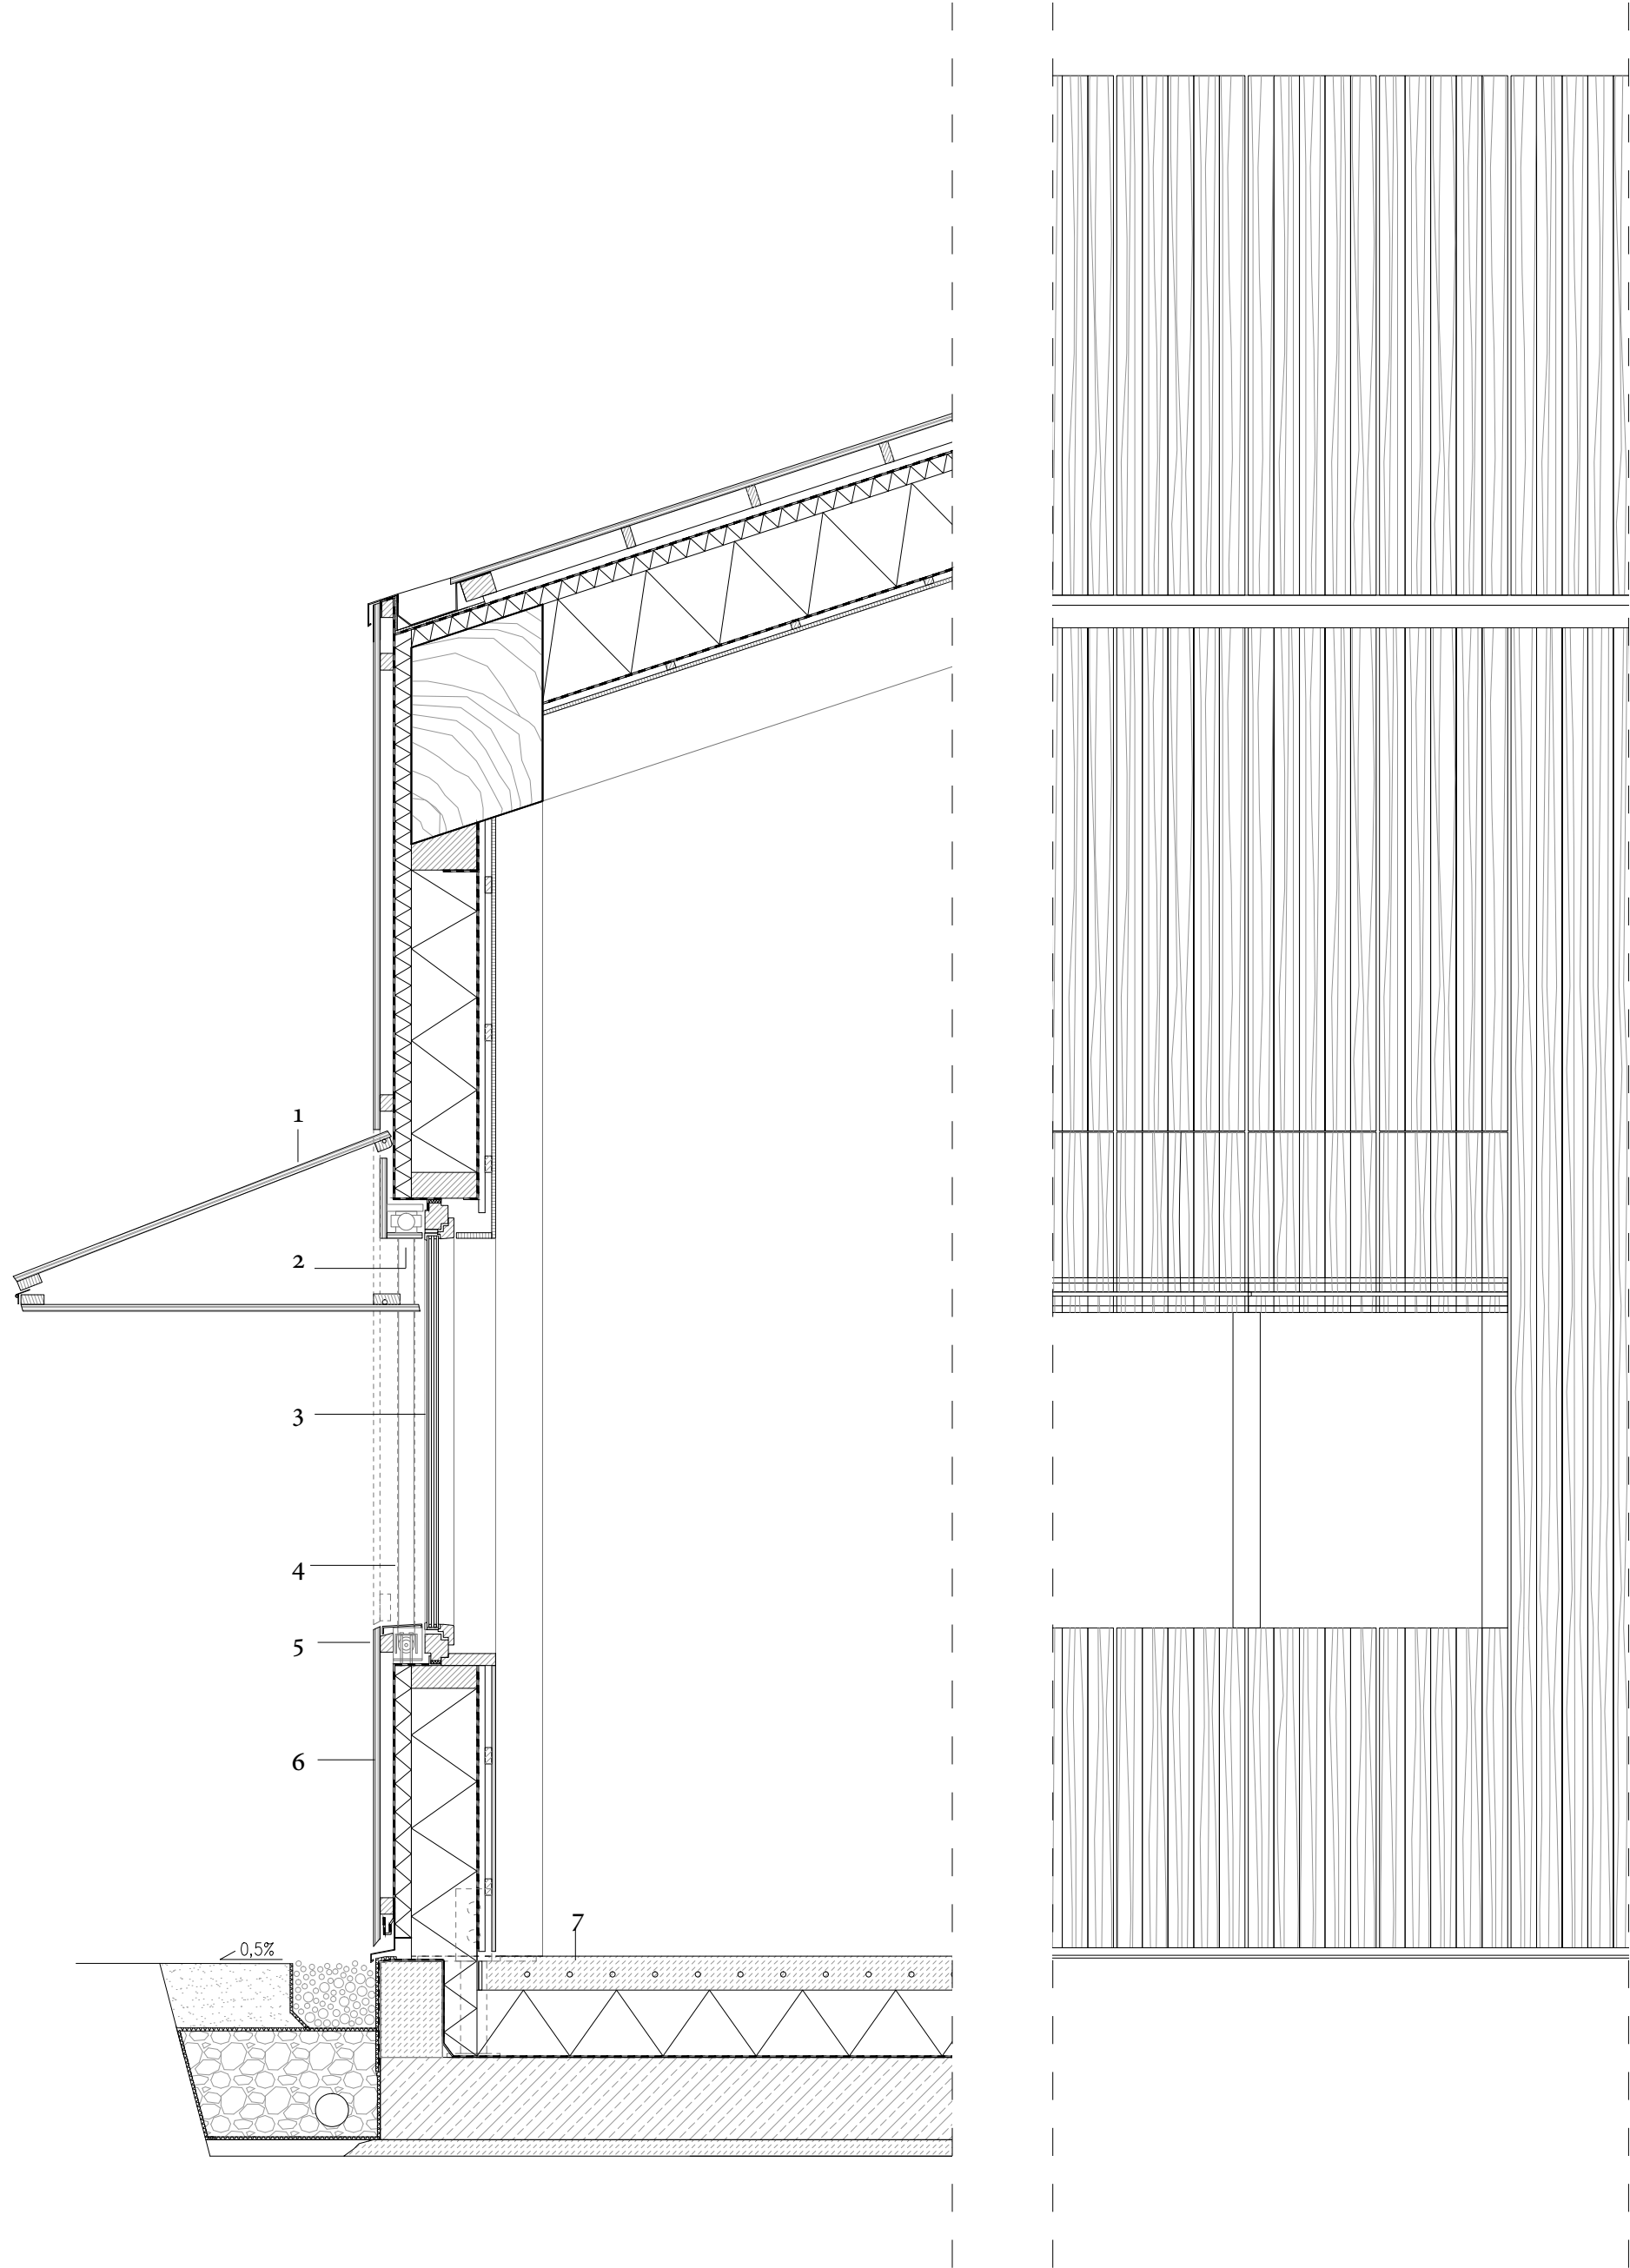

Ansicht und Detail 1 | Holzfassade, 1:20

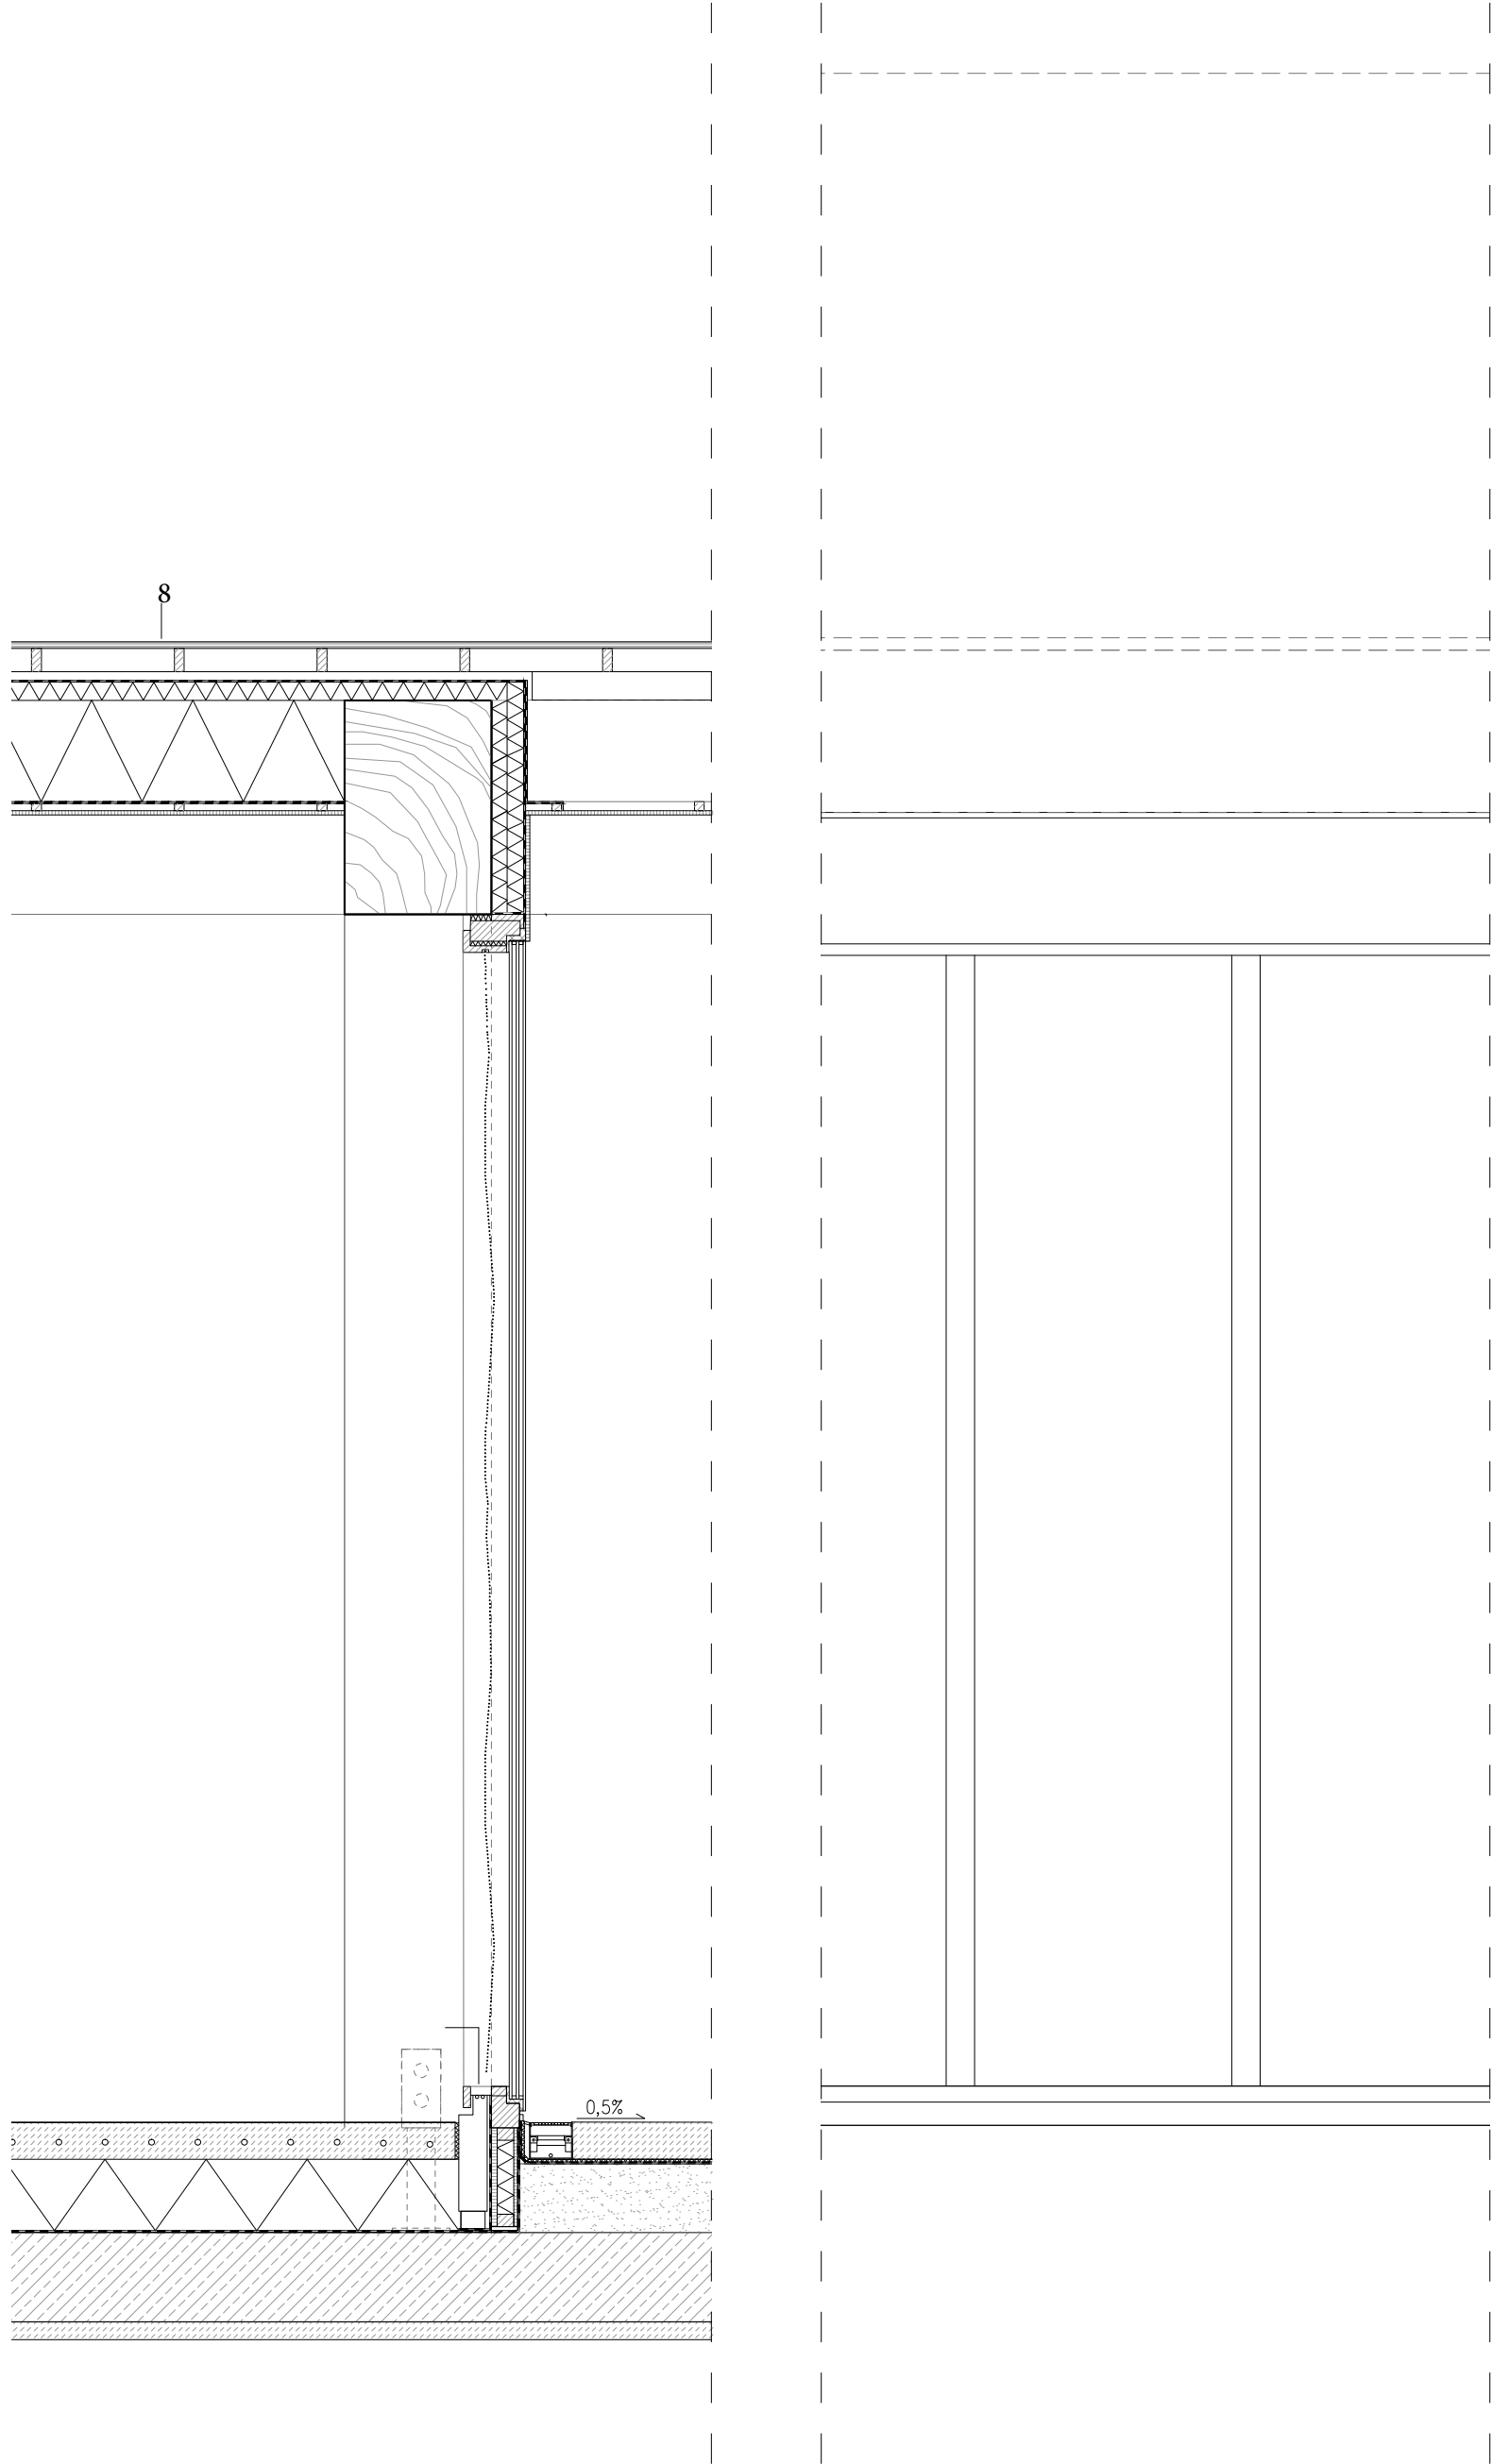

Ansicht und Detail 2 | Glasfassade, 1:20

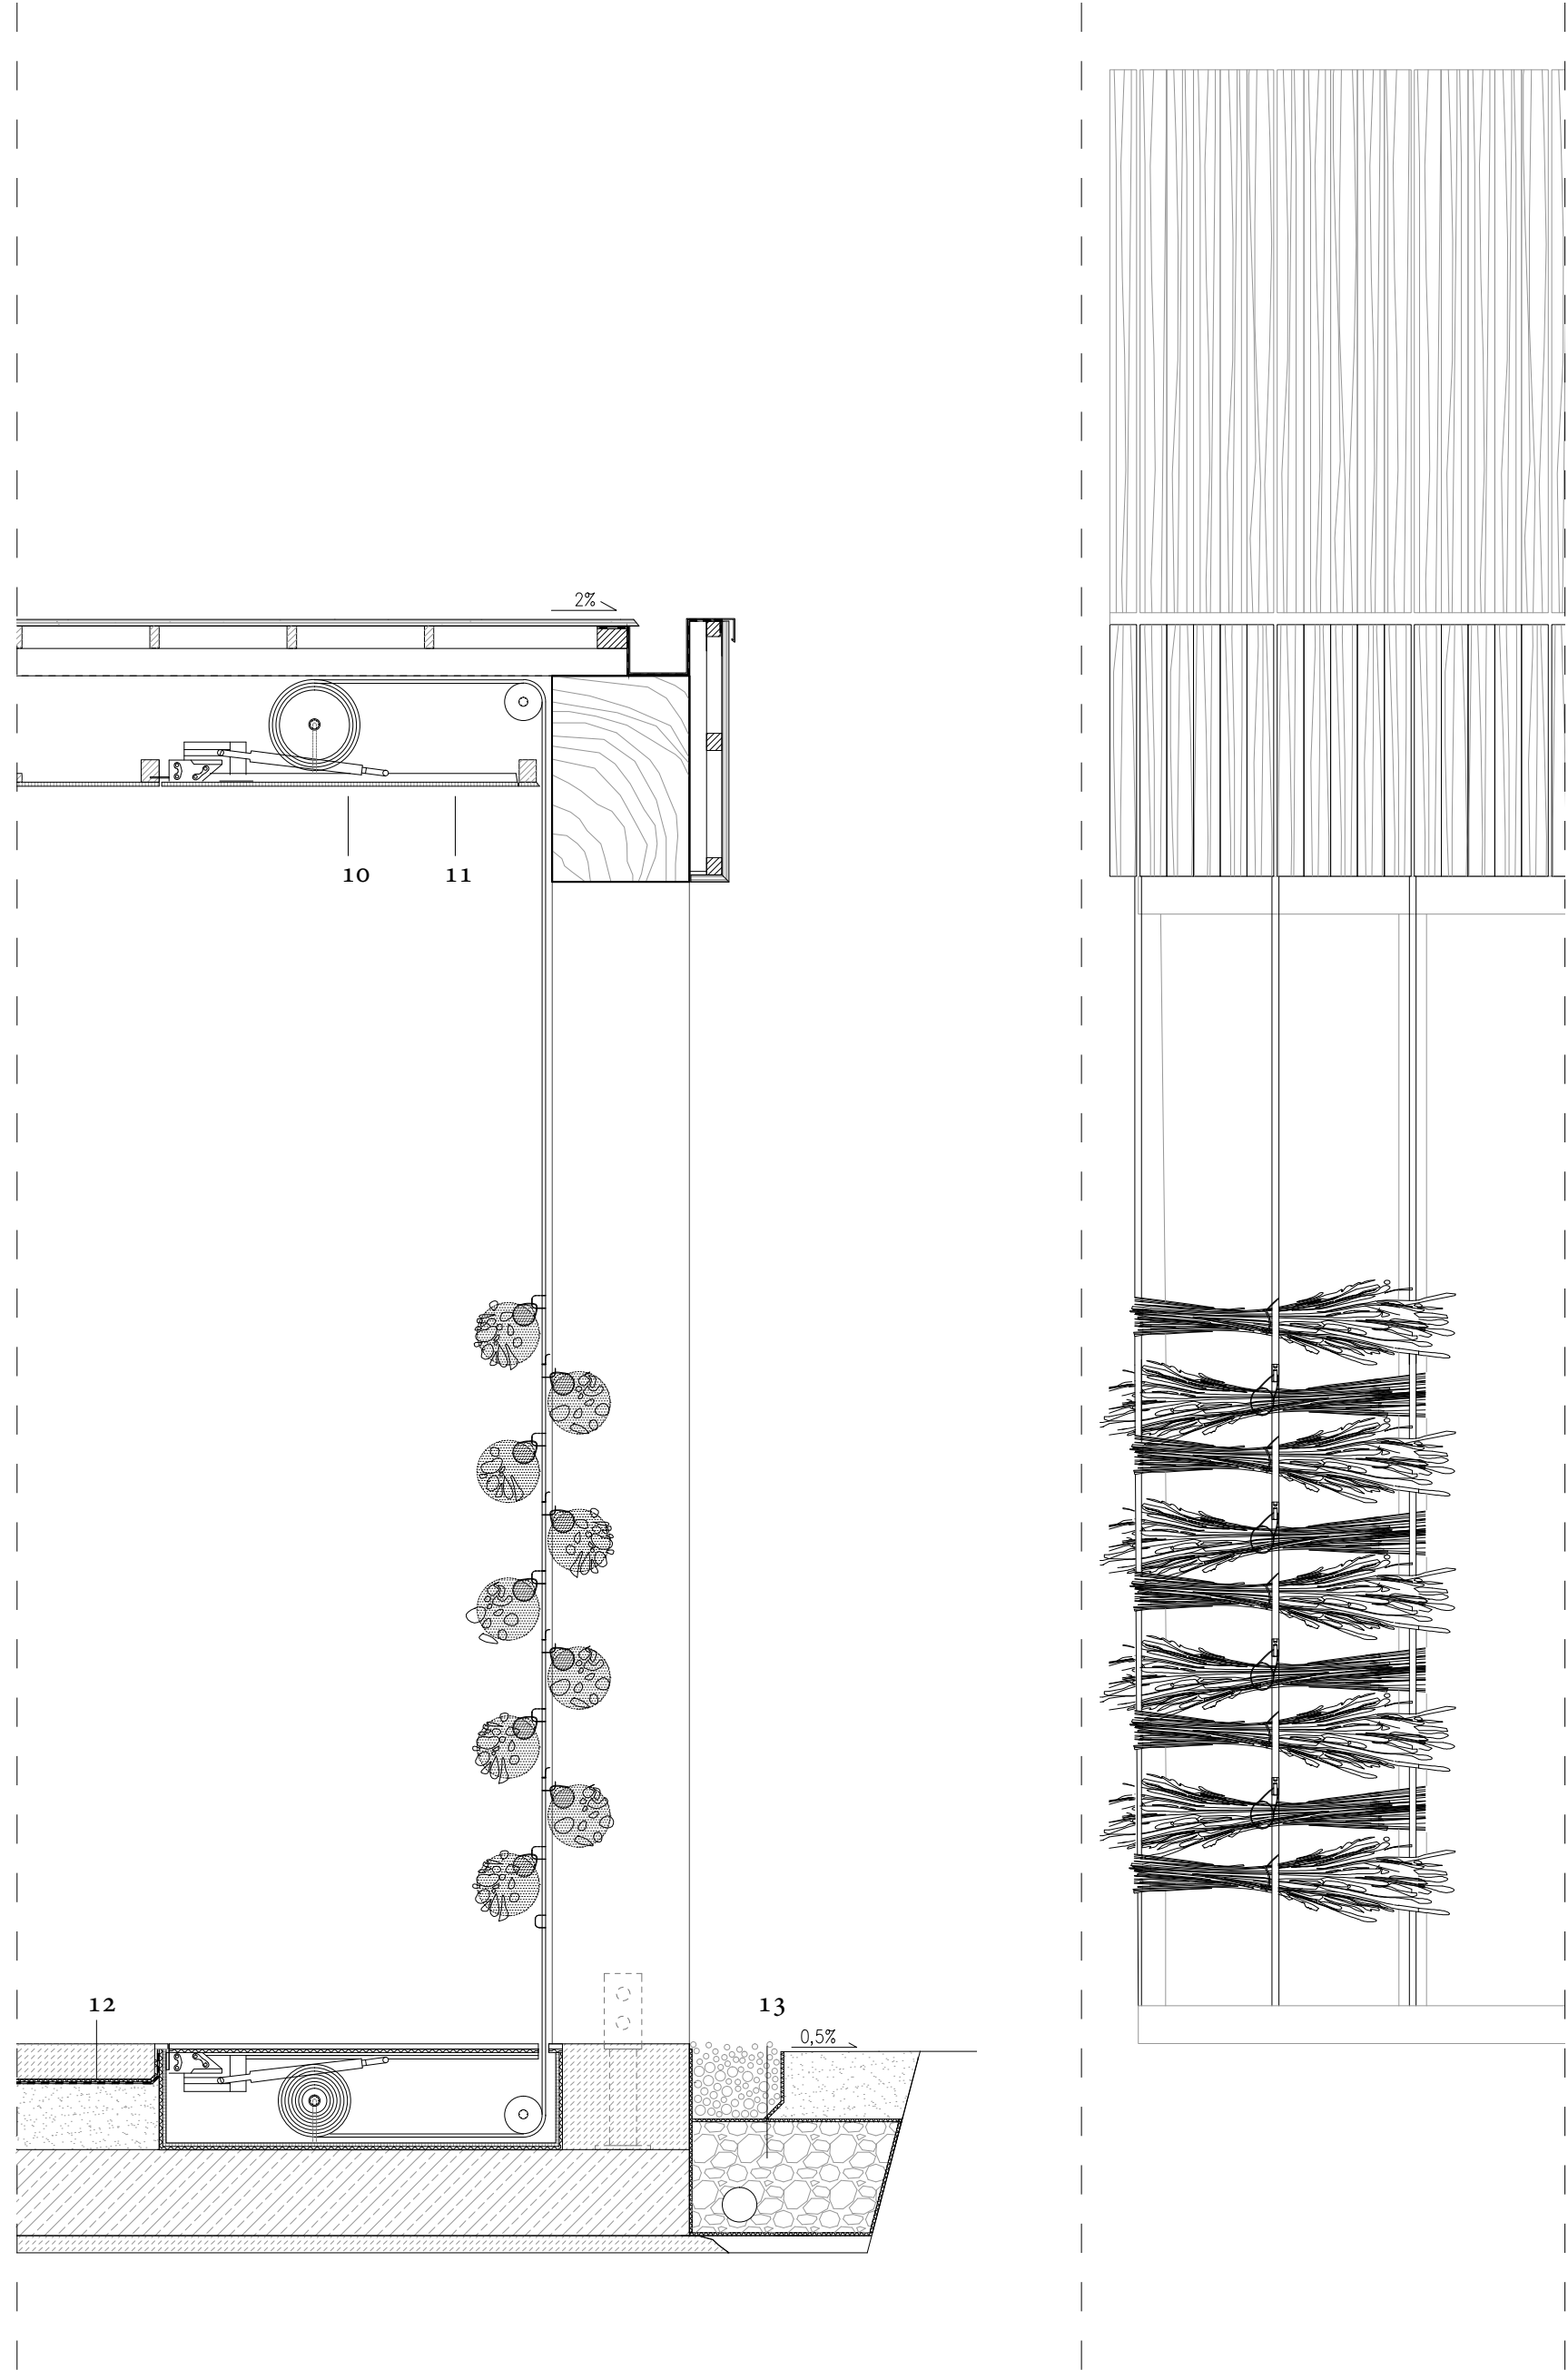

Ansicht und Detail 3 | Leinfassade, 1:20

- 1 Hubladen Seidenholz 25 mm
- 2 Antrieb Hubladen
- 3 Dreifach-Isolierverglasung in Holzrahmen
- 4 Seilzug / Führungsschiene
- 5 Umlenkrolle
- 6 Schalung Seidenholz 25 mm
- 7 Lattung 40/50 mm / Hinterlüftung
Fassadenbahn diffusionsoffen
Isolina Flachsdämmung 250 mm
Dampfsperre
Vertikallattung wärmebehandelt 20/50mm
Horizontallattung wärmebehandelt
Dreischichtplatte 12 mm
- 8 Gussasphaltestrich mit Fußbodenheizung 100 mm
Flachsdämmung 200 mm
Trittschalldämmung 10 mm
Dichtungsbahn
Stahlbeton Fundament 250 mm
Sauberkeitsschicht aus Magerbeton 50mm
- 9 Seidenholz 80/25mm
- 10 Rost aus Holzlatte wärmebehandelt
60/20 mm und 60/40 mm
Bautenschutzmatte, Dachabdichtung
Balken Brettsperrholz 600/400 mm
dazwischen Flachsdämmung 300 mm
Dampfsperre
Dreischichtplatte 12 mm mit Unterkonstruktion
- 11 Konvektor
- 12 Flachshebemechanismus
- 13 Deckenklappe
- 14 Gussasphaltestrich 100 mm
- 15 Dichtungsbahn
- 16 Noppenbahn