


## Grundriss 2. DG

M 1:200  
 Weitere Dachterrasse mit Bar und Infinitypool als Highlight mit Blick über die Stadt

A  
 C

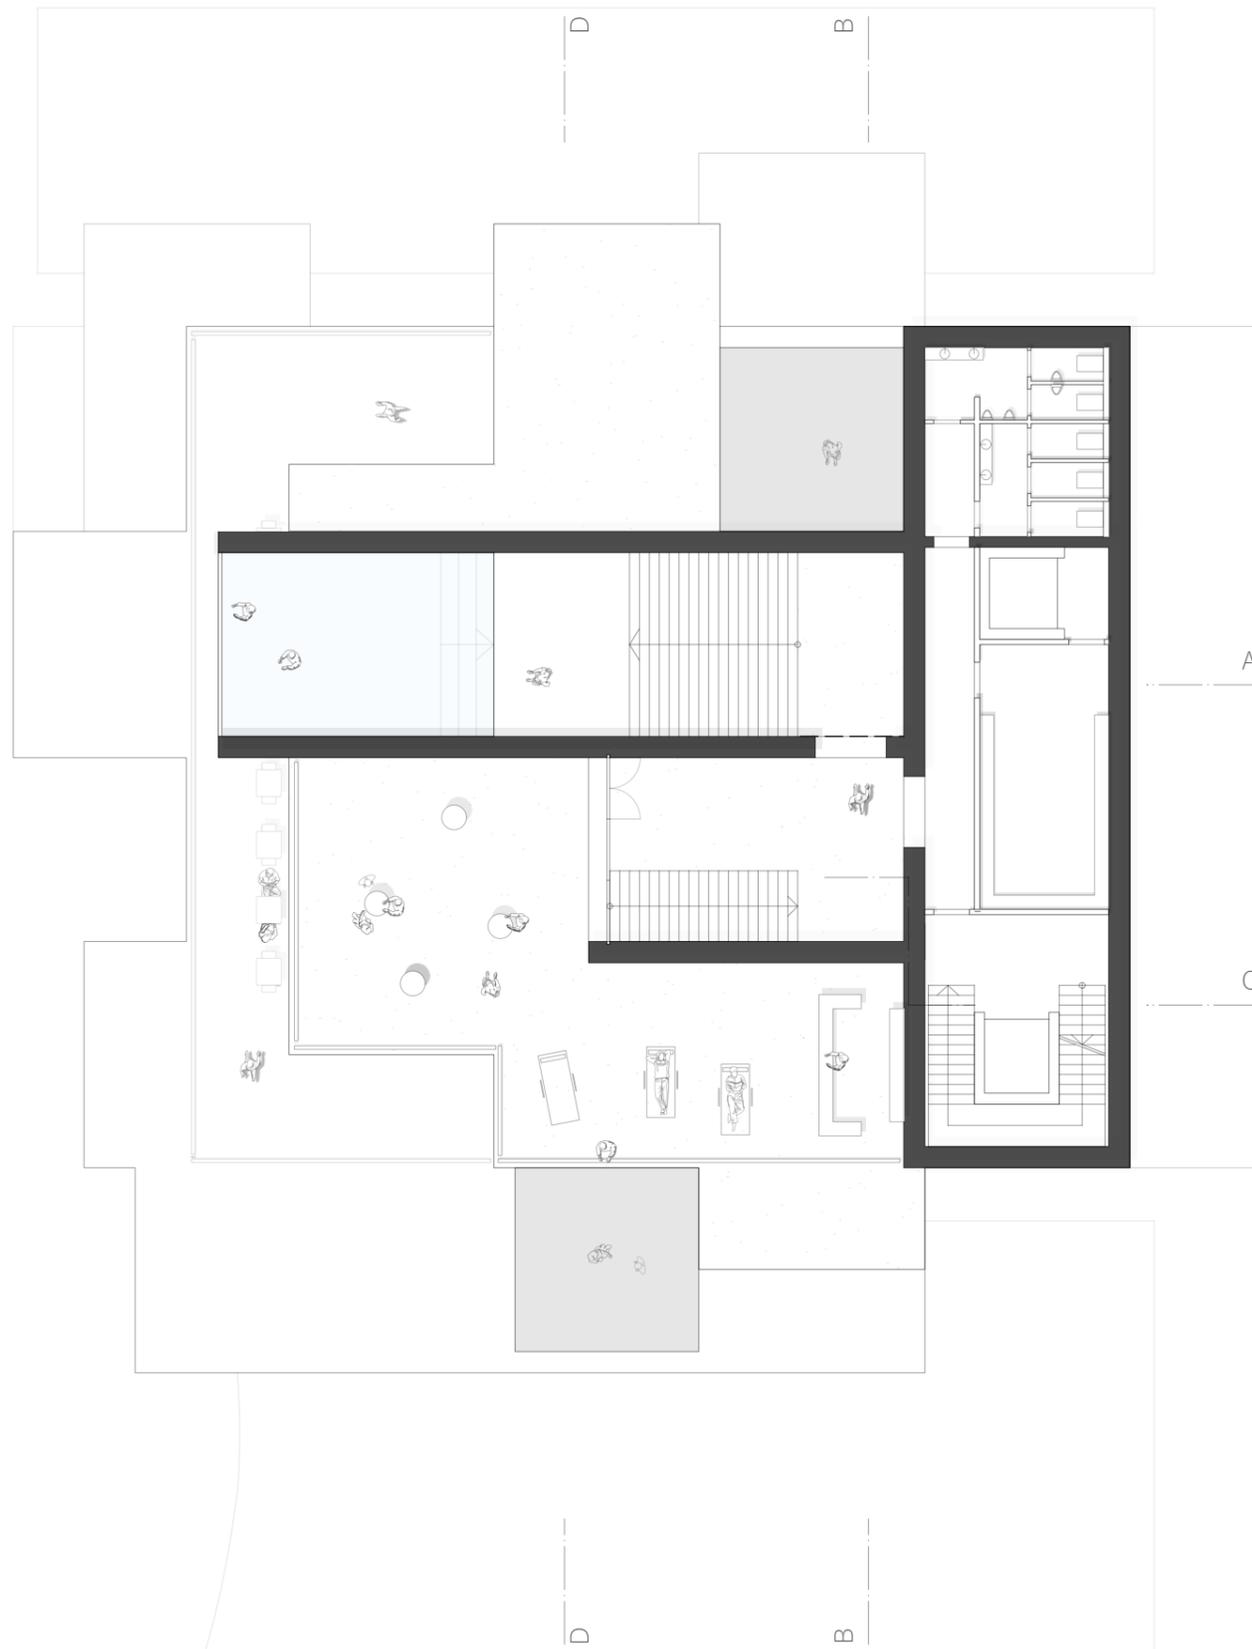

## Perspektive München - Ein Haus für München und seine Gäste

Christina Hörl