


EG

M 1:200
 Park wird durch Längenspiel der Röhren mit aufgenommen; Vorplatz für die Öffentlichkeit und den Austausch entsteht.
 Funktionsräume im Rücken des Gebäudes, öffentliches Café im der langen Röhre Richtung Karlstraße; Haupteingang Gästehaus
 zurückversetzt; Nebeneingang in rückwärtigem Bereich bei Rücken

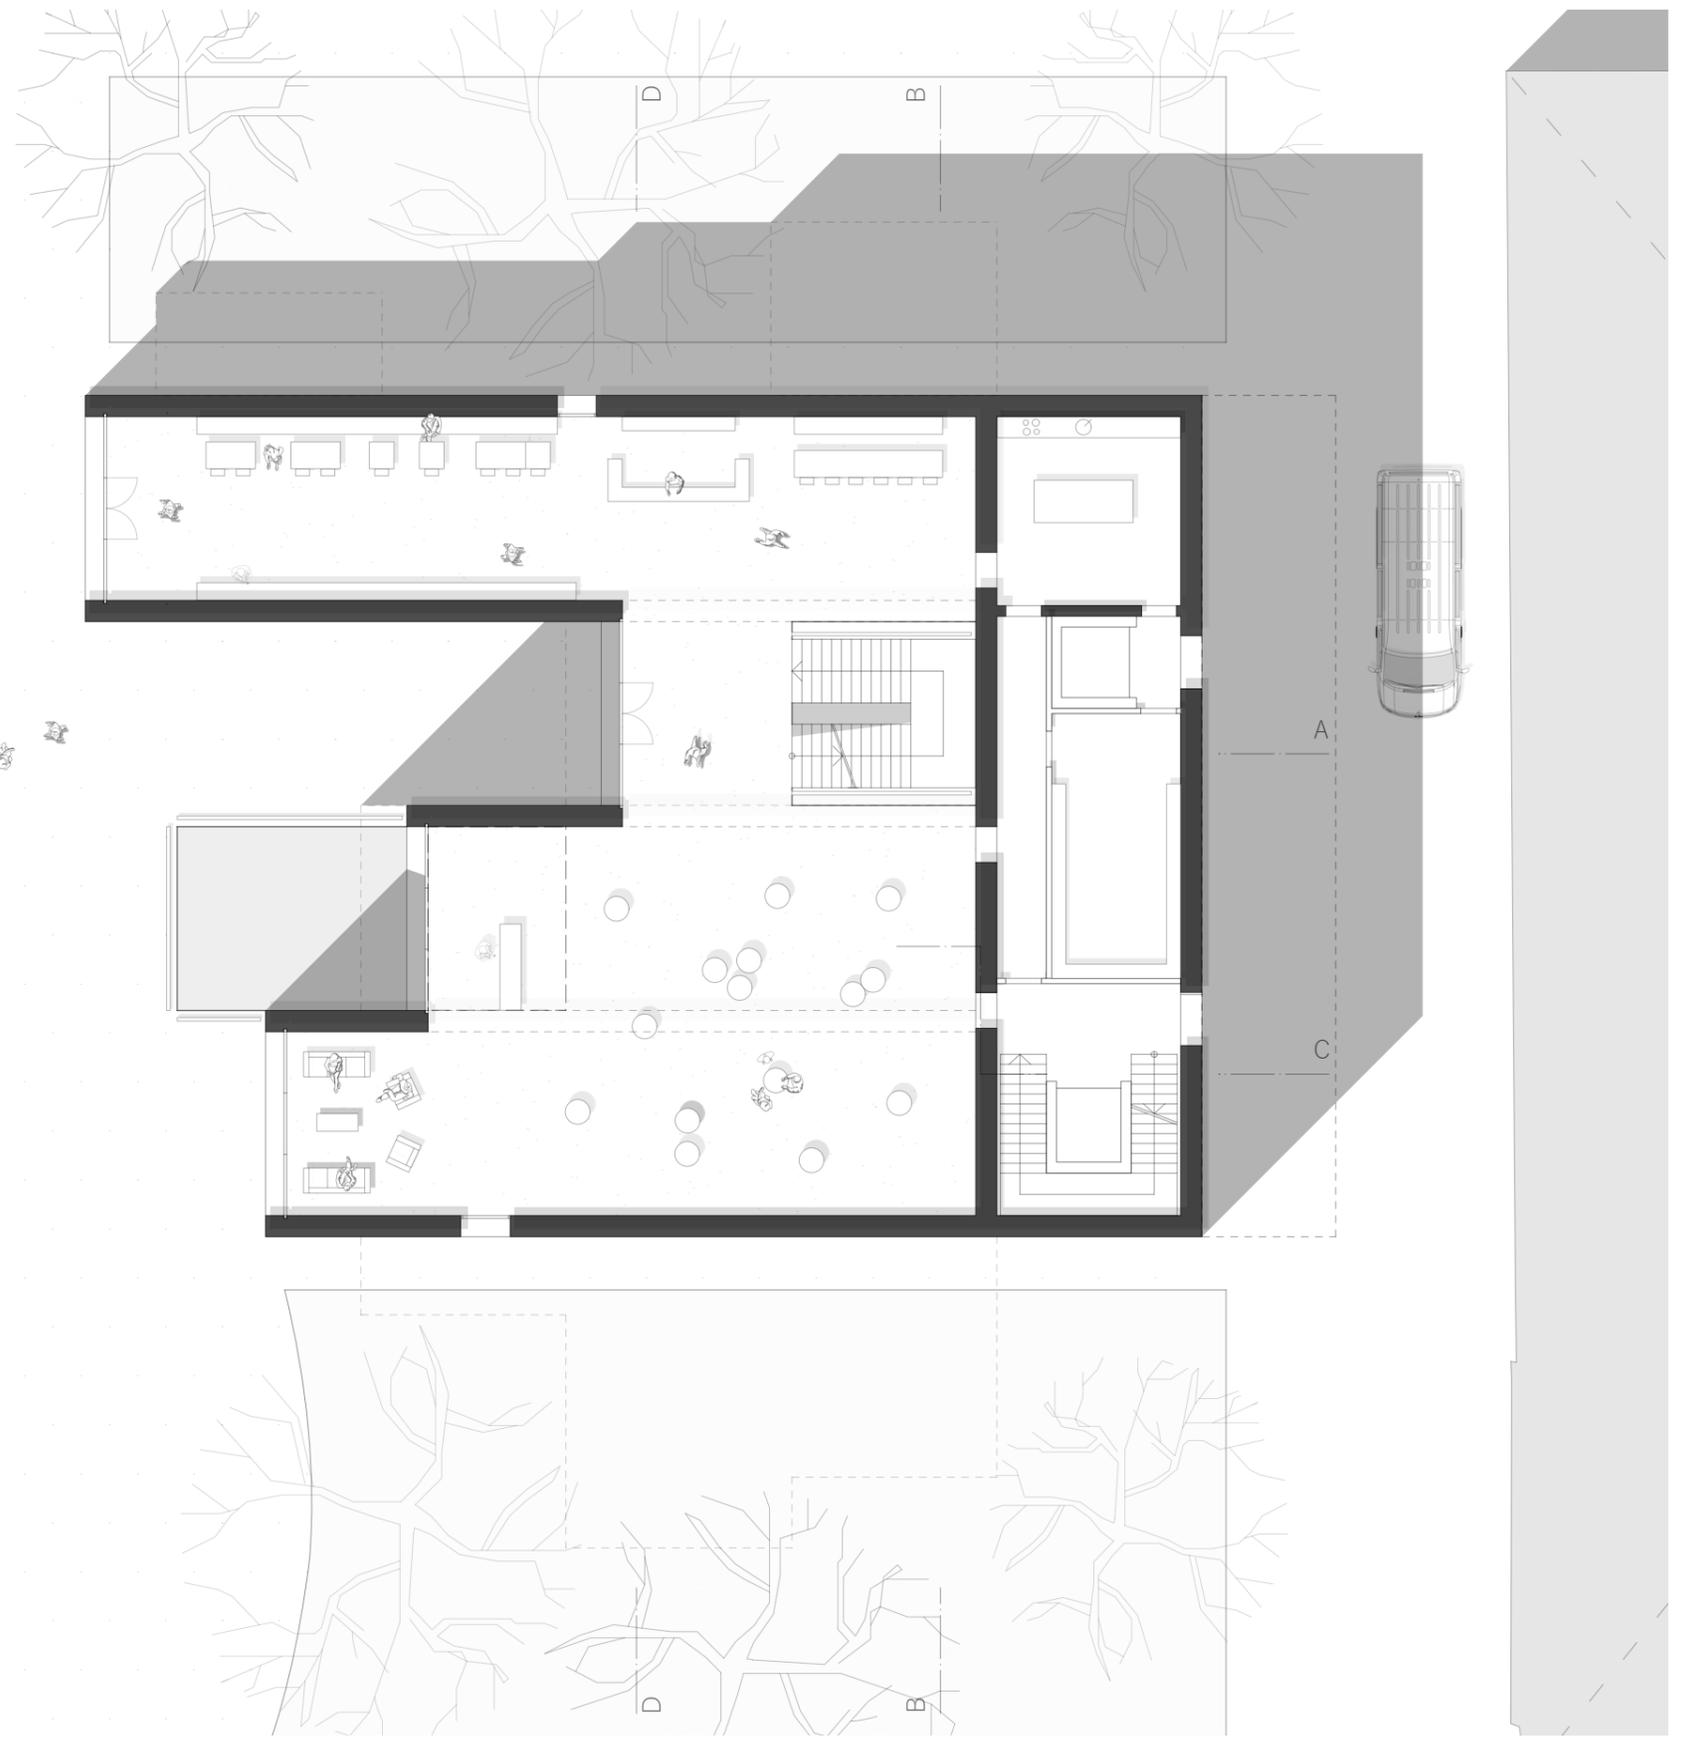

Perspektive München - Ein Haus für München und seine Gäste

Christina Hörl