


## Grundriss 1. OG

M 1:200  
 Konferenzgeschoss mit Bezug zum Erdgeschoss über Galerie; überdachte Terrasse zwischen kleinen Konferenzräumen; Beginn der einläufigen Treppen entlang der Konstruktion

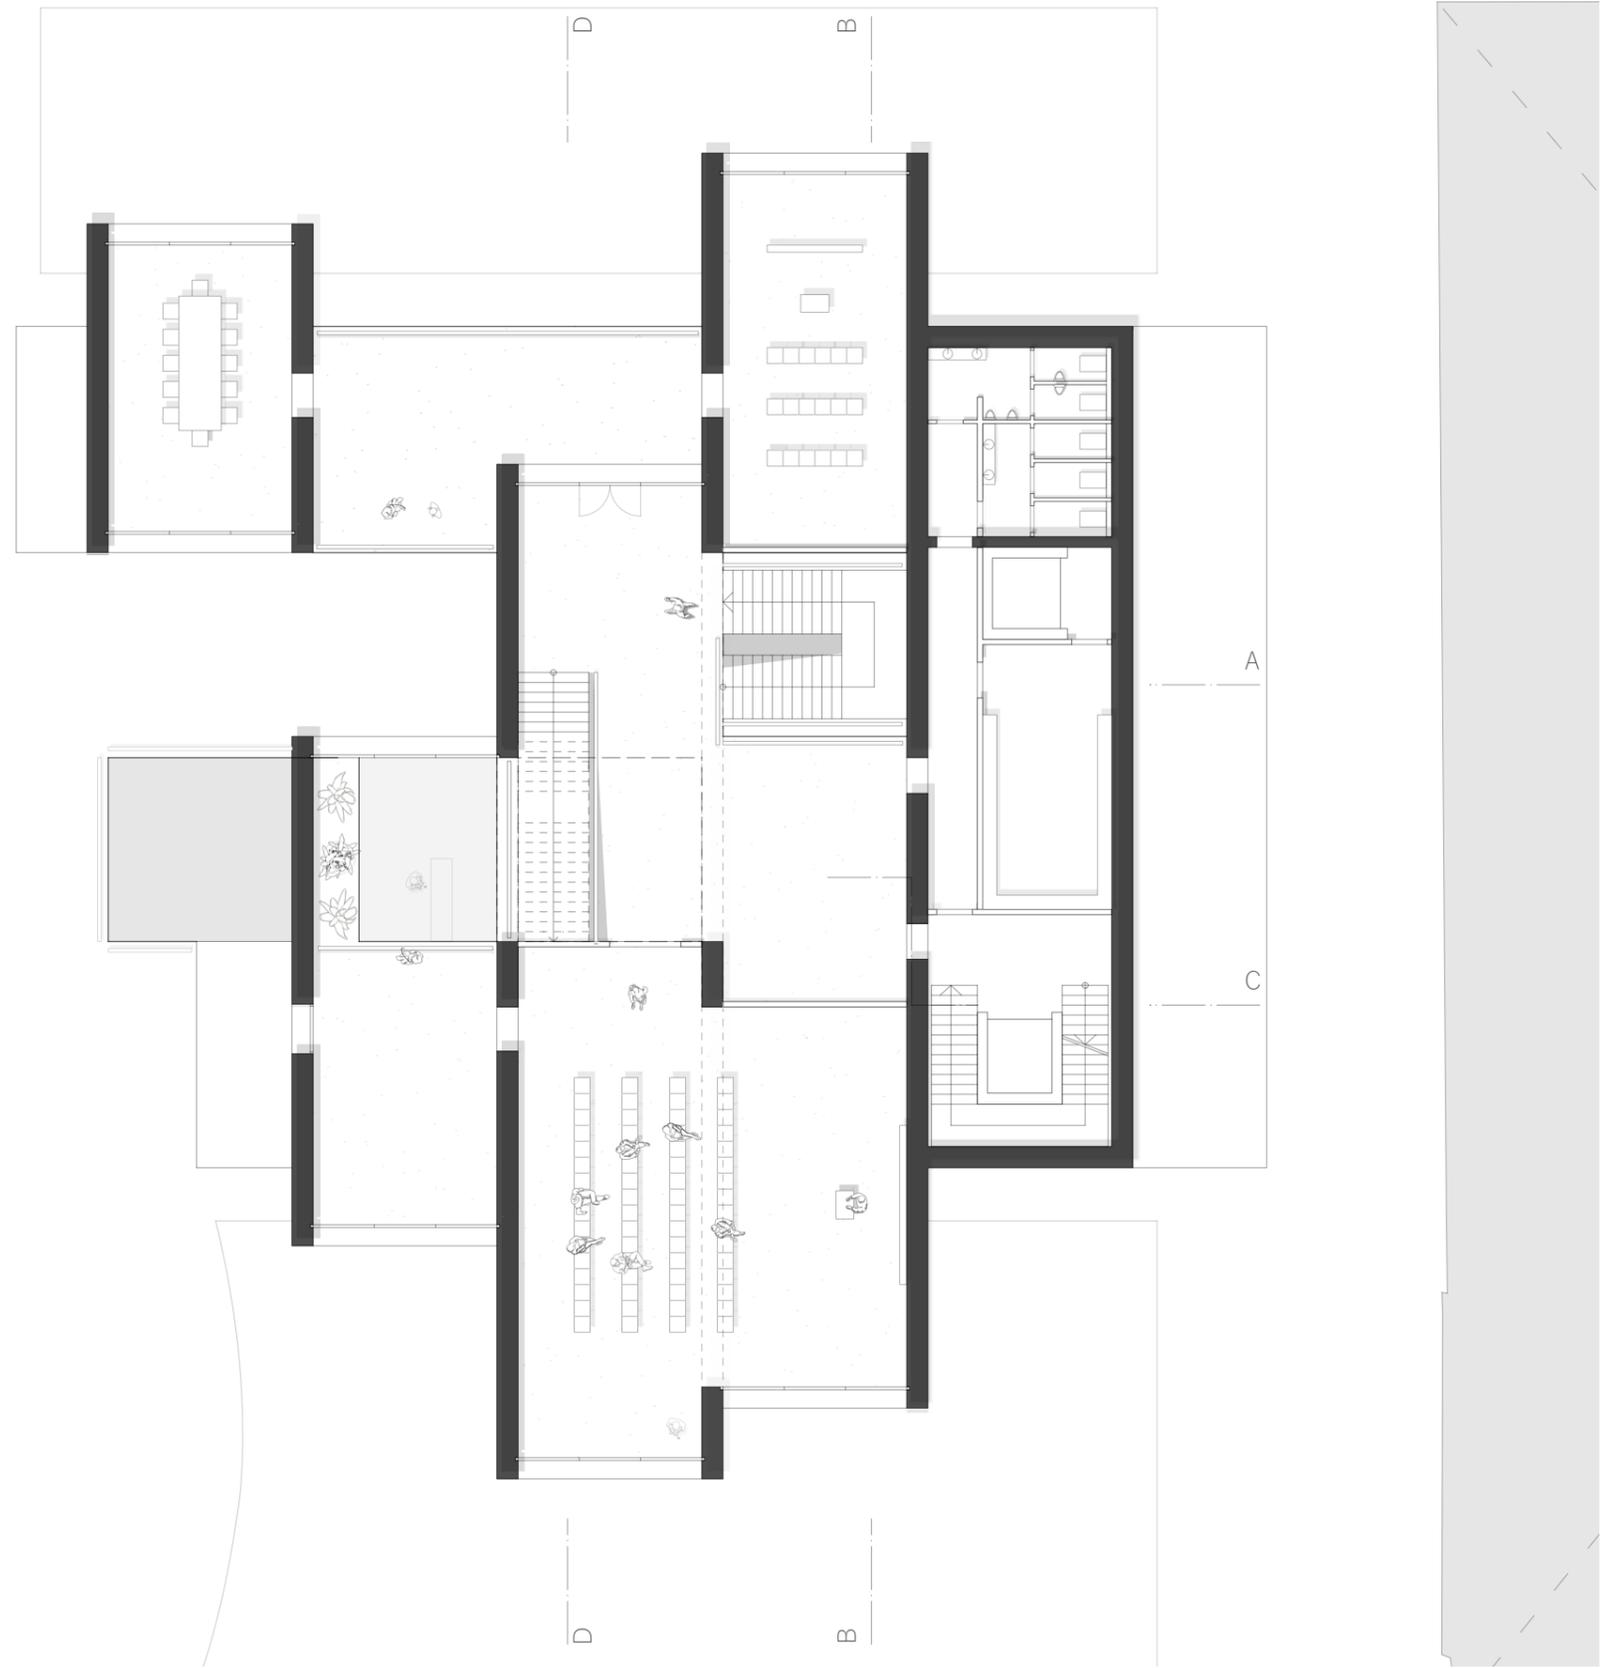

## Perspektive München - Ein Haus für München und seine Gäste

Christina Hörl