


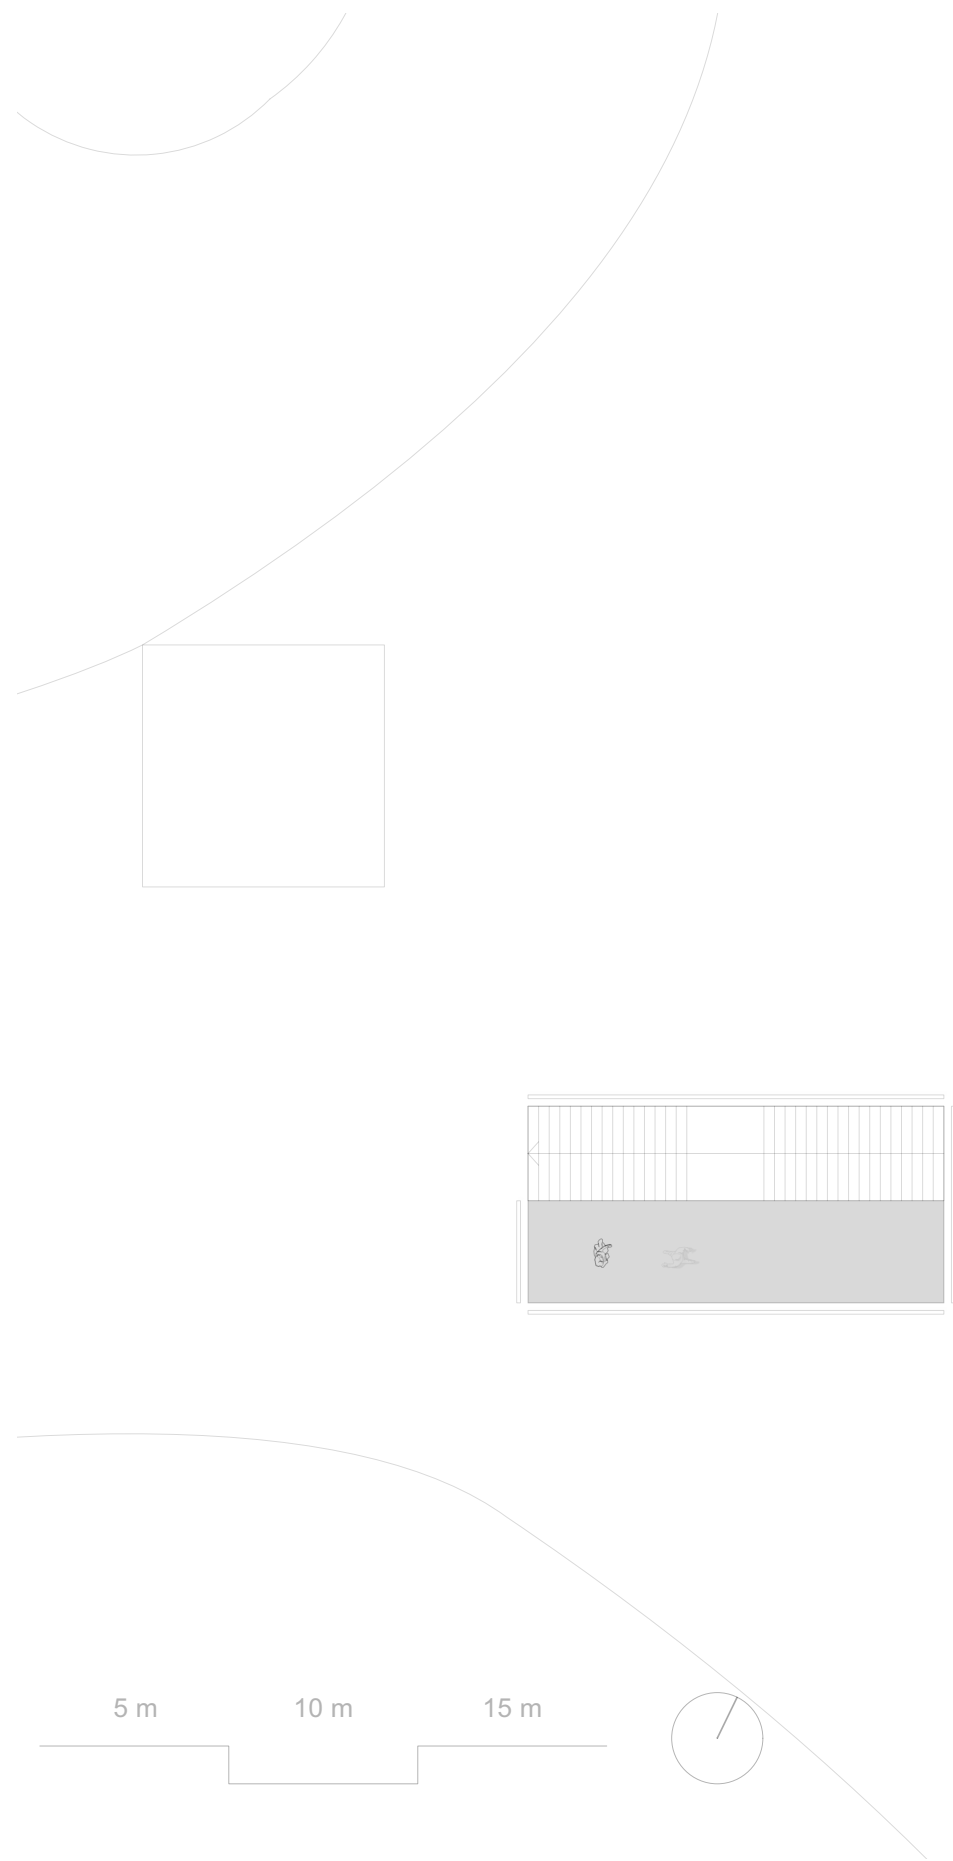

Grundriss 2. OG

M 1:200
Appartments mit sicht- und regengeschützten Terrassen; zwei Art Innenhöfe mit Licht von oben; Blickbezug über Deckenloch bis ins Erdgeschoss

A
C



**Perspektive München -
Ein Haus für München und seine Gäste**

Christina Hörl