



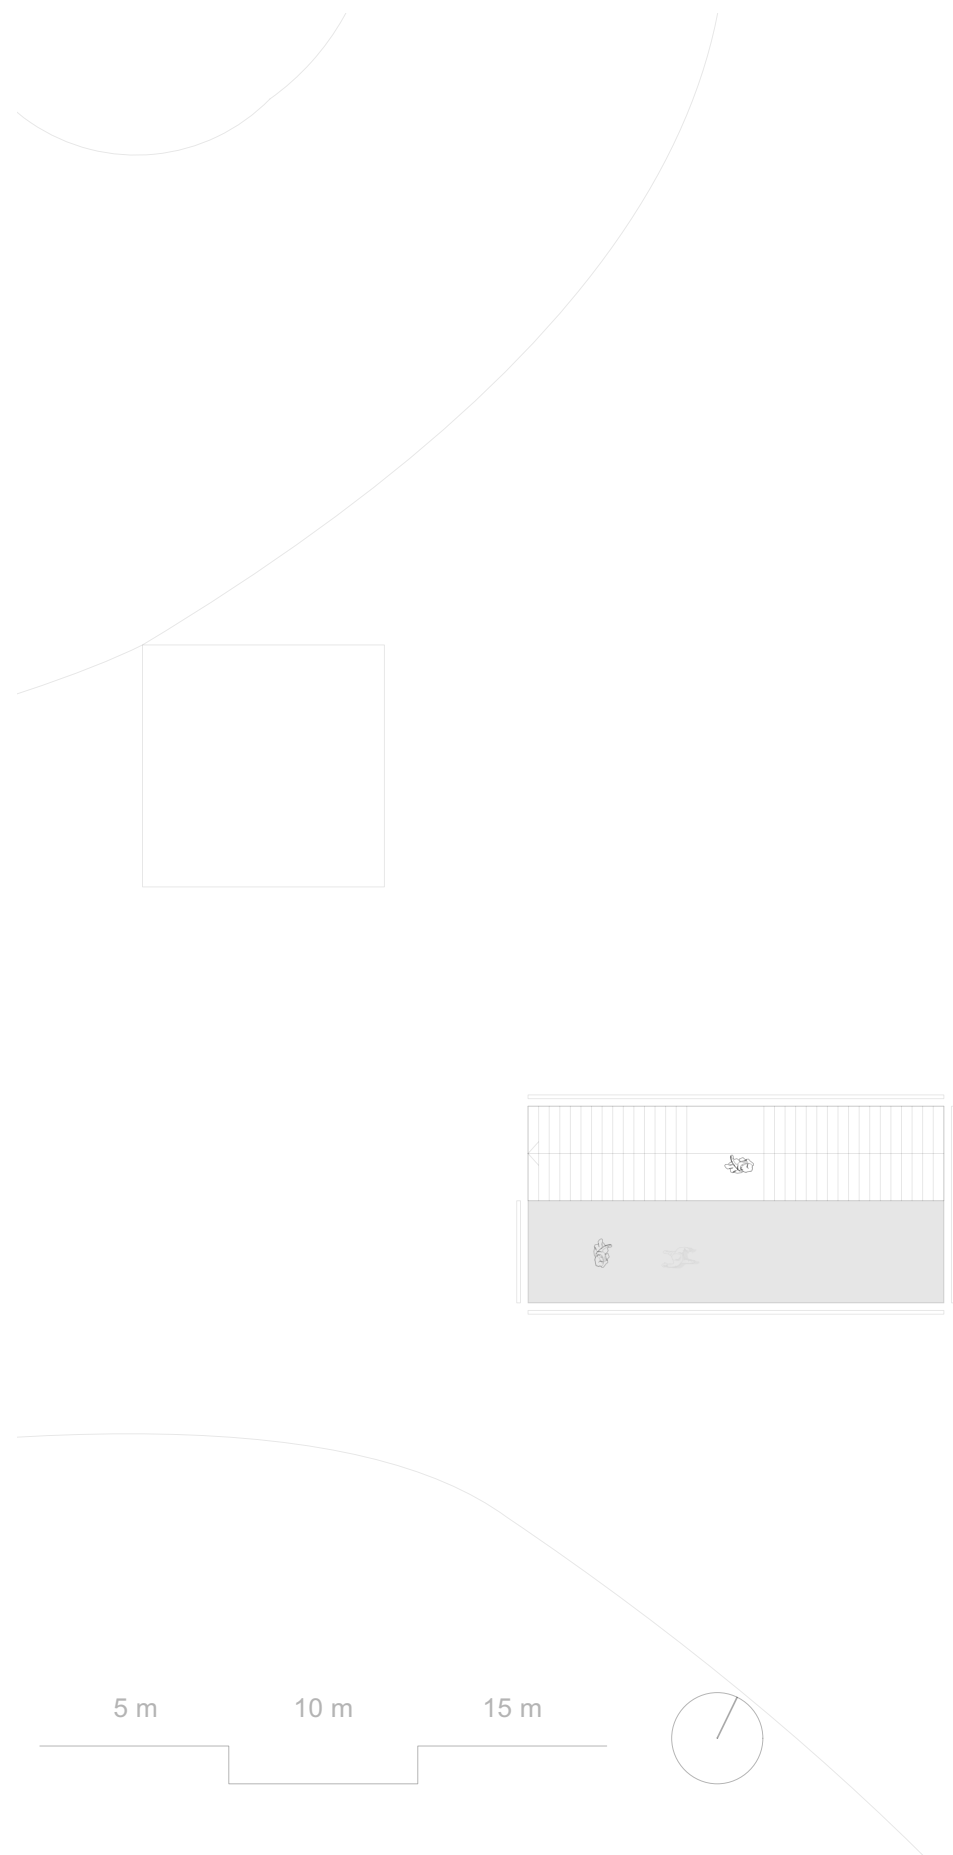

Grundriss 1. DG

M 1:200
Dreiseitige Dachterrasse für Überblick über München

A
C

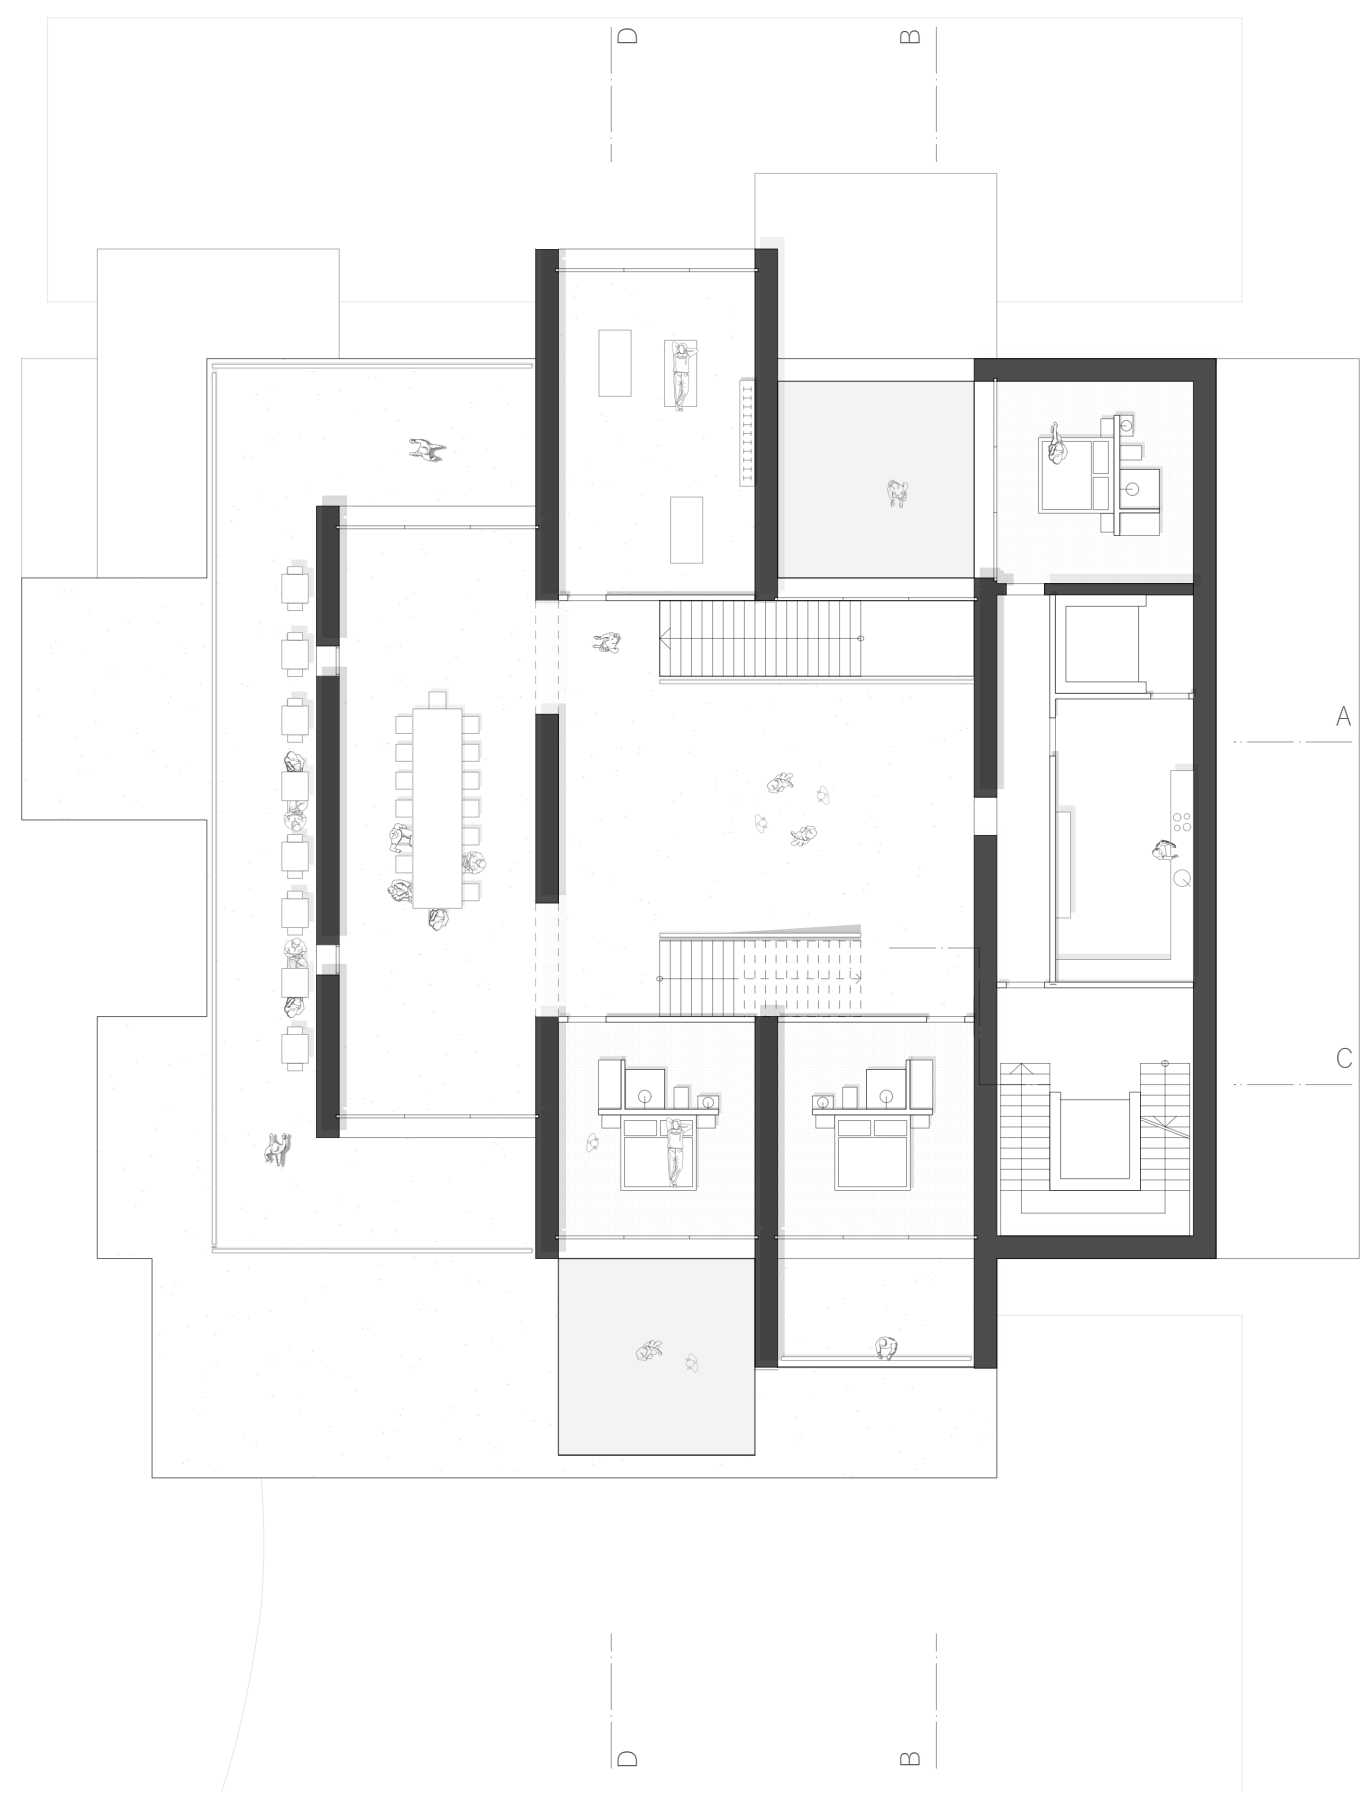

Perspektive München - Ein Haus für München und seine Gäste

Christina Hörl