


urbansplatz

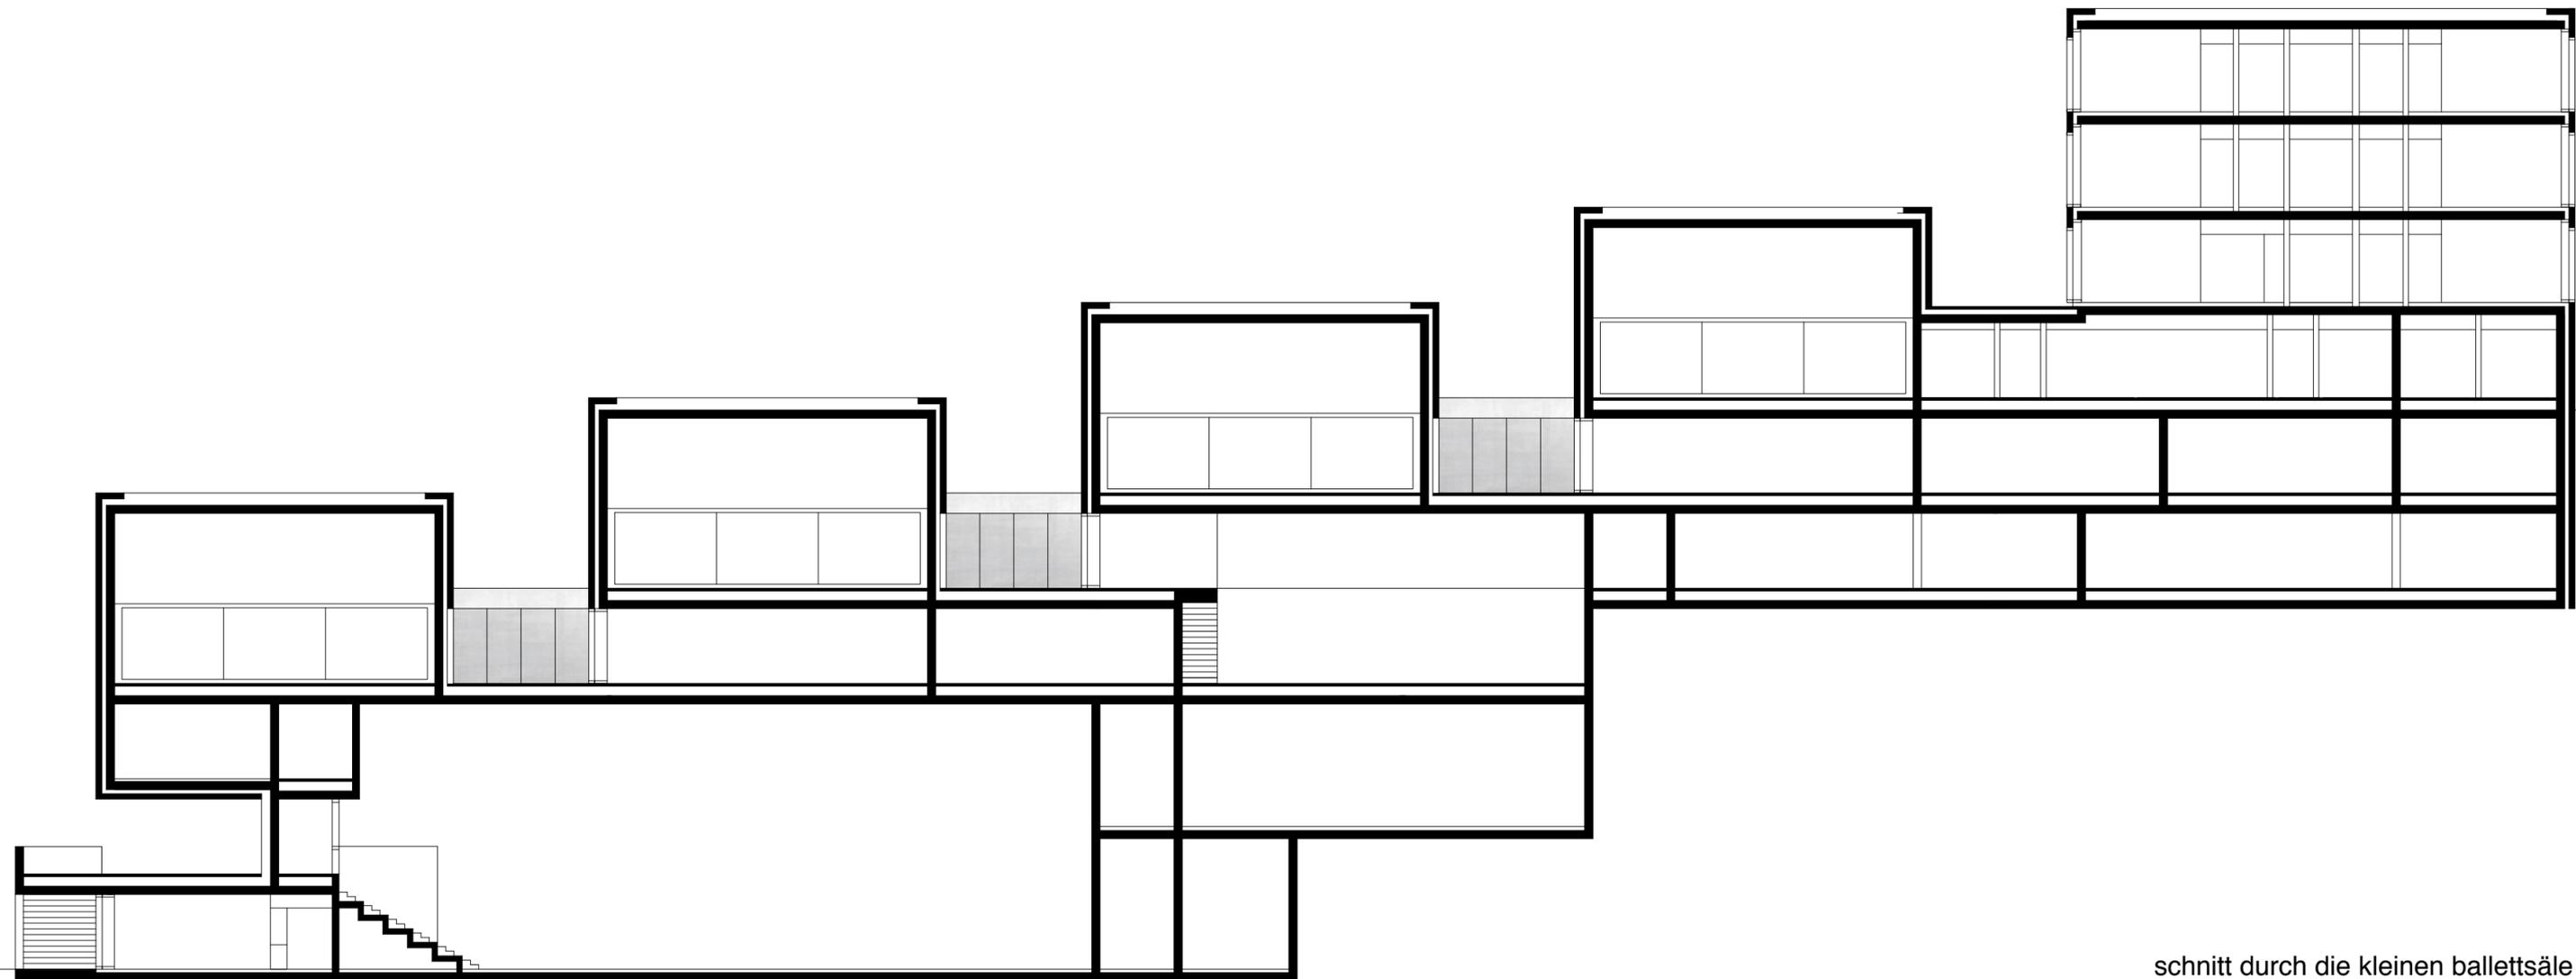

werastraße

schnitt durch die kleinen ballettsäle