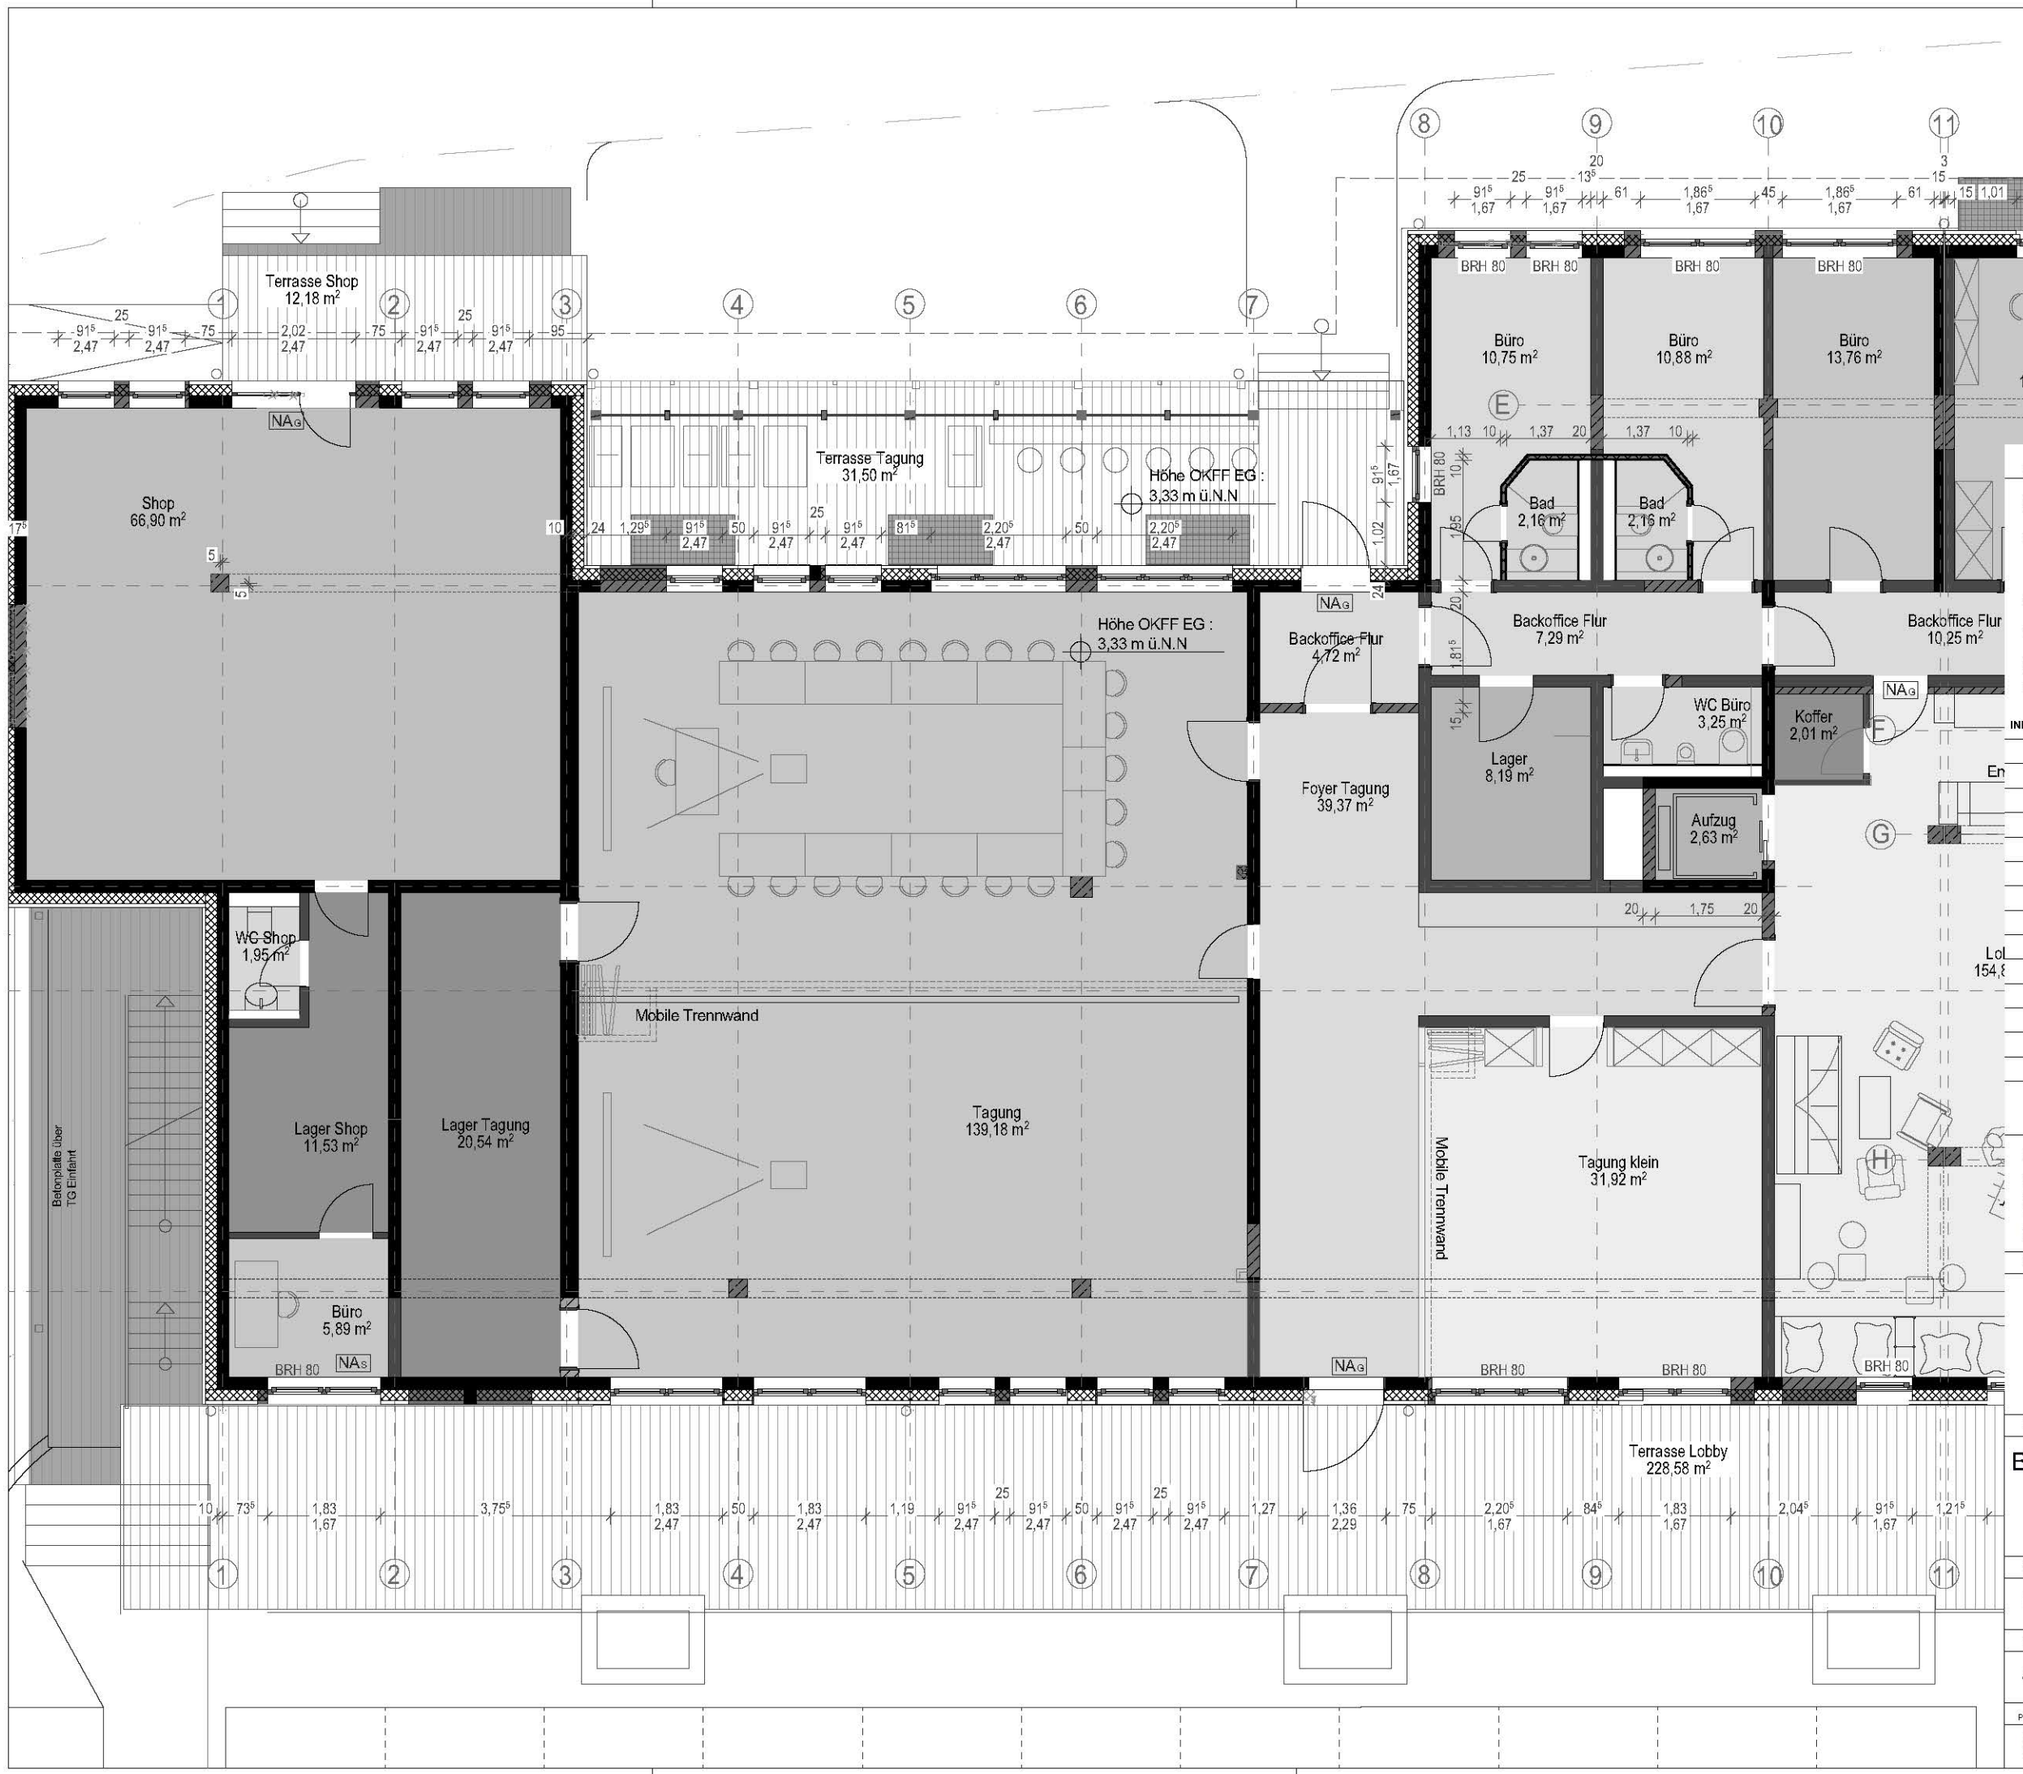

Alle Masse sind vor Ort zu prüfen

1.1 Die vom Architekten erbrachten und hier dargestellten Leistungen und Arbeitsergebnisse dürfen nur für dieses Bauvorhaben verwendet werden.

1.2 Diese Zeichnung darf ohne schriftliche Genehmigung der Architekten weder nachgeahmt, vervielfältigt, noch dritten Personen vorgelegt oder ausgehändigt werden, dies gilt sowohl für die digitale Version, als auch für den Ausdruck auf Papier

1.3 Den Architekten steht das Recht zu, auf den Planunterlagen, am Bauwerk oder an baulichen Anlagen namentlich genannt zu werden

1.4 Der Bauherr/ Nutzer ist zur Veröffentlichung des vom Architekten geplanten Bauwerks nur unter Namensangabe des Architekten berechtigt

1.5 Der gesetzliche Urheberrechtsschutz bleibt davon unberührt.

Copyright 2008

INDEX	DATUM	ÄNDERUNGEN	NAME

ARCHITEKTURBÜRO LADEHOFF GMBH
HEISTERBERG 1
24616 HARDEBEK
Tel.: 04324 - 882582
Fax: 04324 - 882583

PROJEKTBEZEICHNUNG

ausführungsbedingter
Umbau des Hotels"Bretterbude"
in Büsum

BAUHERR

Bretterbude Büsum GmbH & Co. KG
Nordseestr. 72
25761 Nordsee-Heilbad Büsum

UNTERSCHRIFT

TITEL	ERSTELLDATUM
EG Tagungsraum	13.09.23

BLATT NR.	BEZEICHNUNG	INDEX	INDEXDATUM
4.12	EG Ausschnitt Tagung		

PROJEKTNUMMER	PHASE	GEZEICHNET	MASSSTAB
515	BA-BAUANTRAG	PLA	1:100