

A


B

C

A

B

C

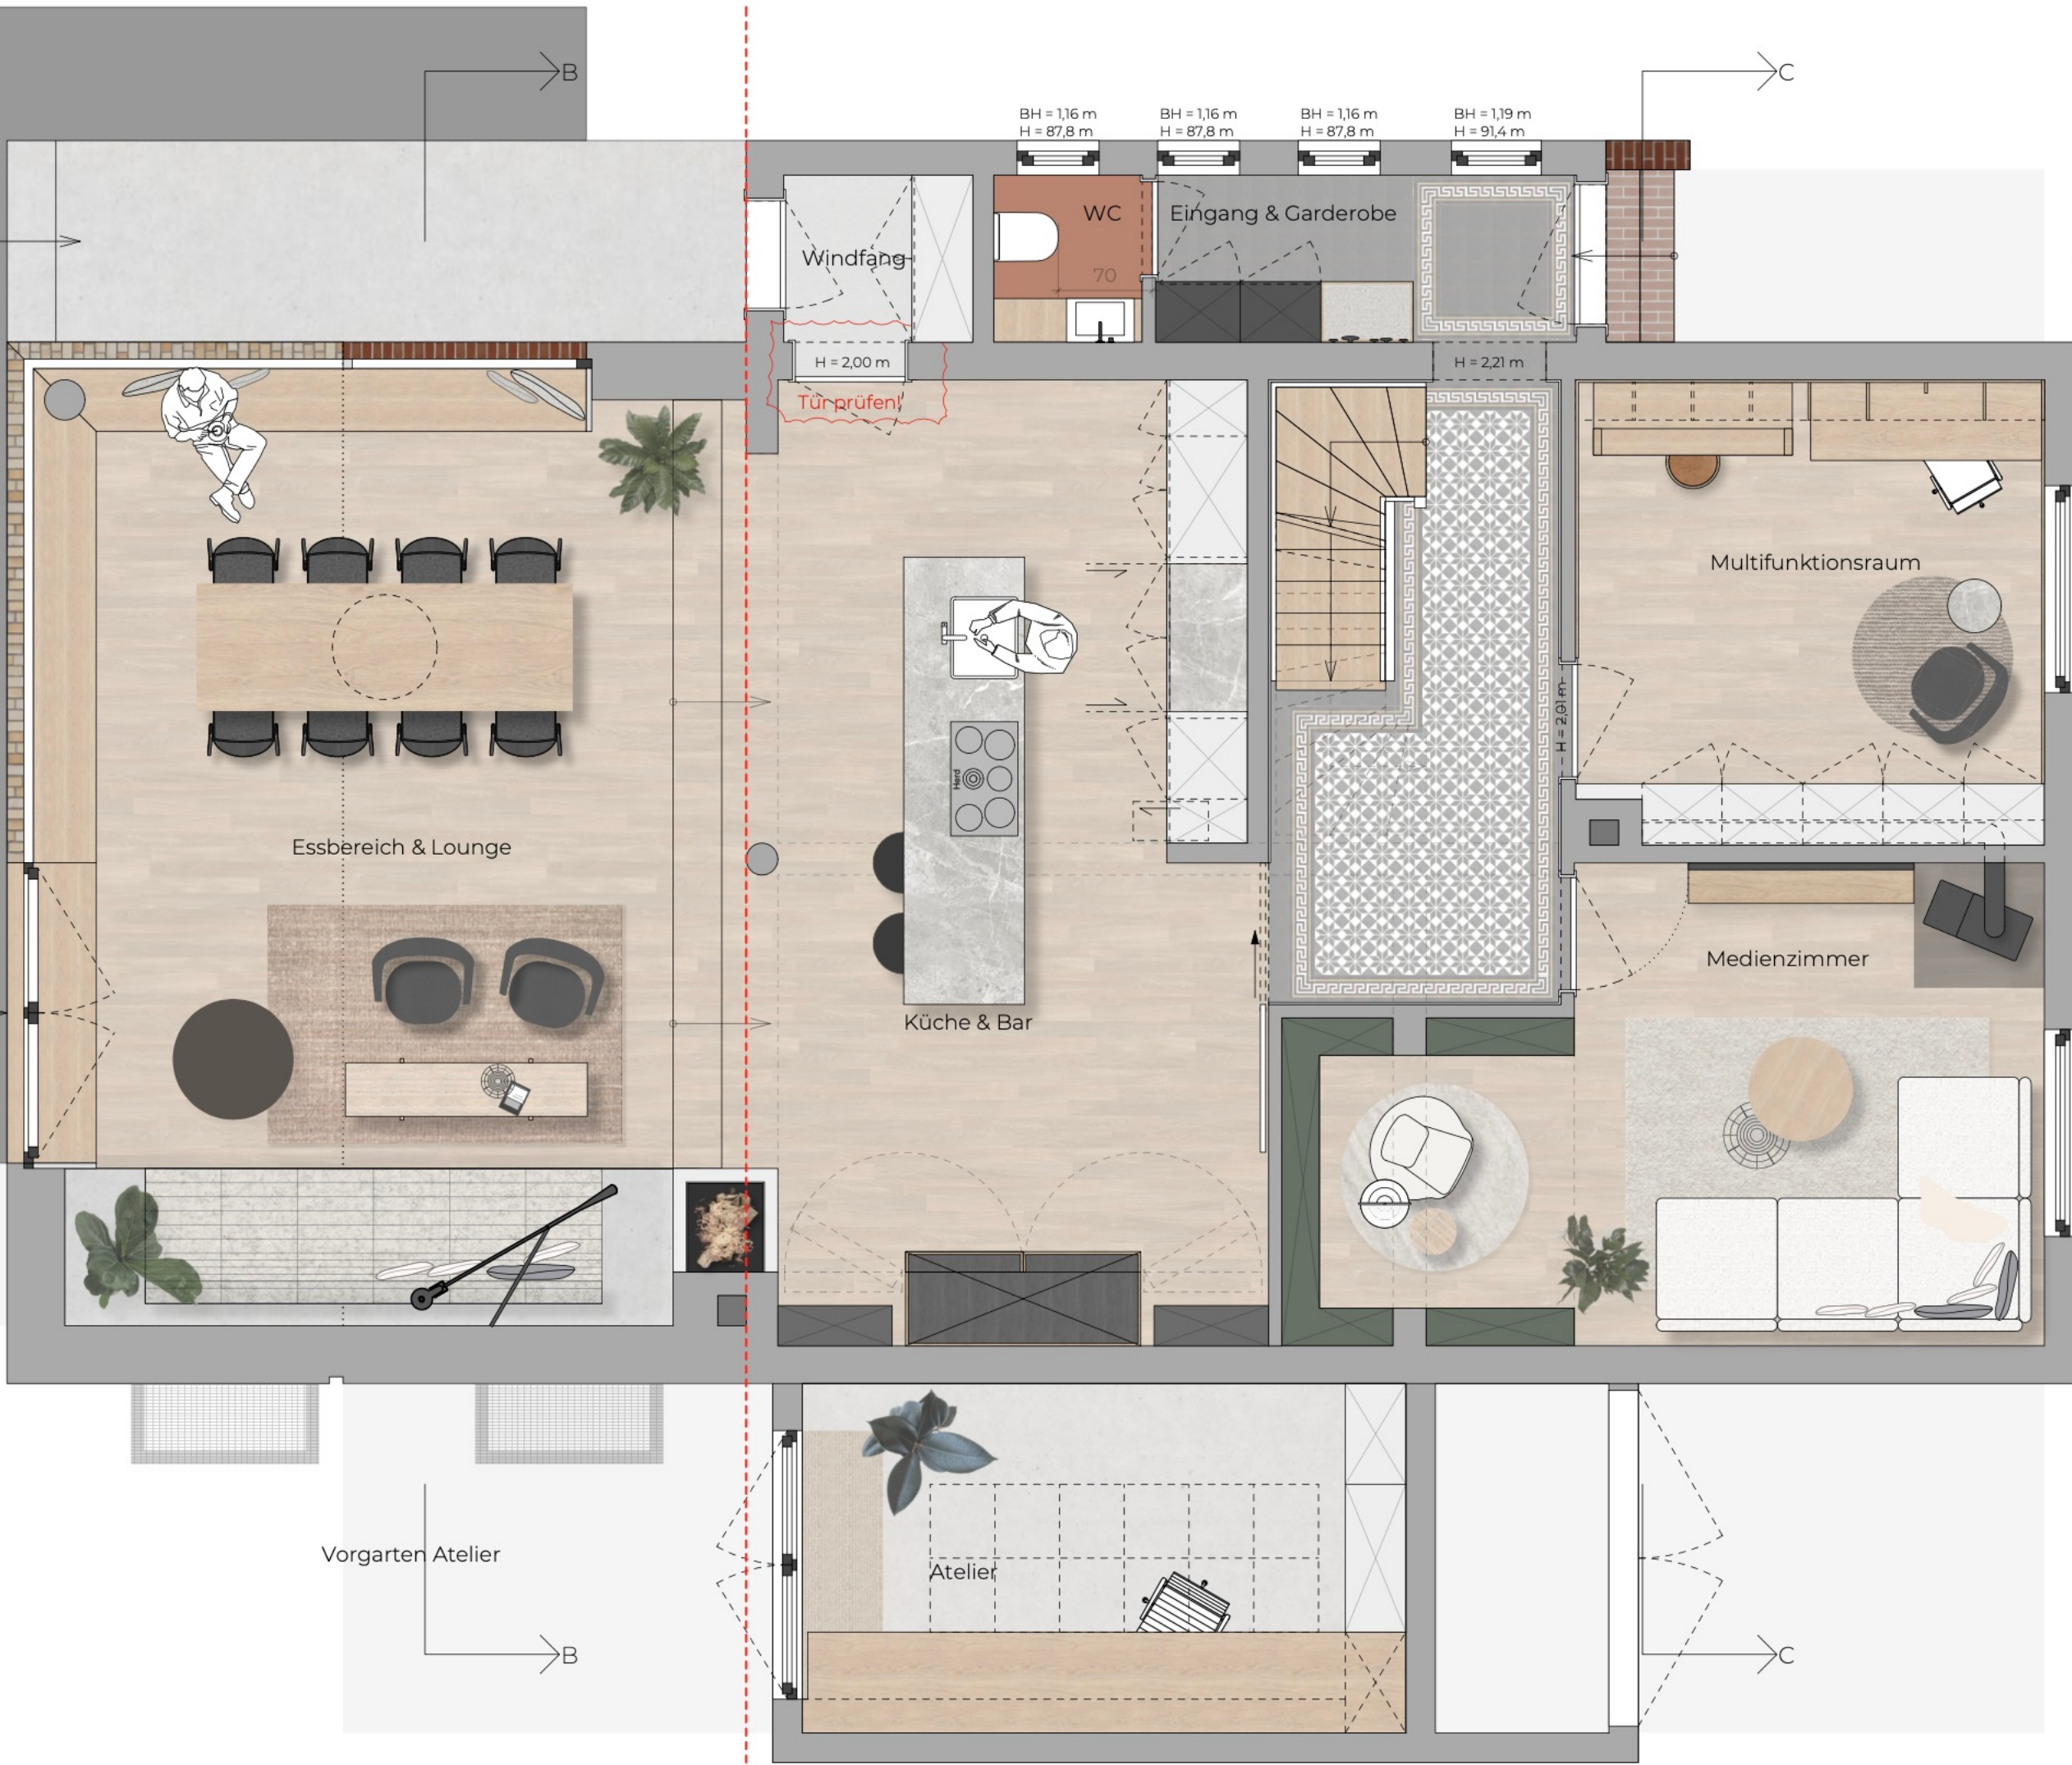

Vorgarten Atelier

Atelier

Multifunktionsraum

Medienzimmer

Essbereich & Lounge

Küche & Bar

Windfang

WC

Eingang & Garderobe