



Vorderansicht Küche (geöffnet)

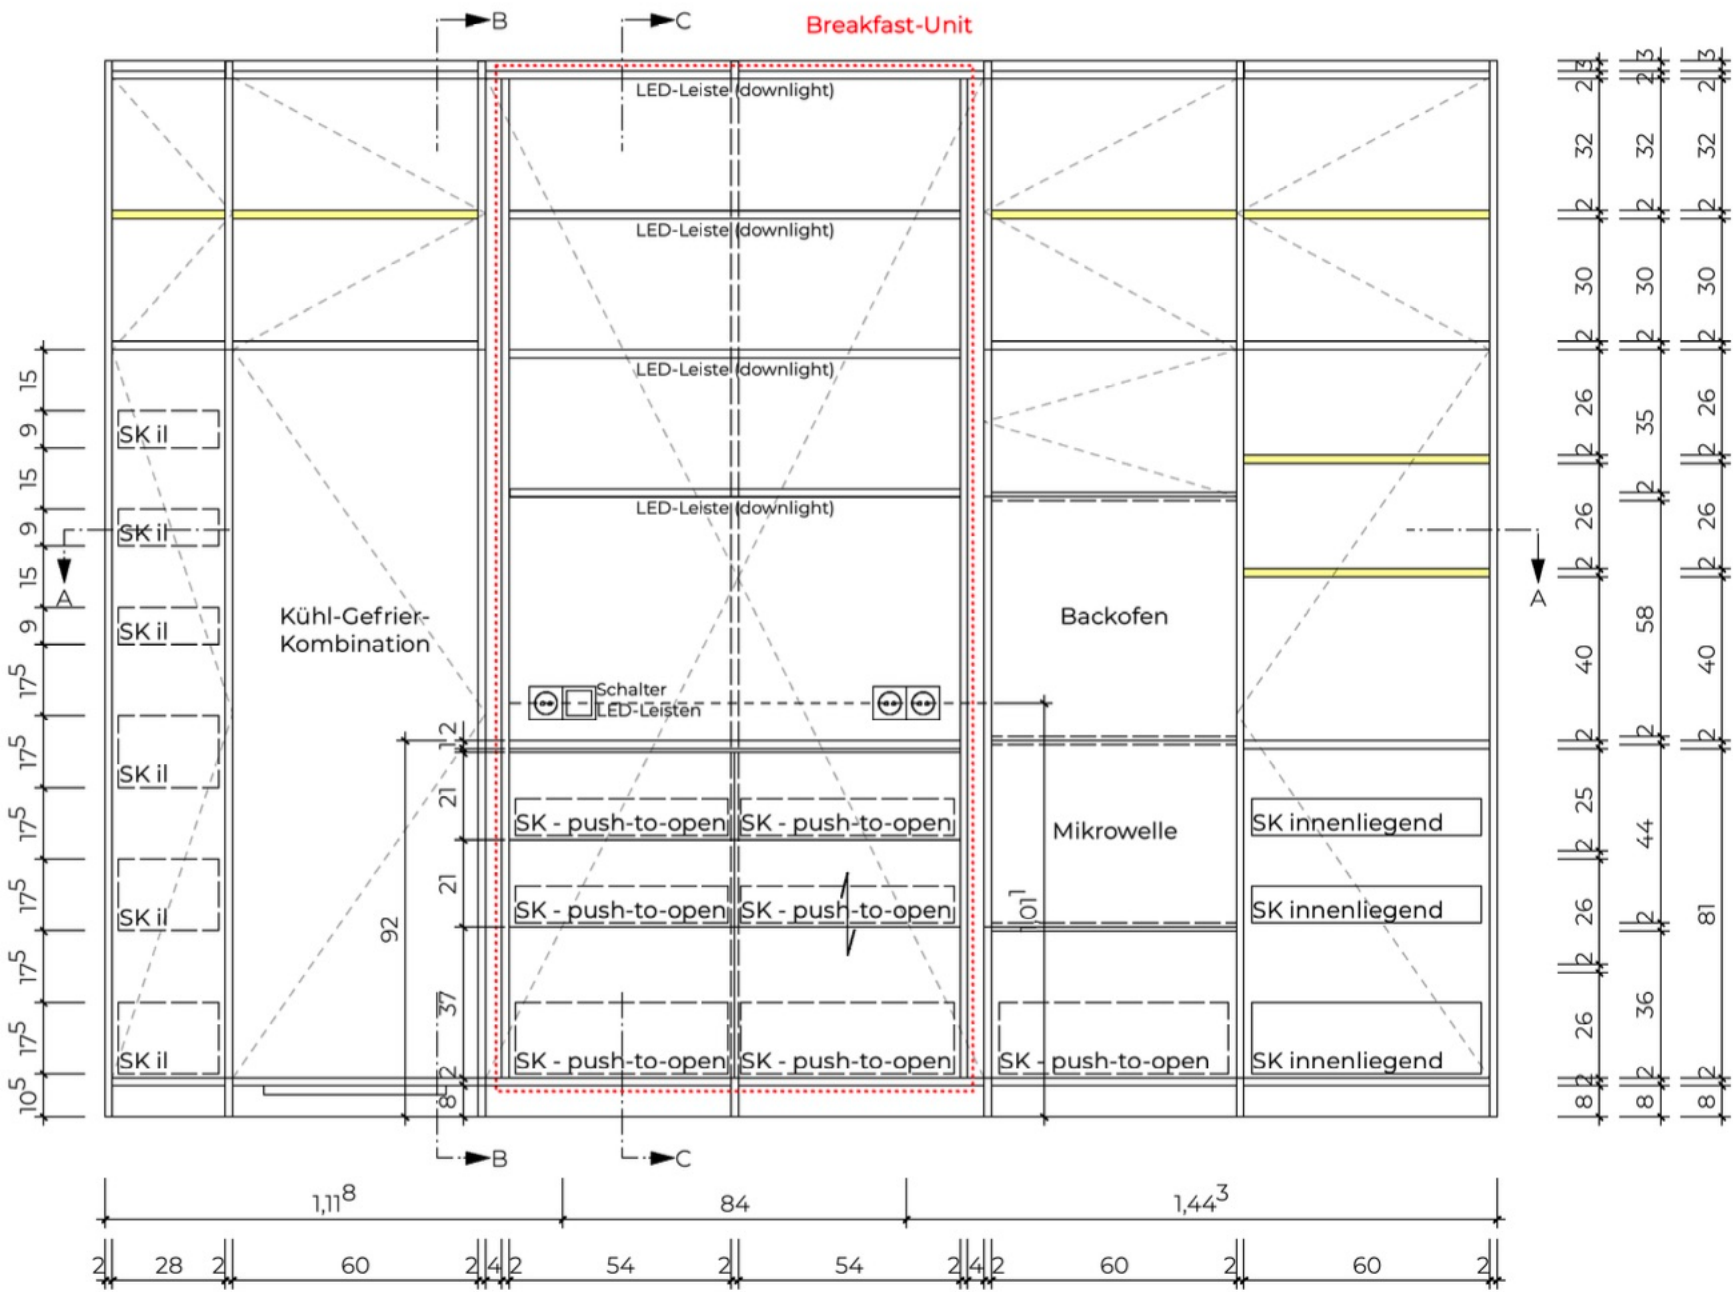

Schnitt B-B

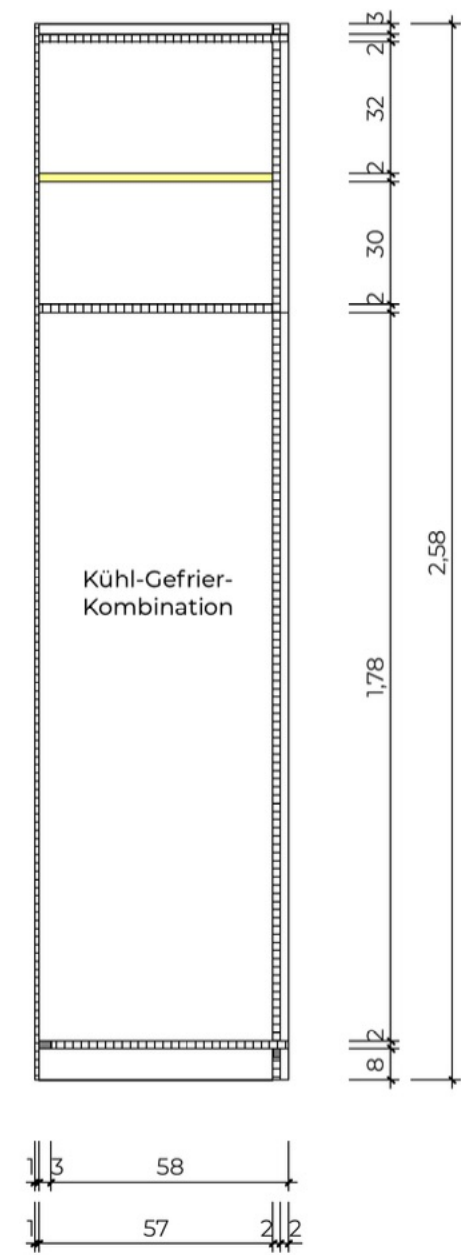

LEGENDE


- MATERIAL Hochschranke**
Türen/Blenden/Griffe:
Holzwerkstoff, decken farbig-matt lackiert
Farbe: Farrow & Ball Shaded White No. 201
- Oberfläche Innen:**
Holzwerkstoff, beschichtet mit Egger H1334 ST9
- Schubkästen:**
Legrabox Pure, terraschwarz
- MATERIAL Breakfast-Unit**
Türen/Blenden/Böden/Innenseiten:
Holzwerkstoff, Eichefurnier,
gebeizt wie "Küche Studio ELMA", klar-matt lackiert
- Arbeitsplatte/Rückwand:**
Quarzit, Lavastone
- Öffnungsbeschlag der Breakfast-Unit Schubkästen:**
push-to-open
- Beleuchtung:**
LED downlights in Böden, Schalter in Unit
200-300 lm, 3000 K, breiter Abstrahlwinkel

- flexibler Boden
- Auszugboden

ÜBERSICHT M 1 : 50



Schnitt A-A

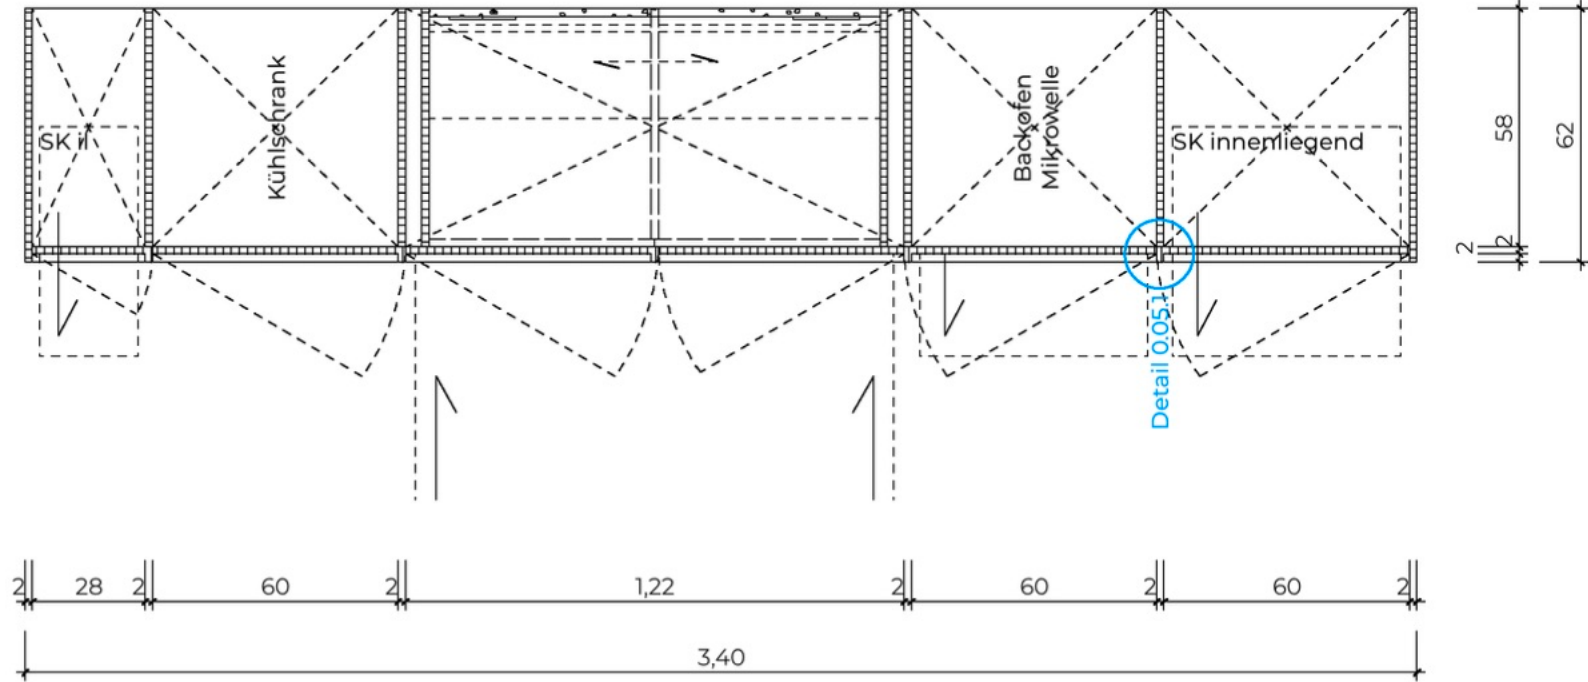

Griffdetail 0.05.1 - M 1:2

