


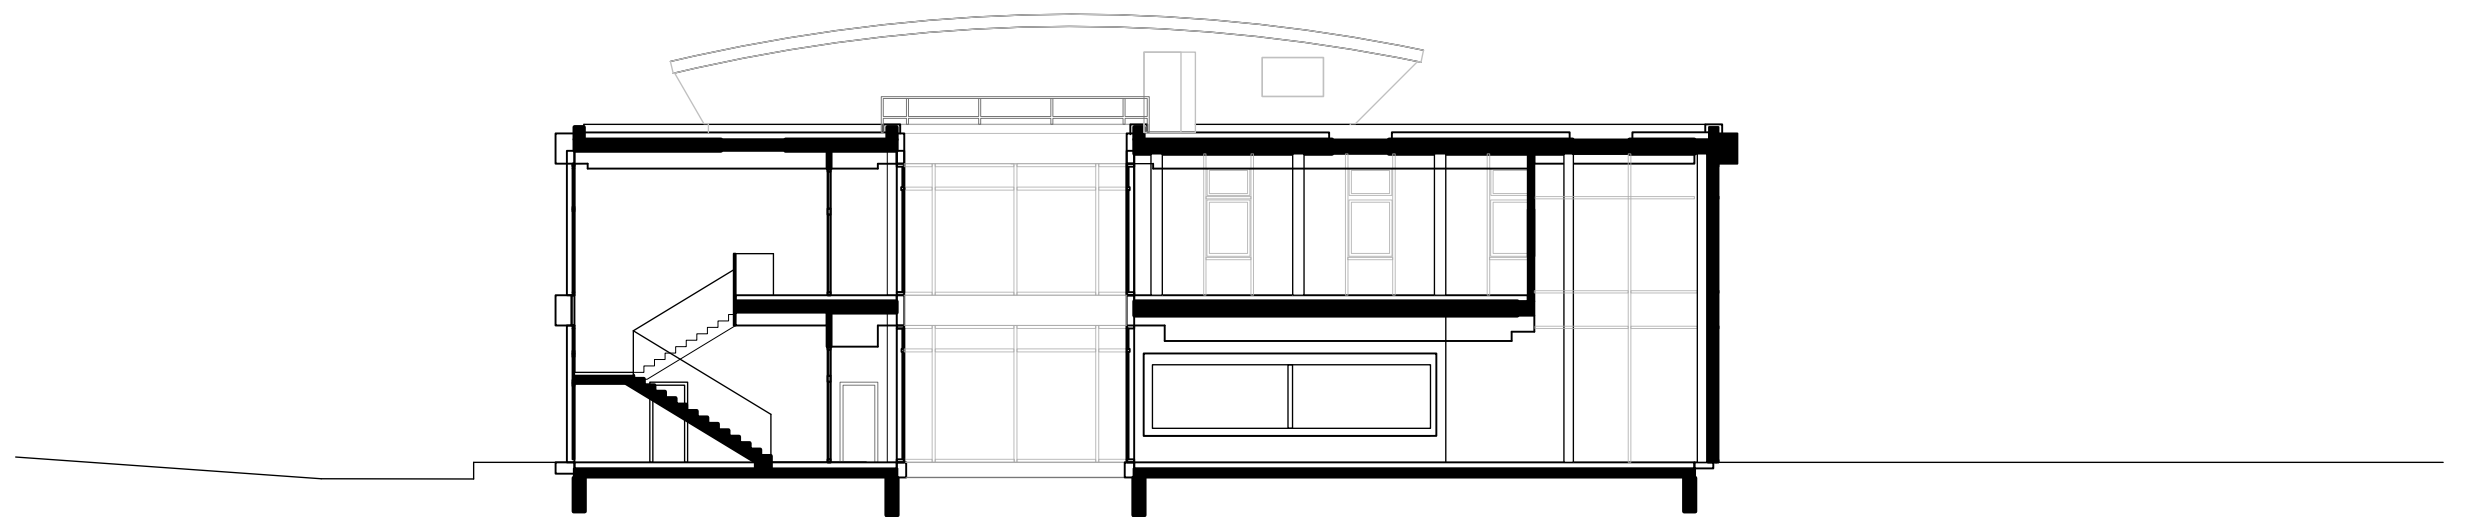

 **KILIAN +
PARTNER**
ARCHITEKTUR
INNENRAUM
STADTPLANUNG

Ganztageszentrum Trossingen
Schnitt 1:200
DIN A3