




ANSICHT OST

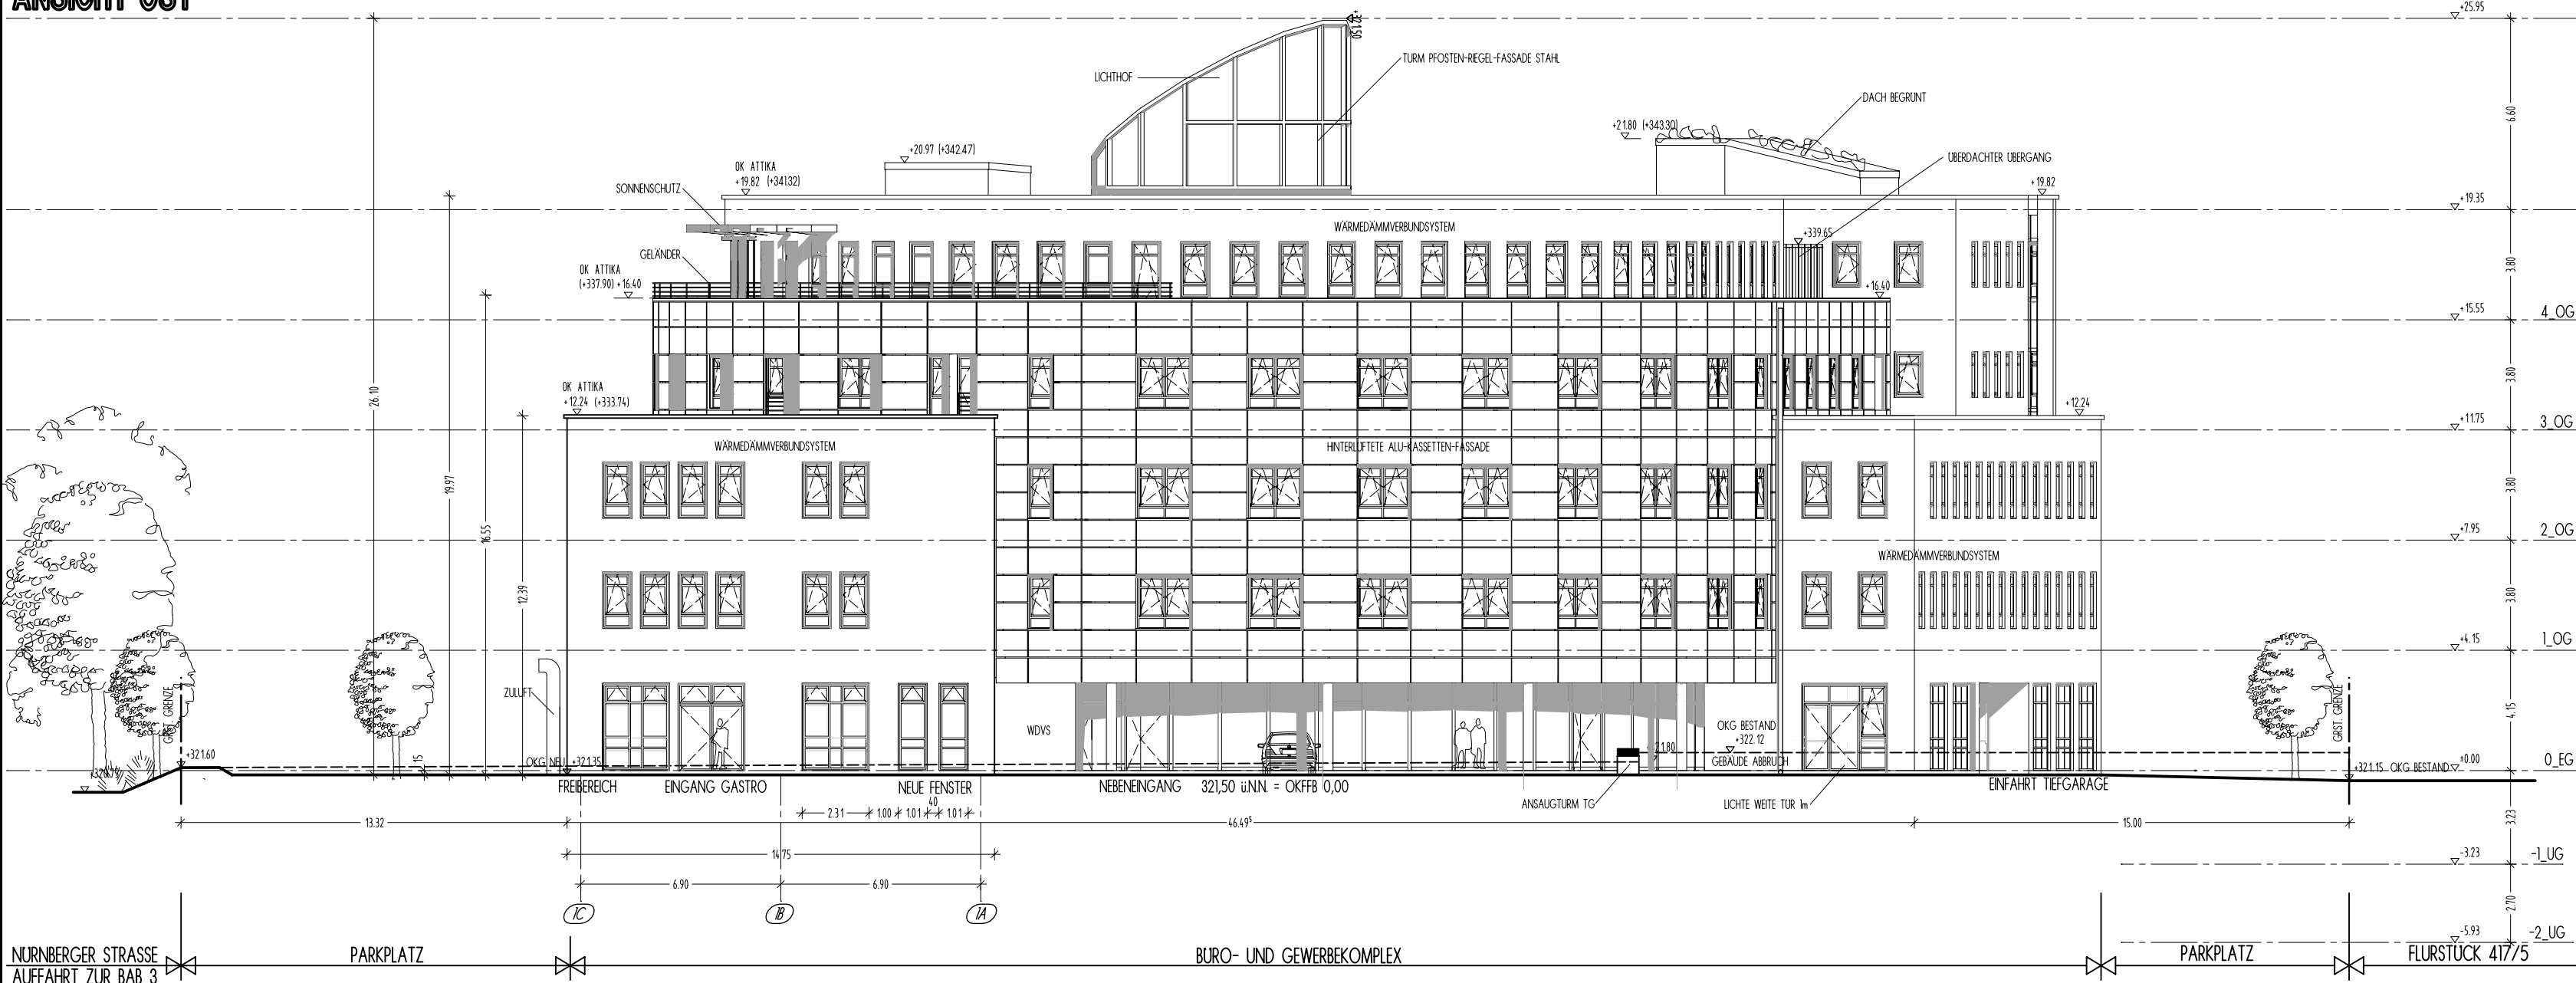


ANSICHT WEST

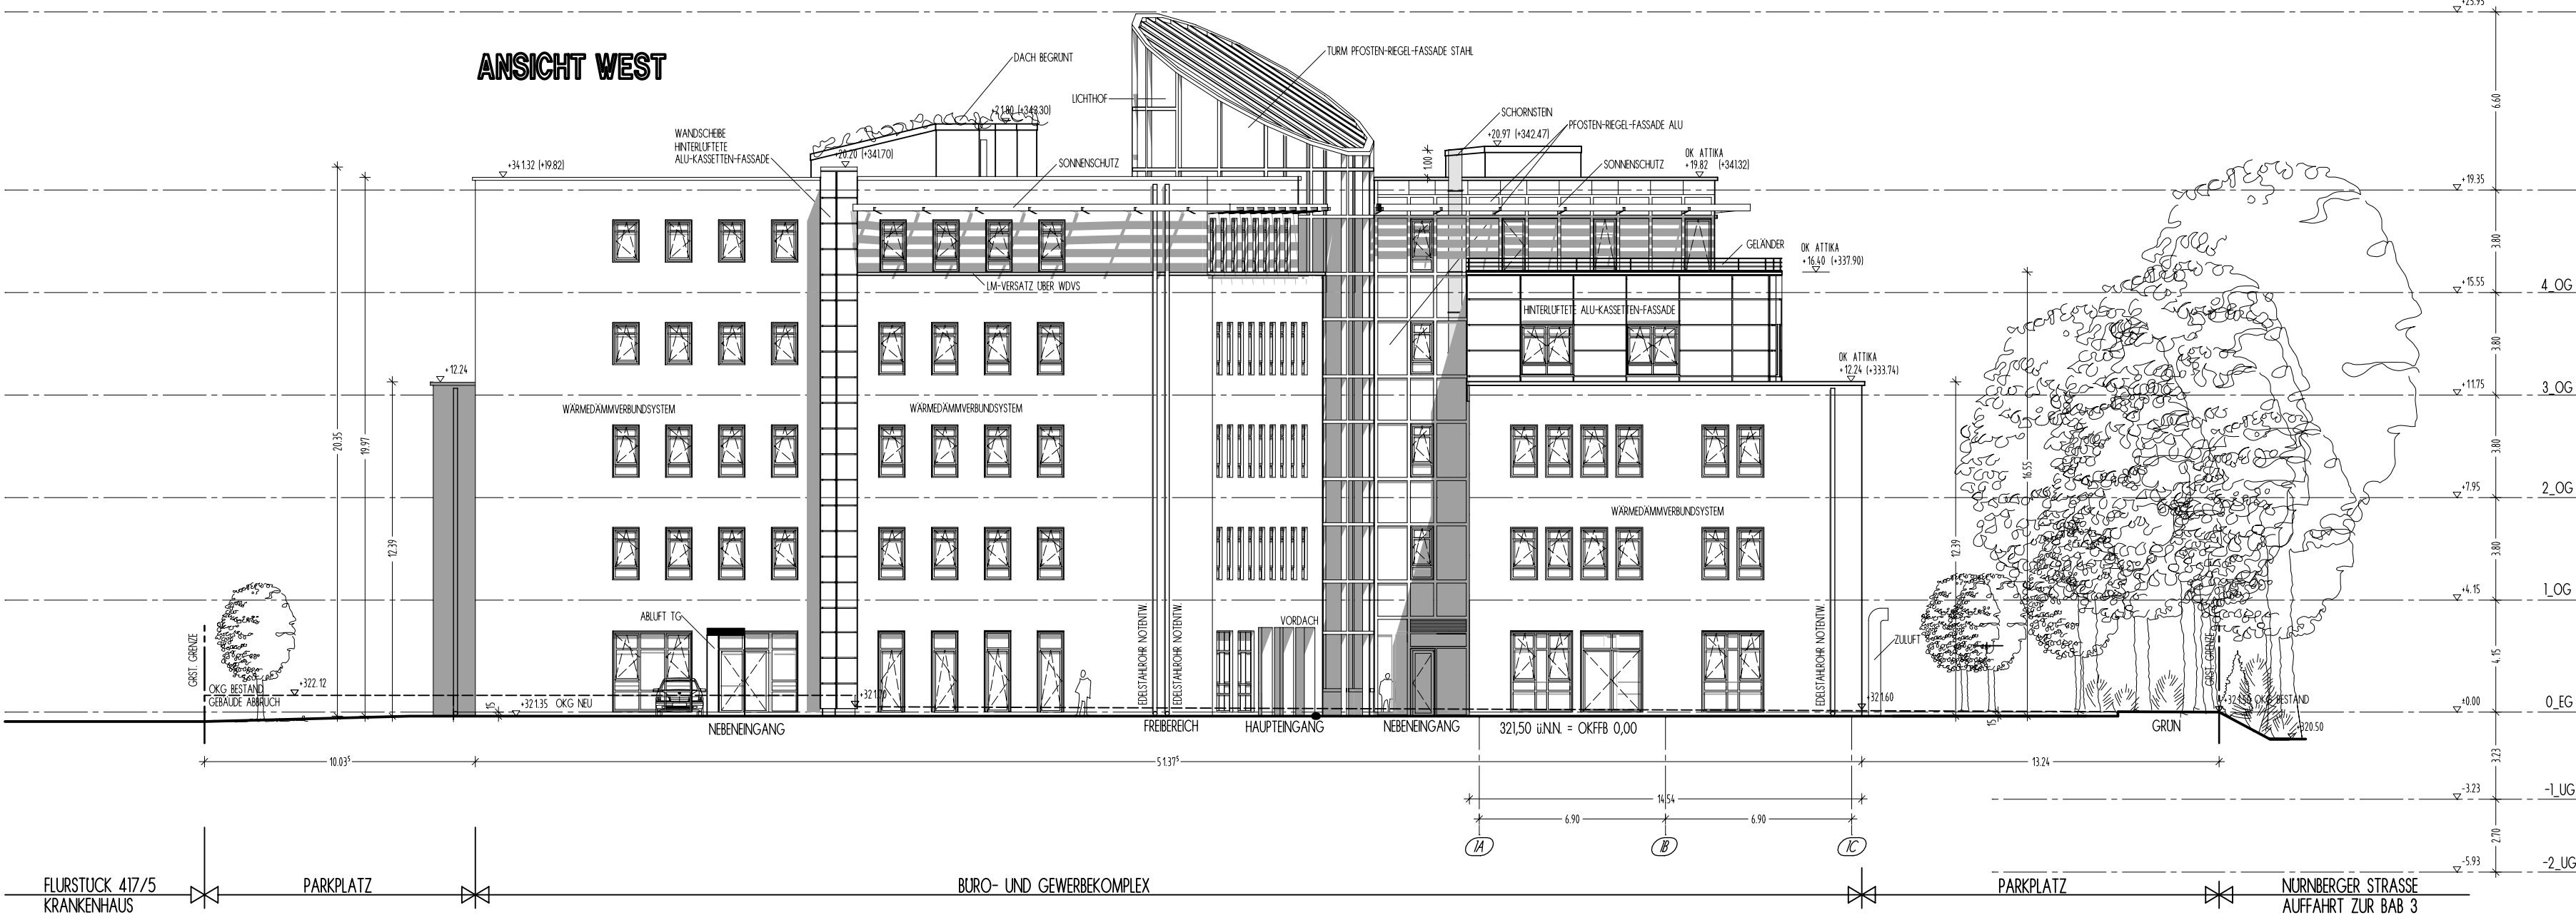

ANSICHT SÜD

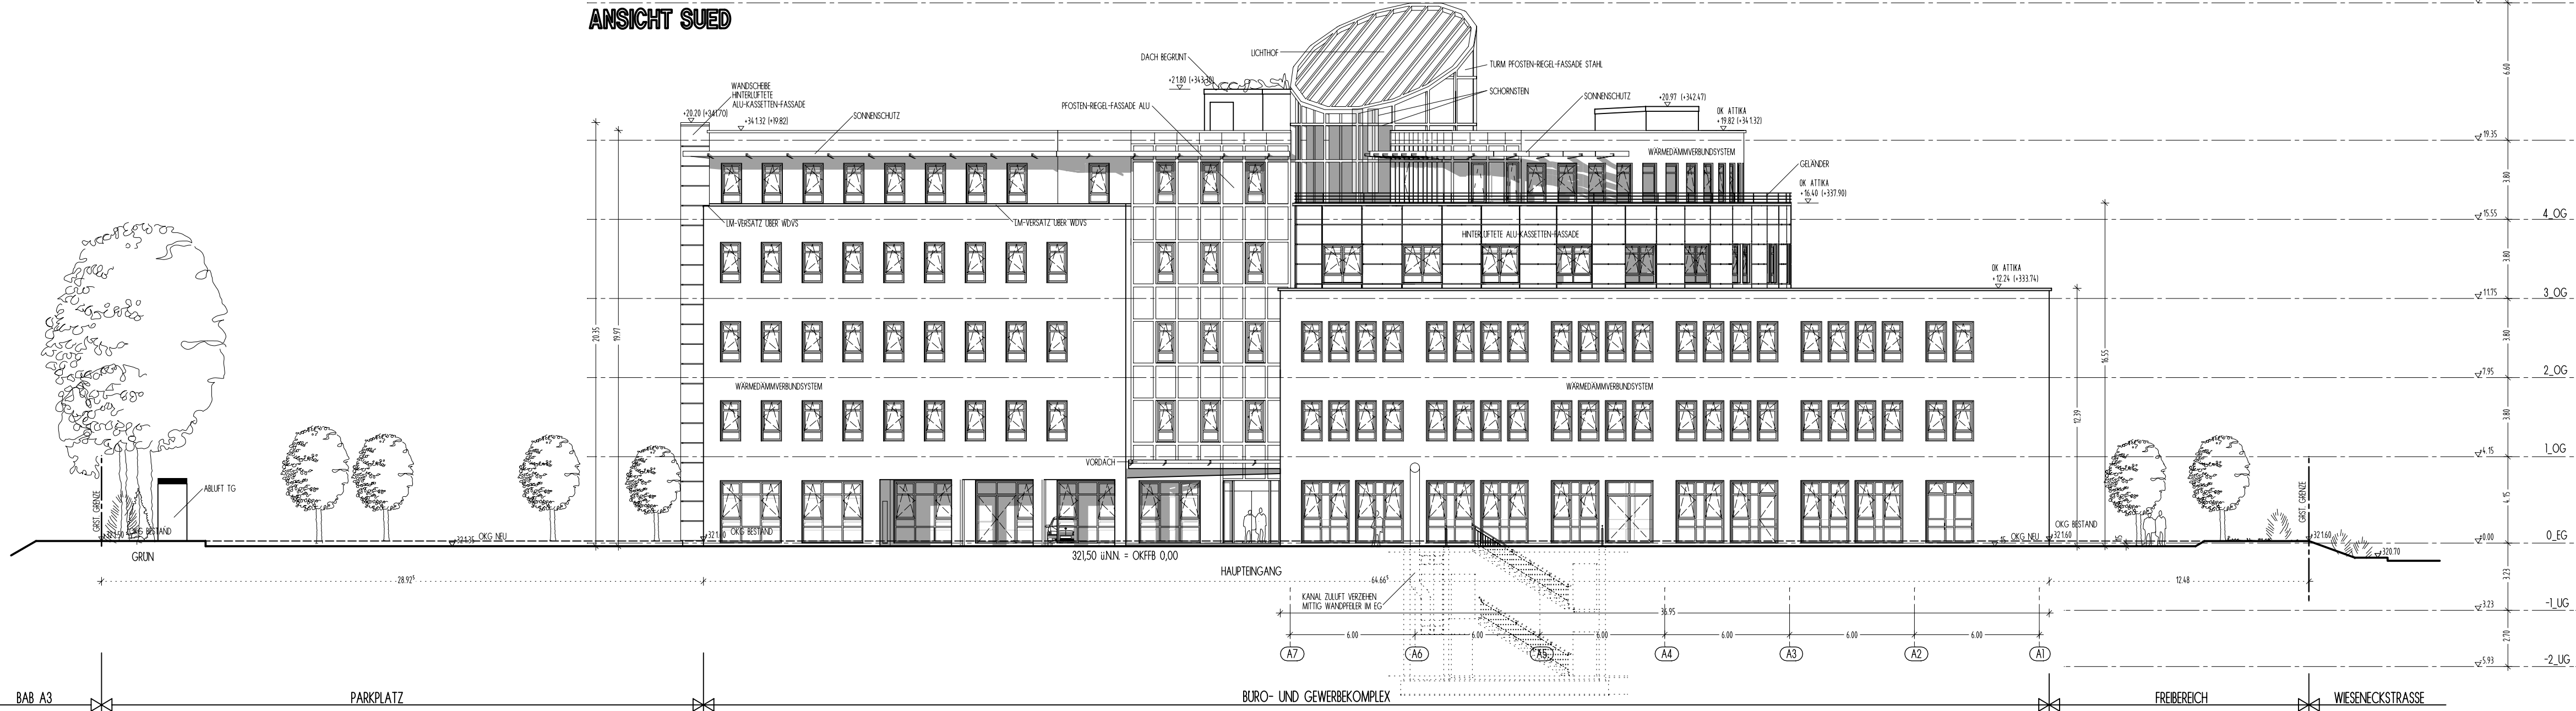

ANSICHT NORD

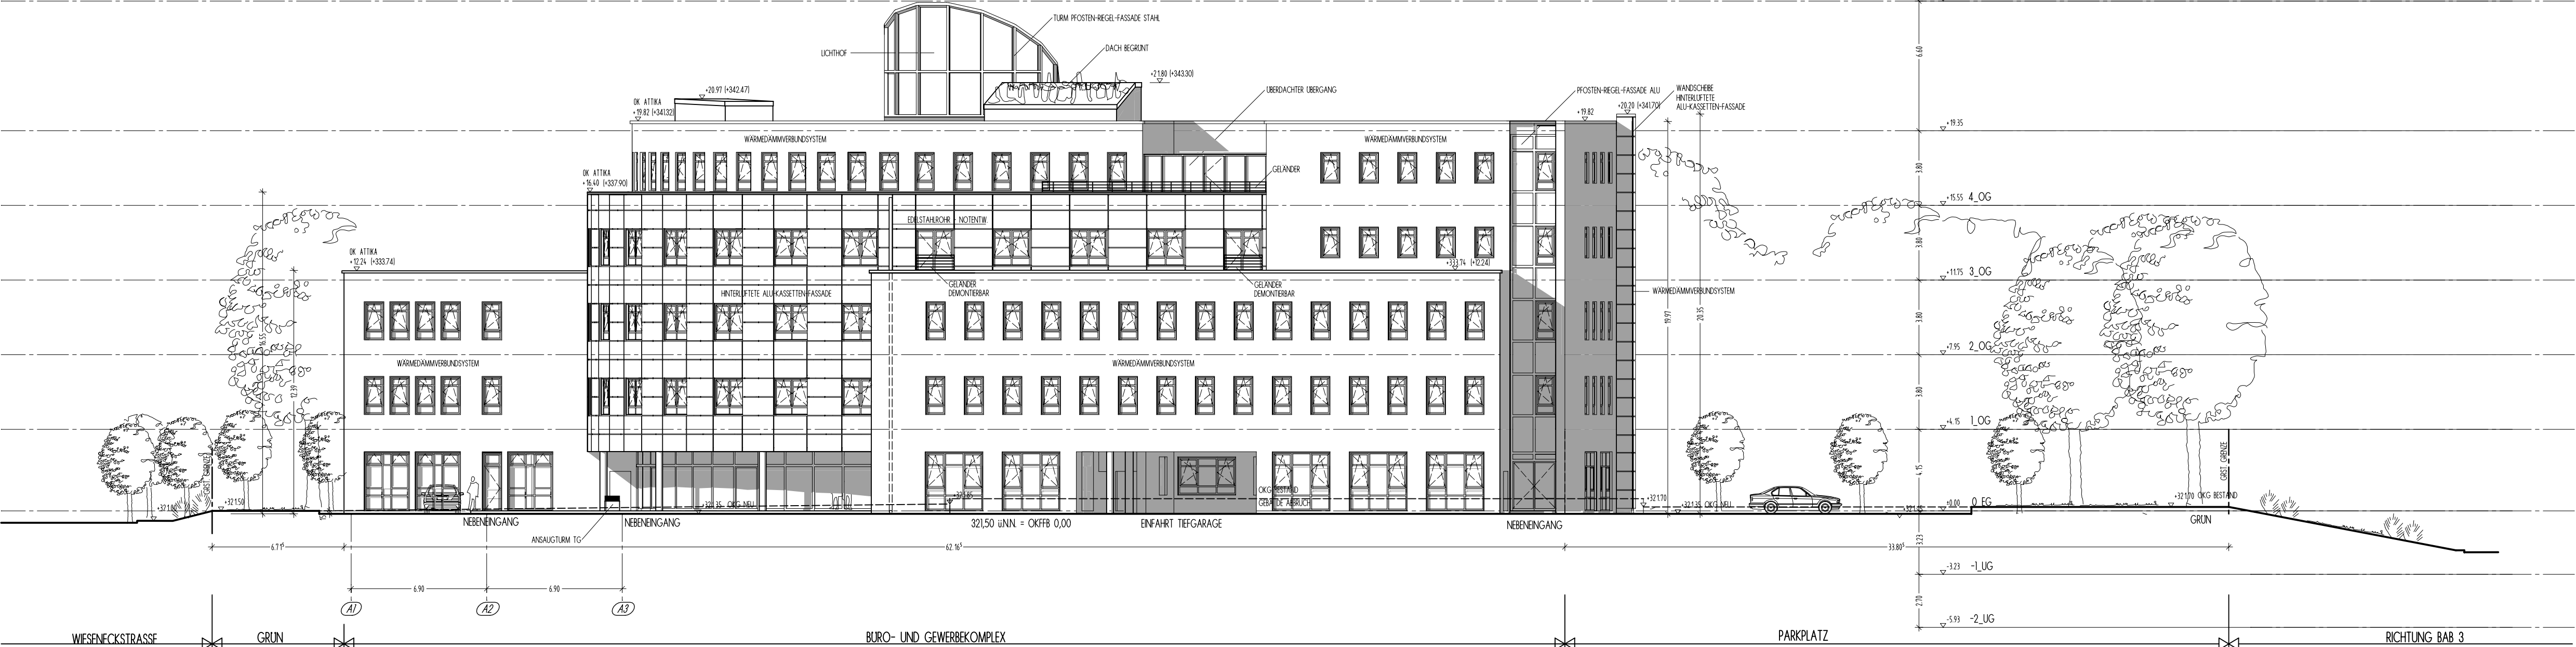

BAUVORHABEN:
NEUBAU EINES BURO- UND GWERBEKOMPLEXES
WIESENCKSTRASSE 26, 90571 SCHWAIG
FLNR. 417/13, GEMARKUNG SCHWAIG B. NBG.

BAUHERR:
ERWO IMMOBILIEN U. BETEILIGUNGEN GMBH & CO.KG
WIESENCKSTRASSE 26
90571 SCHWAIG

TEKTURPLAN
ANSICHTEN
zum Bauantrag: B-2008-288-1
zum Tekturantrag: T-2009-51-1

BAUHERR:

NACHBARN:

FLUR - NR. 379
Bundesrepublik Deutschland
Flächenhofstraße 53, 90402 Nürnberg

FLUR - NR. 412/82
Freistaat Bayern, Vertr.: Staatl. Bauamt Nürnberg
Flächenhofstraße 53, 90402 Nürnberg

FLUR - NR. 417/5
Köcher Friedr.
Paul-Jakel-Straße 26, 09103 Chemnitz

FLUR - NR. 417/8
Gemeinde Schwag
Gartenstraße 1, 90571 Schwag

ARCHITEKT HANS-JÜRGEN WITTIG
BLUCHERSTR. 6 - 95030 H O F
TEL. 09281/9779-0 FAX 09281/960555
info@architekt-wittig.de www.architekt-wittig.de



Objekt-Nr. : 06105	Masstab: 1:200	Plan-Nr. : Index 13.11 -	Datum: 19.12.2011	Ersteller: ho
Ar. PL. : CADPC10	Plantb. : 531	Aktuelles Datum:	02.02.2012	
ÄNDERUNGS DATUM / GEZ. / BEZ.				