


SCHNITT A-A

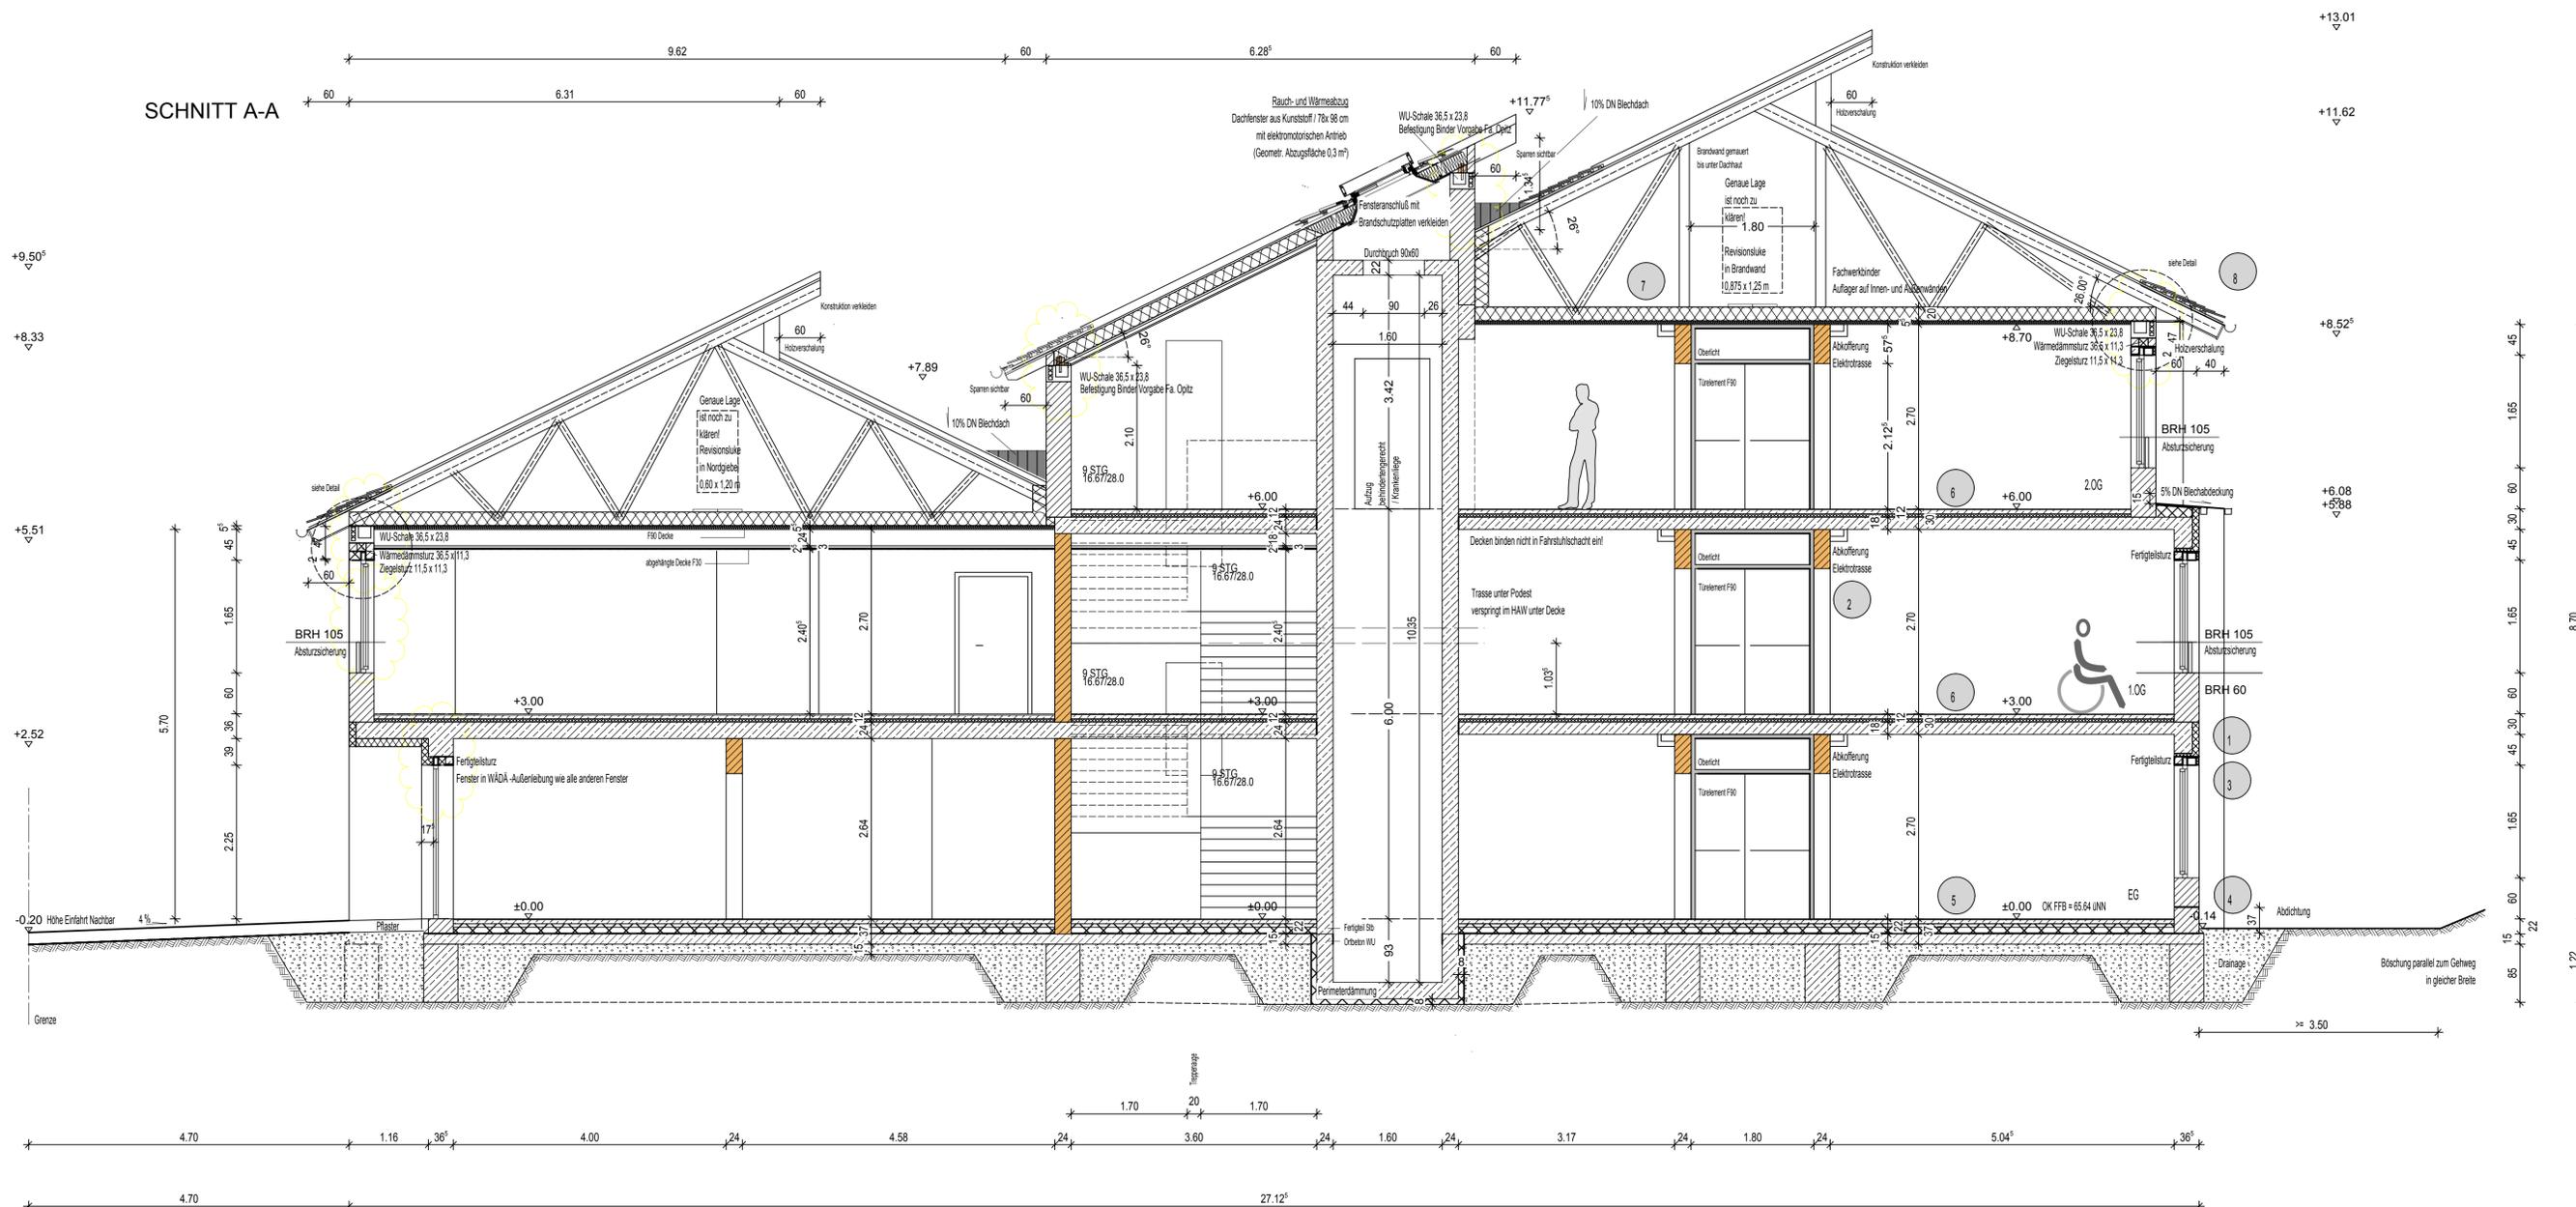

- 1 **Außenmauerwerk I:**
1,5 cm Innenputz gefelzt Q3
36,5 cm Poroton Plan T-10 in Dünnbett
Druckfestigkeitsklasse 8
2,0 cm Außenputz mit Silikatanstrich
Außenmauerwerk II:
1,5 cm Innenputz / gefelzt Q3
36,5 cm Poroton Plan T-14 in Dünnbett
Druckfestigkeitsklasse 12
2,0 cm Außenputz mit Silikatanstrich
- 2 **Innenwände:**
1,5 cm Innenputz / gefelzt Q3
17,5 / 24 cm Poroton Hochlochziegel-Plan T1.2 in Dünnbett
Druckfestigkeitsklasse 12
- 3 **Fenster:**
Kunststoff
uw = 1,3 W/(m²K)
Textiler Sonnenschutz teilweise
- 4 **Sockelbereich:**
Abdichtung vertikal gegen Bodenfeuchtigkeit
KMB, zweischichtig
20 mm Sockelleichtputz, gefelzt CS III
- 5 **Fußbodenaufbau mit Fußbodenheizung gegen Erdreich:**
17 mm Fliese bzw. 10 mm Belag
55 mm Zementestrich bzw. 62 mm Zementestrich
48 mm Fb-Heizung + TS-Element
100 mm Polystyrolhartschaum 040
Trennlage
Elastische Schweißbahn G200 S5
220 mm
150 mm Stb-Platte C20/25, BSI 500 SA
150 mm Kiestragschicht mit Feinplanum
- 6 **Fußbodenaufbau mit Fußbodenheizung EGIOG und OGDG:**
17 mm Fliese bzw. 10 mm Belag
55 mm Zementestrich bzw. 62 mm Zementestrich
48 mm Fb-Heizung + TS-Element
Trennlage
120 mm
180 / 240 mm Stahlbetondecke
- 7 **Decke zum Dach:**
200 mm Dämmung MWo in Untergurtebene
Dampfsperre
30 mm Tragprofil mit Befestigungs-Clip + DÄ
25 mm Massivbauplatte / F90
Unterdecke:
120 mm Abhängung für Installation
30 mm Metall-Unterkonstruktion niveaugleich
25 mm 2x 12,5 Krauf GKF / F30
- 8 **Dachaufbau:**
Dachziegel als Flachdachziegel
Glatzziegel
Farbe naturrot

Legende

	Mauerwerk_POROTON-Planziegel- T10
	Mauerwerk_POROTON-Hochlochziegel-Plan- T1.2
	Trockenbau
	Mauerwerk_Silka-KS-R P 8DF
	Mauerwerk_POROTON-Planziegel- T14
	Stahlbeton
	Wärmedämmung Hartschaum
	Wärmedämmung
	Kiestragschicht
	Gewächse Boden

Treppenkonstruktion von Fa. fdu gilt! 06.07.2012

Maße sind am Bau zu prüfen!

Hierzu gehören die Plan-
unterlagen der Fachplaner

Änderungen beachten!

ÄNDERUNGSVERMERKE		
BEZEICHNUNG DER ÄNDERUNG	GEÄNDERT AM	INDEX
Fenster verK., Absturzicherung, WÄDÄ - Heimleitung, Obere Abschluß		
WU-Schale	20.08.2012	[X]
BAUVORHABEN		
101 Neubau Wohnstätte AWO Wittstock		
Rosa-Luxemburg-Straße 42a, 16909 Wittstock		
BAUHERR		
AWO Betreuungsdienste gGmbH		
Berliner Straße 11, 14662 Friesack		
ZEICHNUNG	Schnitt A-A	BLATT-NR 6.1 A
PLANUNG		PROJEKT-NR 101
		MASSSTAB M 1:50
GEZEICHNET	Dipl.-Ing. S. Abel	ZEICHNUNG
		DATUM 24.08.2012