


Ansicht Süd M. 1:100

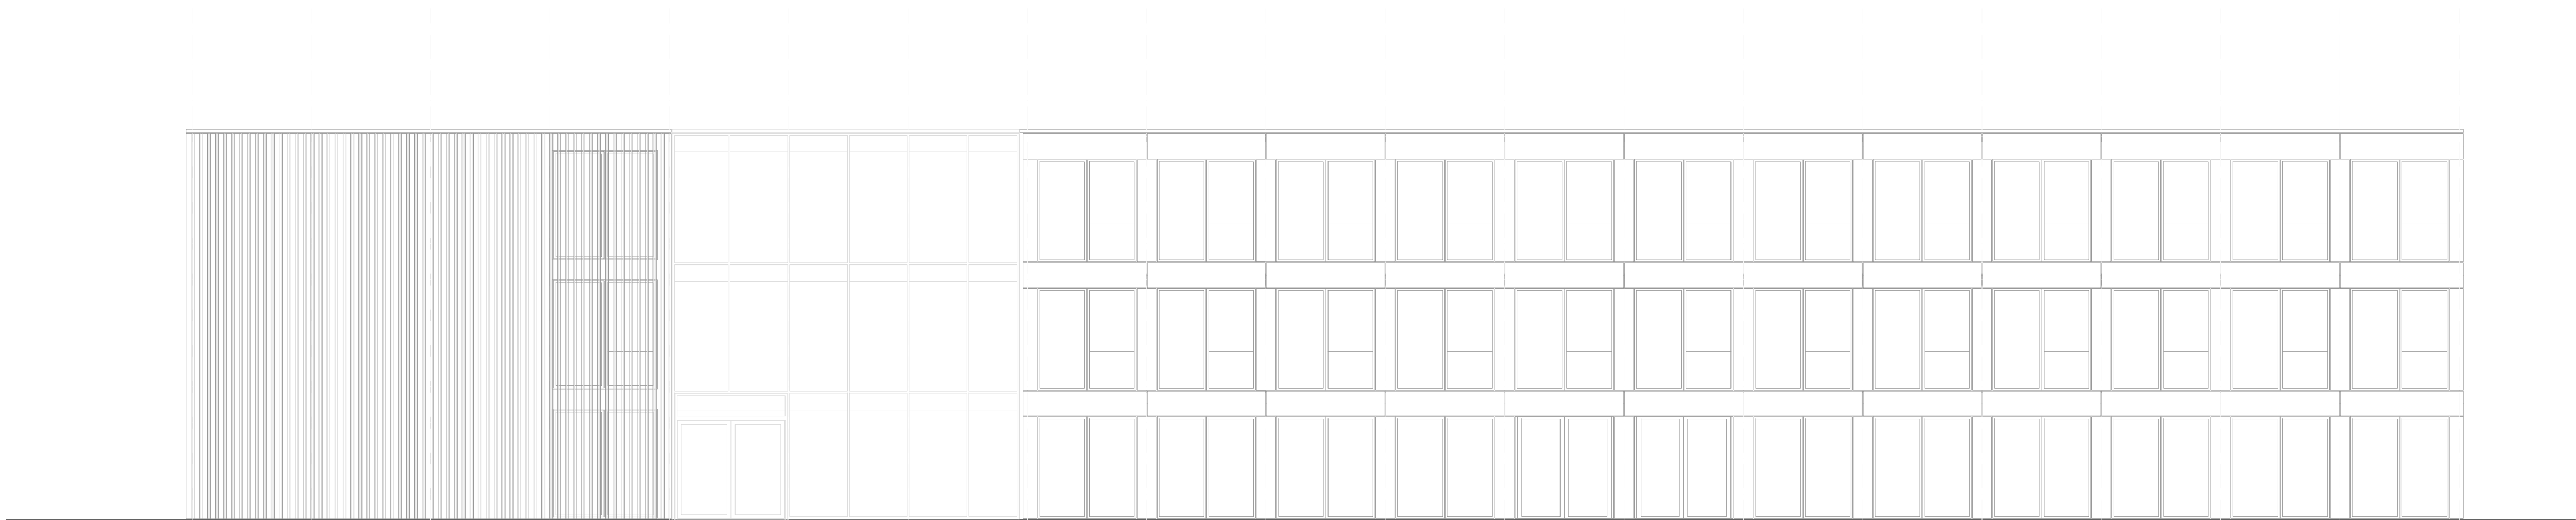

Ansicht Nord M. 1:100