



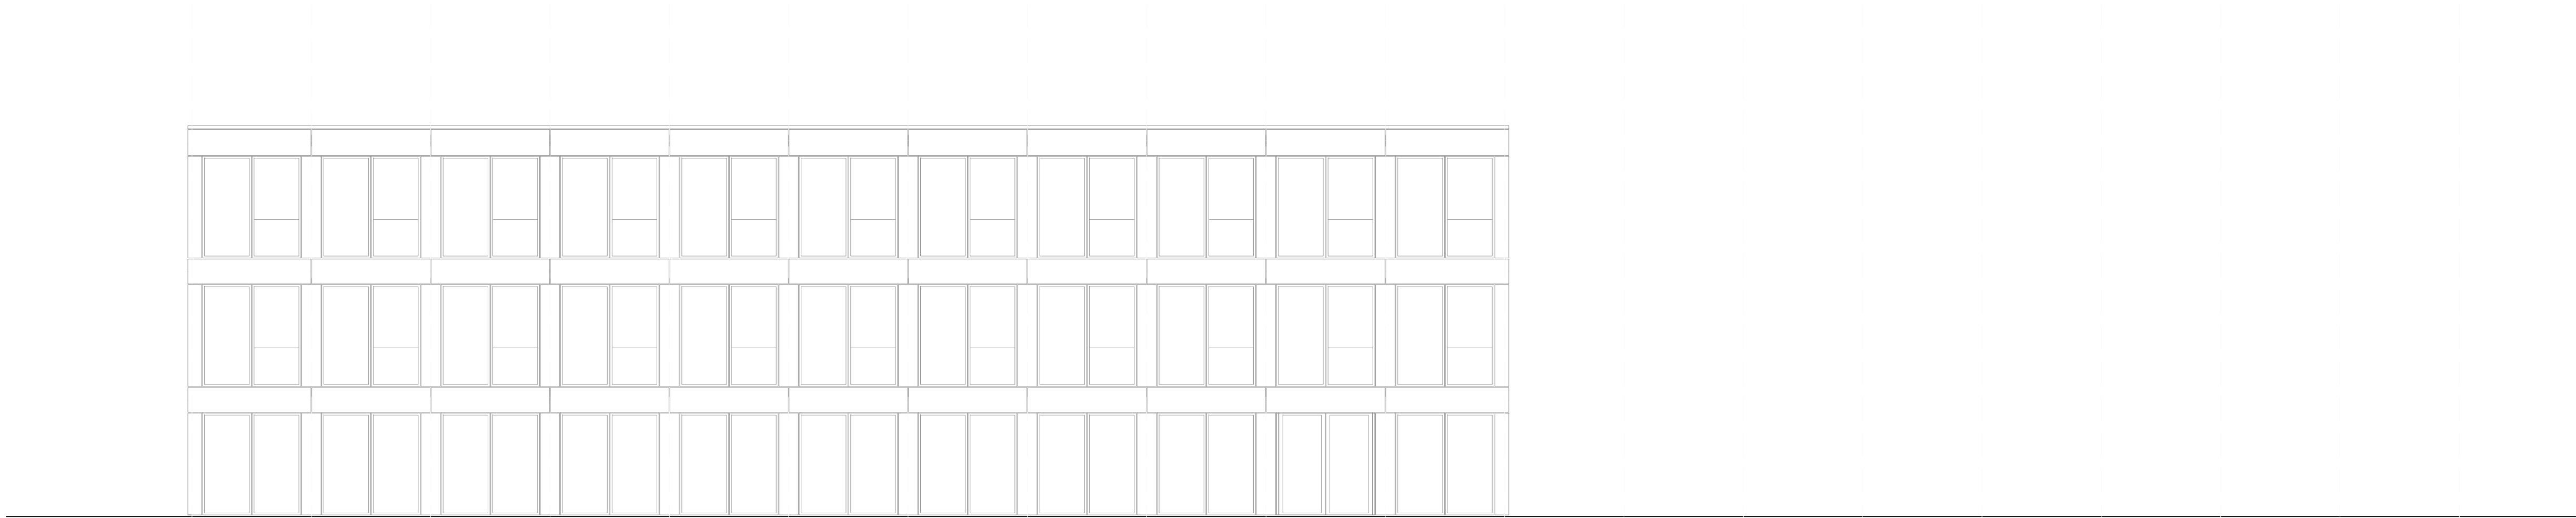

Ansicht Ost M. 1:100

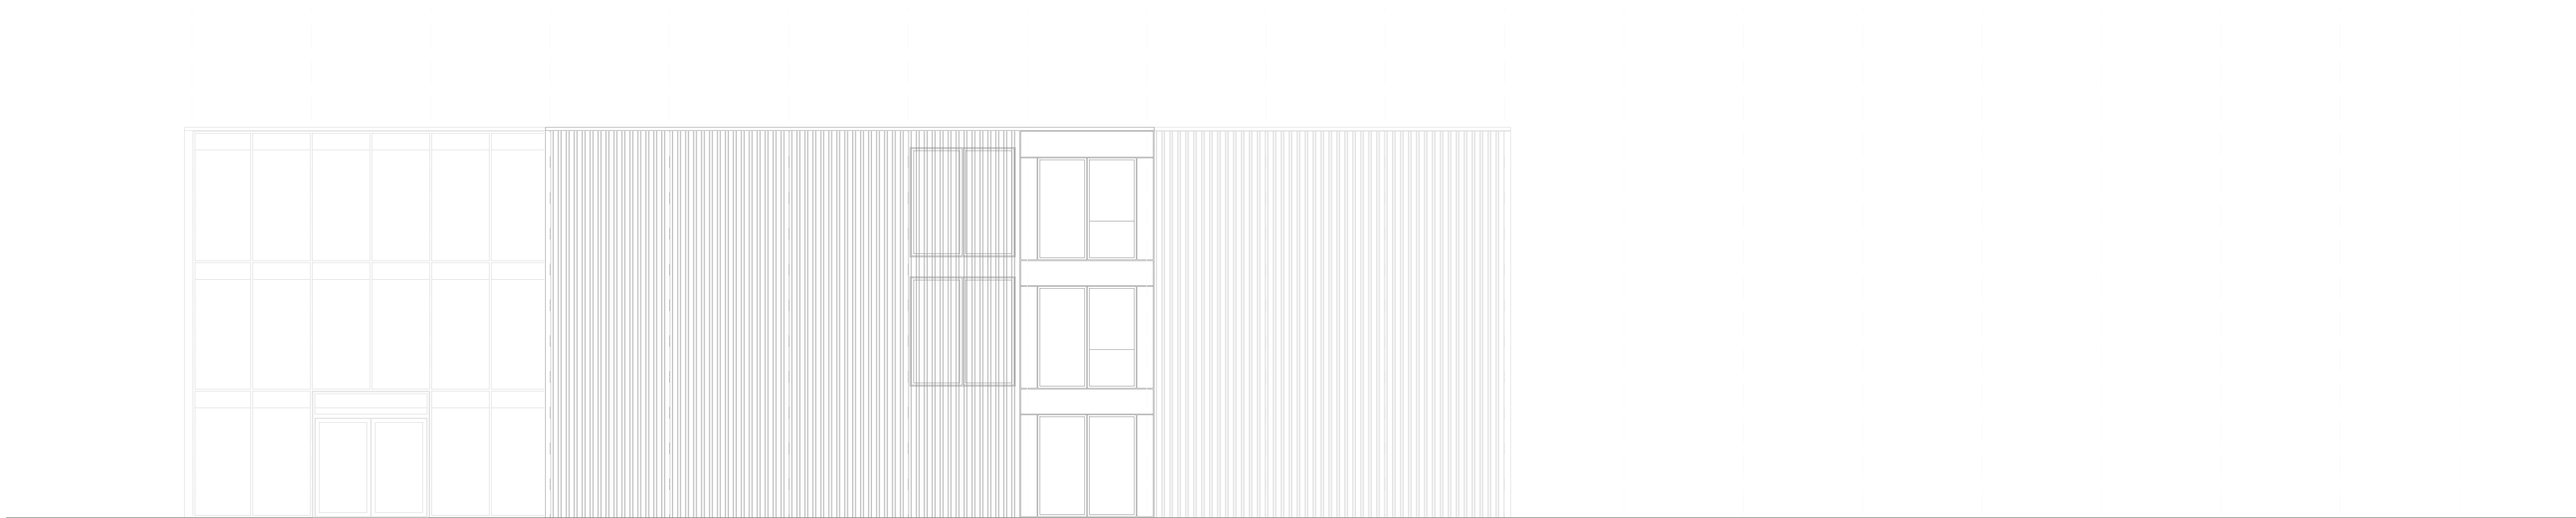

Ansicht West M. 1:100