


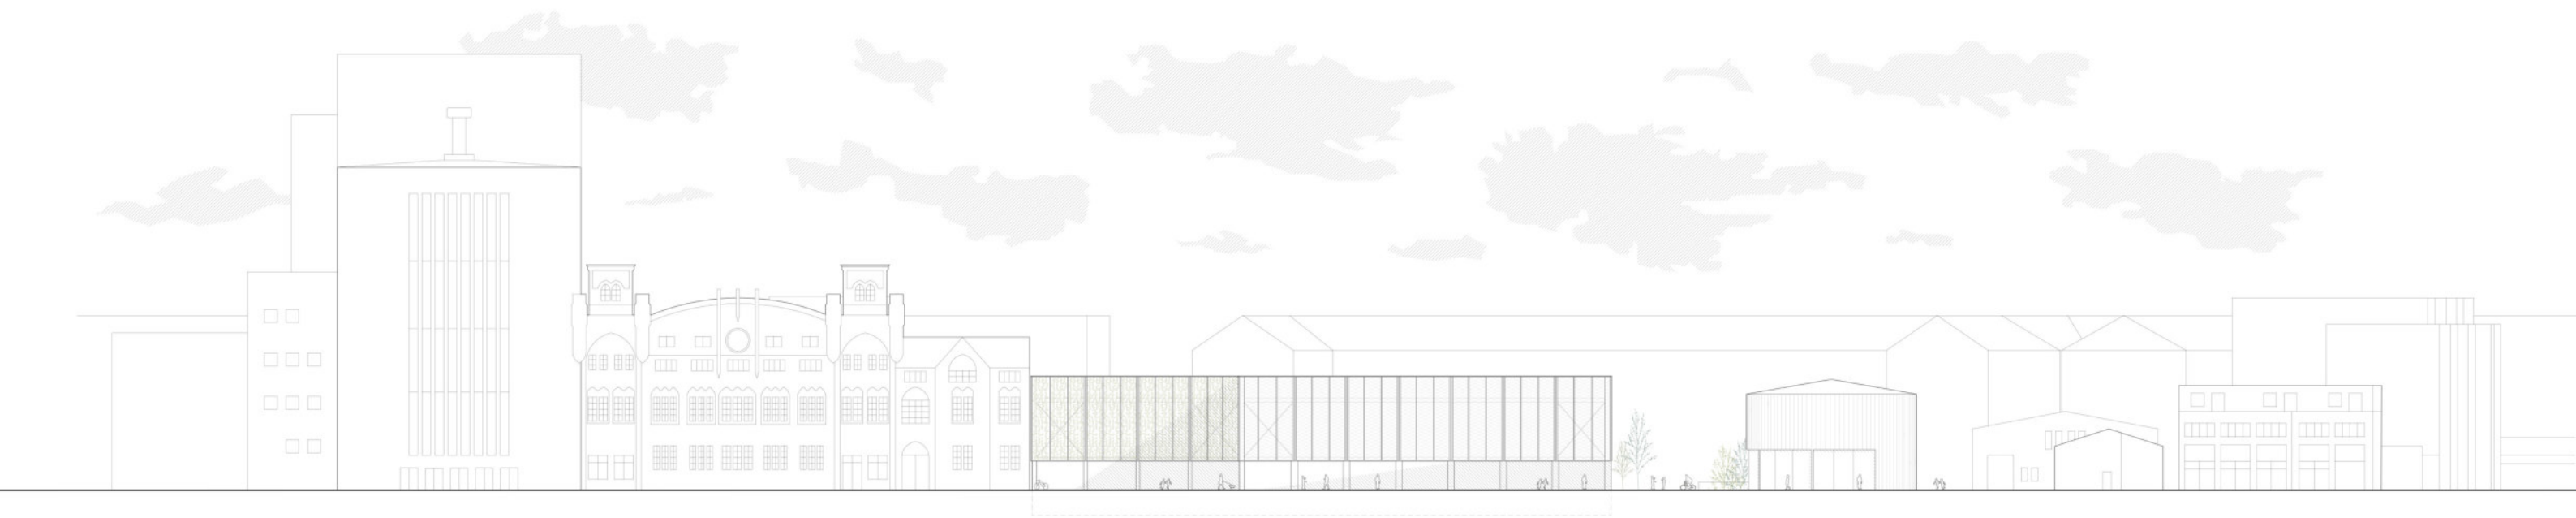

Tømmertank

Ansicht Süd



Tømmertank

Schnitt BB