
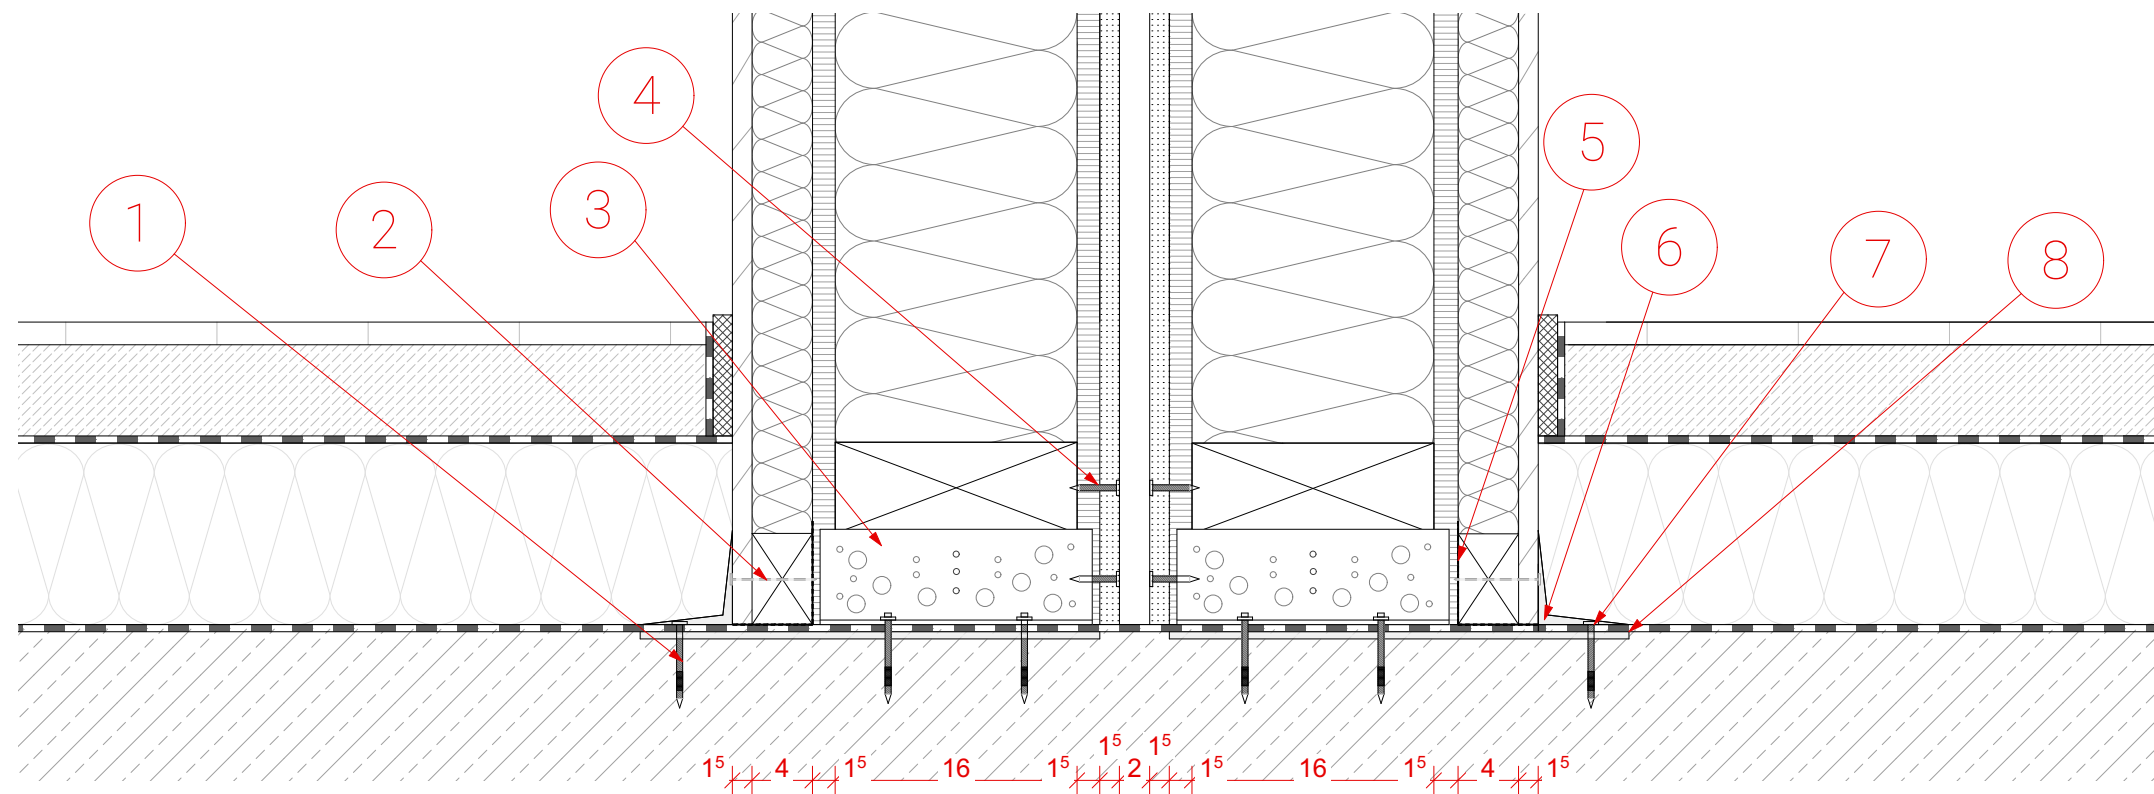


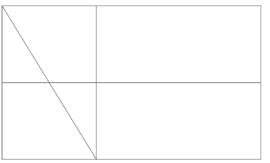

- ① Fischer FAZ M10/20
- ② Befestigung
- ③ Winkel Simpsons BNV33
- ④ Schraube Knauf S 30mm
- ⑤ Abklebung Luftdichtigkeitsebene
- ⑥ Winkel 105 mit Rippe + CNA 4,0x60 v. n.
- ⑦ Fischer FAZ M10/20
- ⑧ Einbauteil

AUFBAU INNENWAND 266MM

- MDF-Platte 12,5MM
- Lattung 40MM
- hydrophobierte MDF-Platte 16MM
- Isover Akustik TP1, Ständerwerk 160MM
- OSB Platte 15MM
- Knauf Sonicboard 12,5MM
- Luftschicht 10MM