TEILANSICHT, M. 1:20

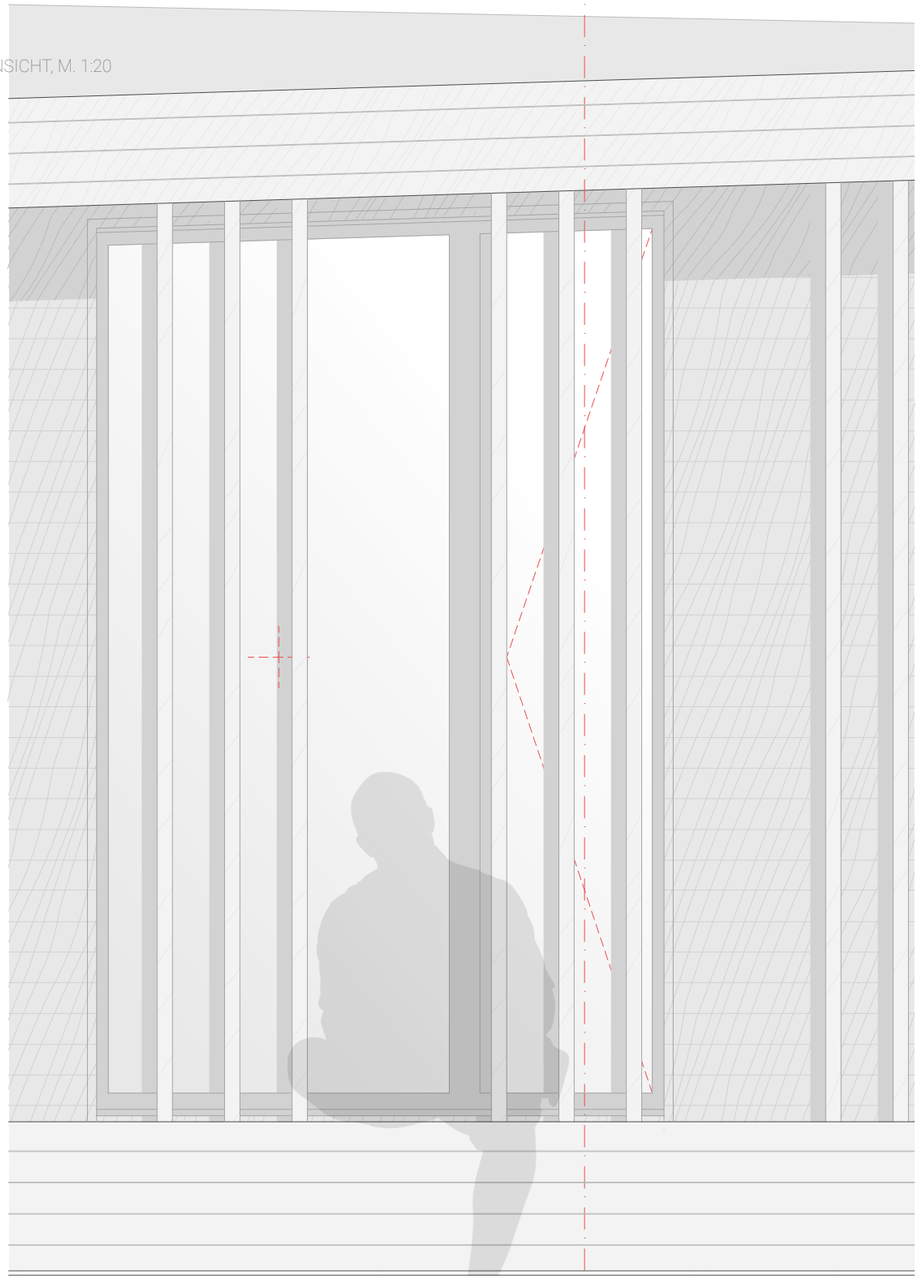

TEILGRUNDRISS, M. 1:20

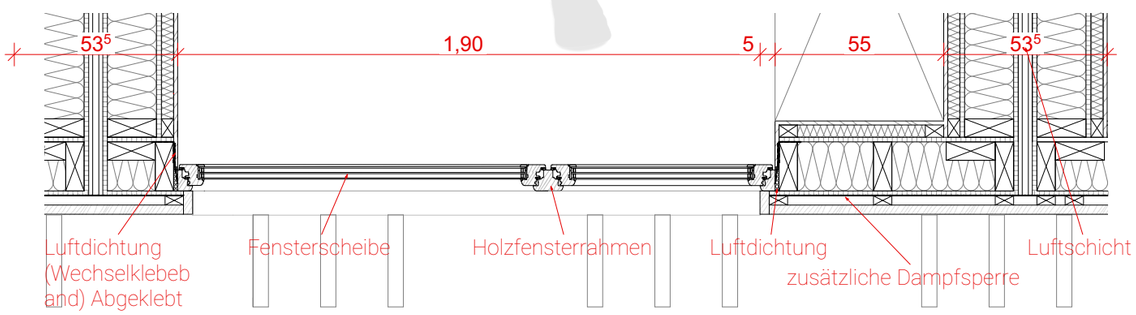

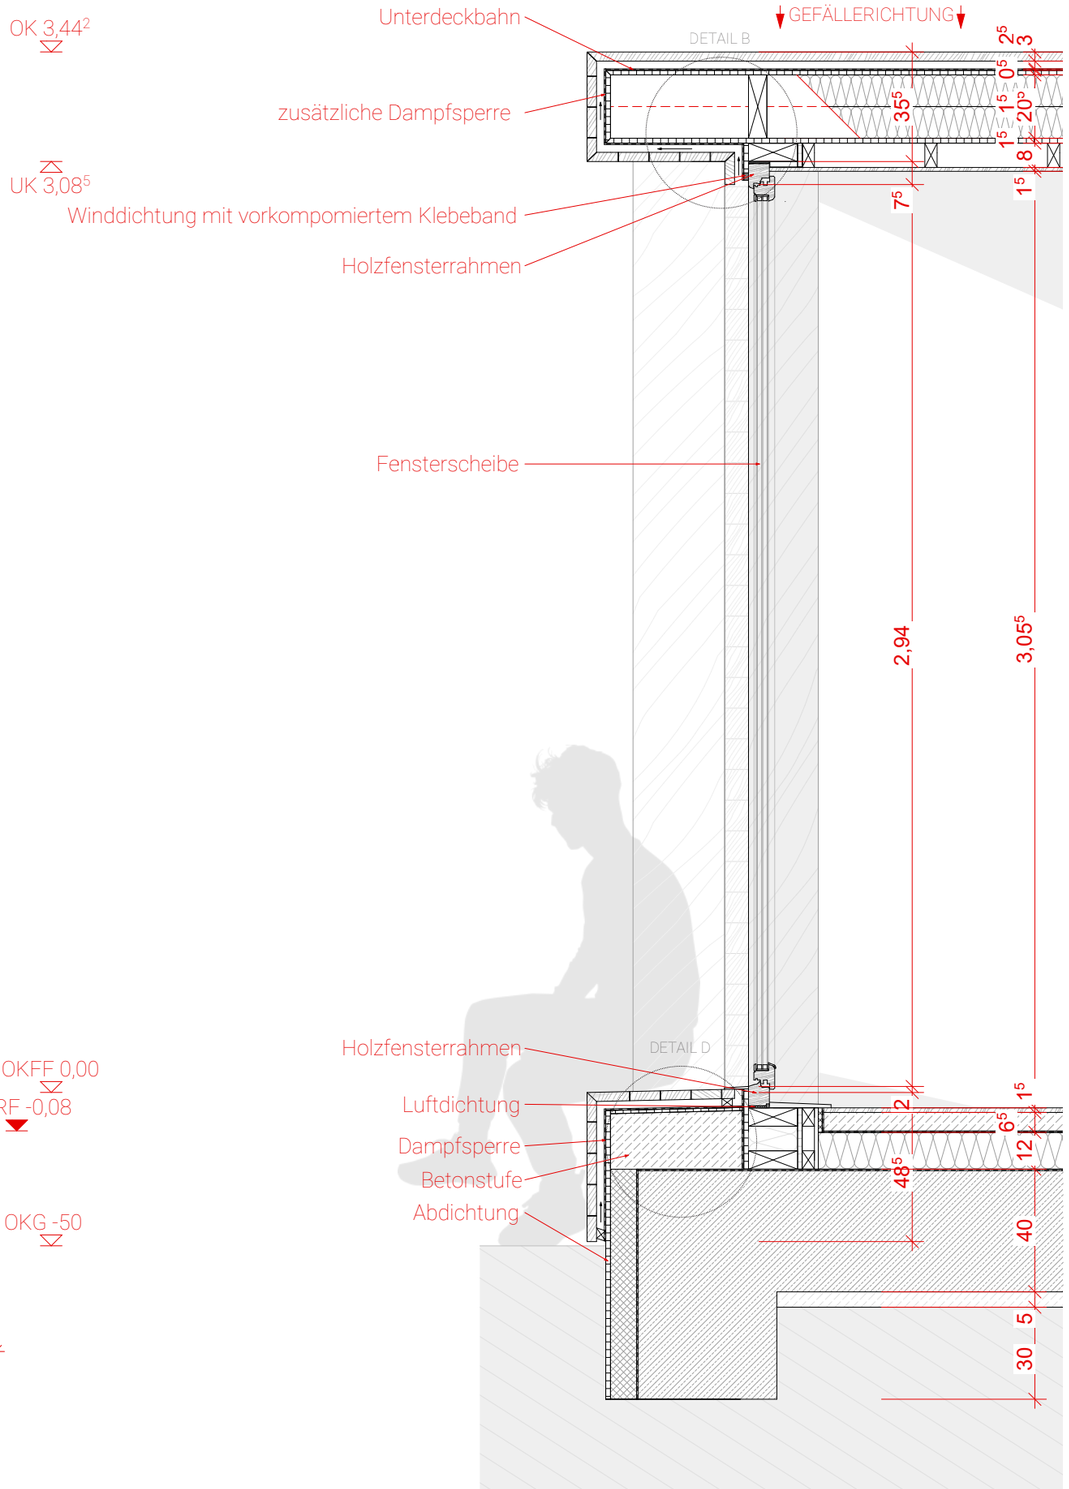

SCHNITT A, M. 1:20

NOAH SATTLER
018104039
Baukonstruktion 2

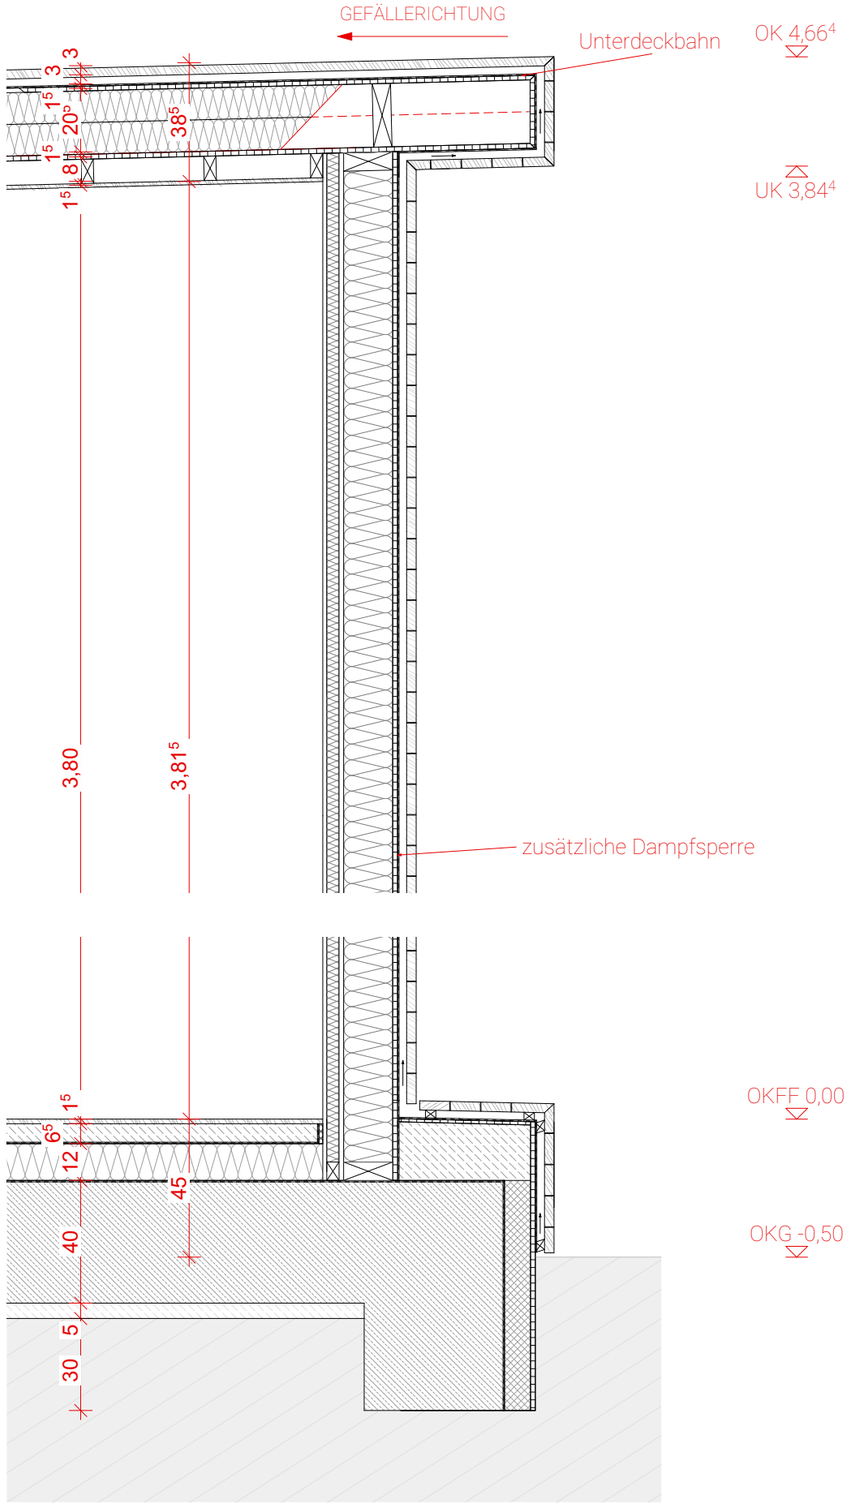

SCHNITT, M. :20

TEILANSICHT, M. 1:20

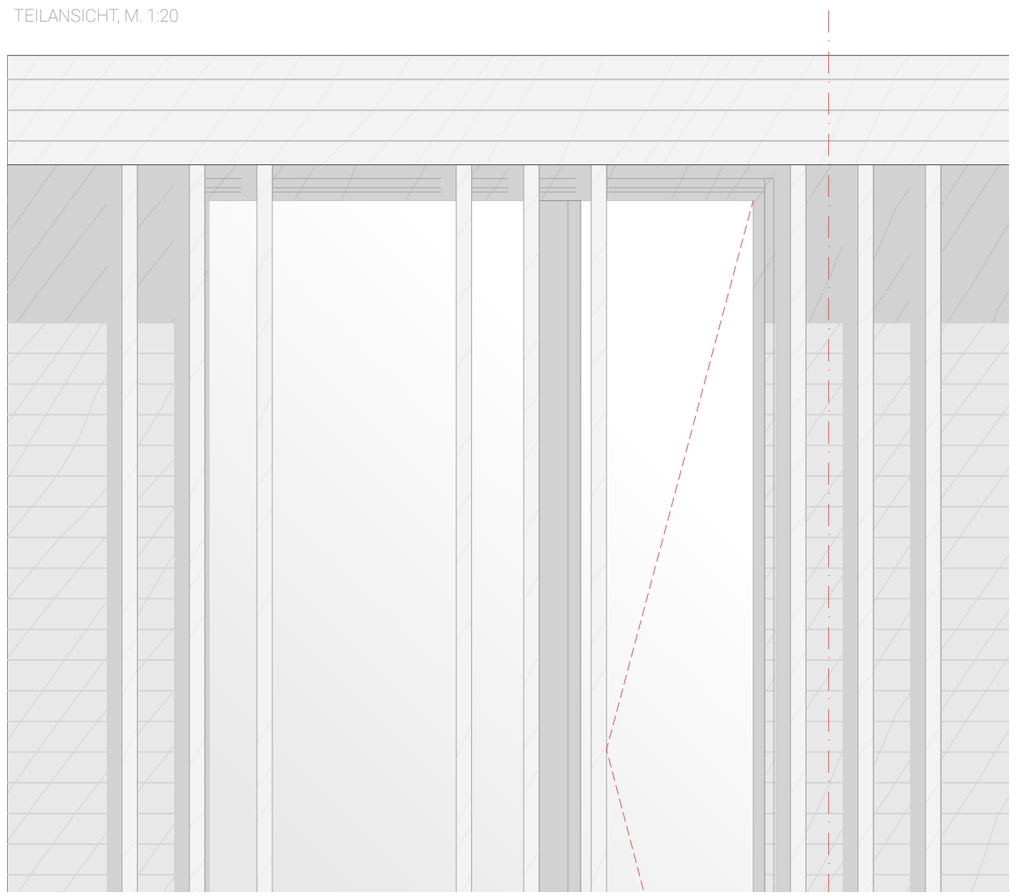

TEILGRUNDRISS, M. 1:20

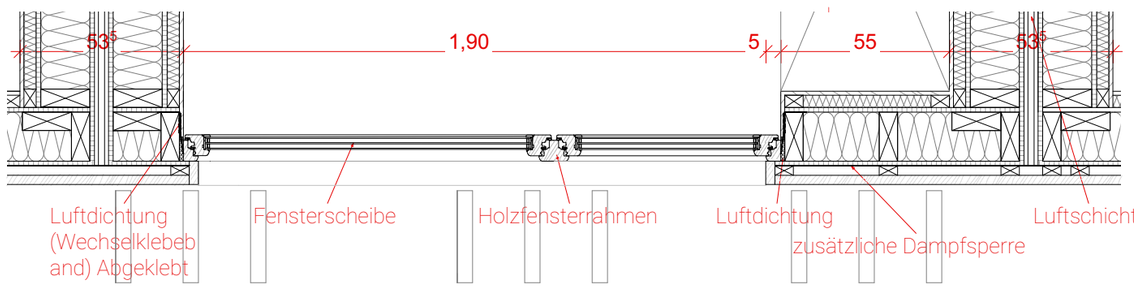

NOAH SATTLER
018104039
Baukonstruktion 2