


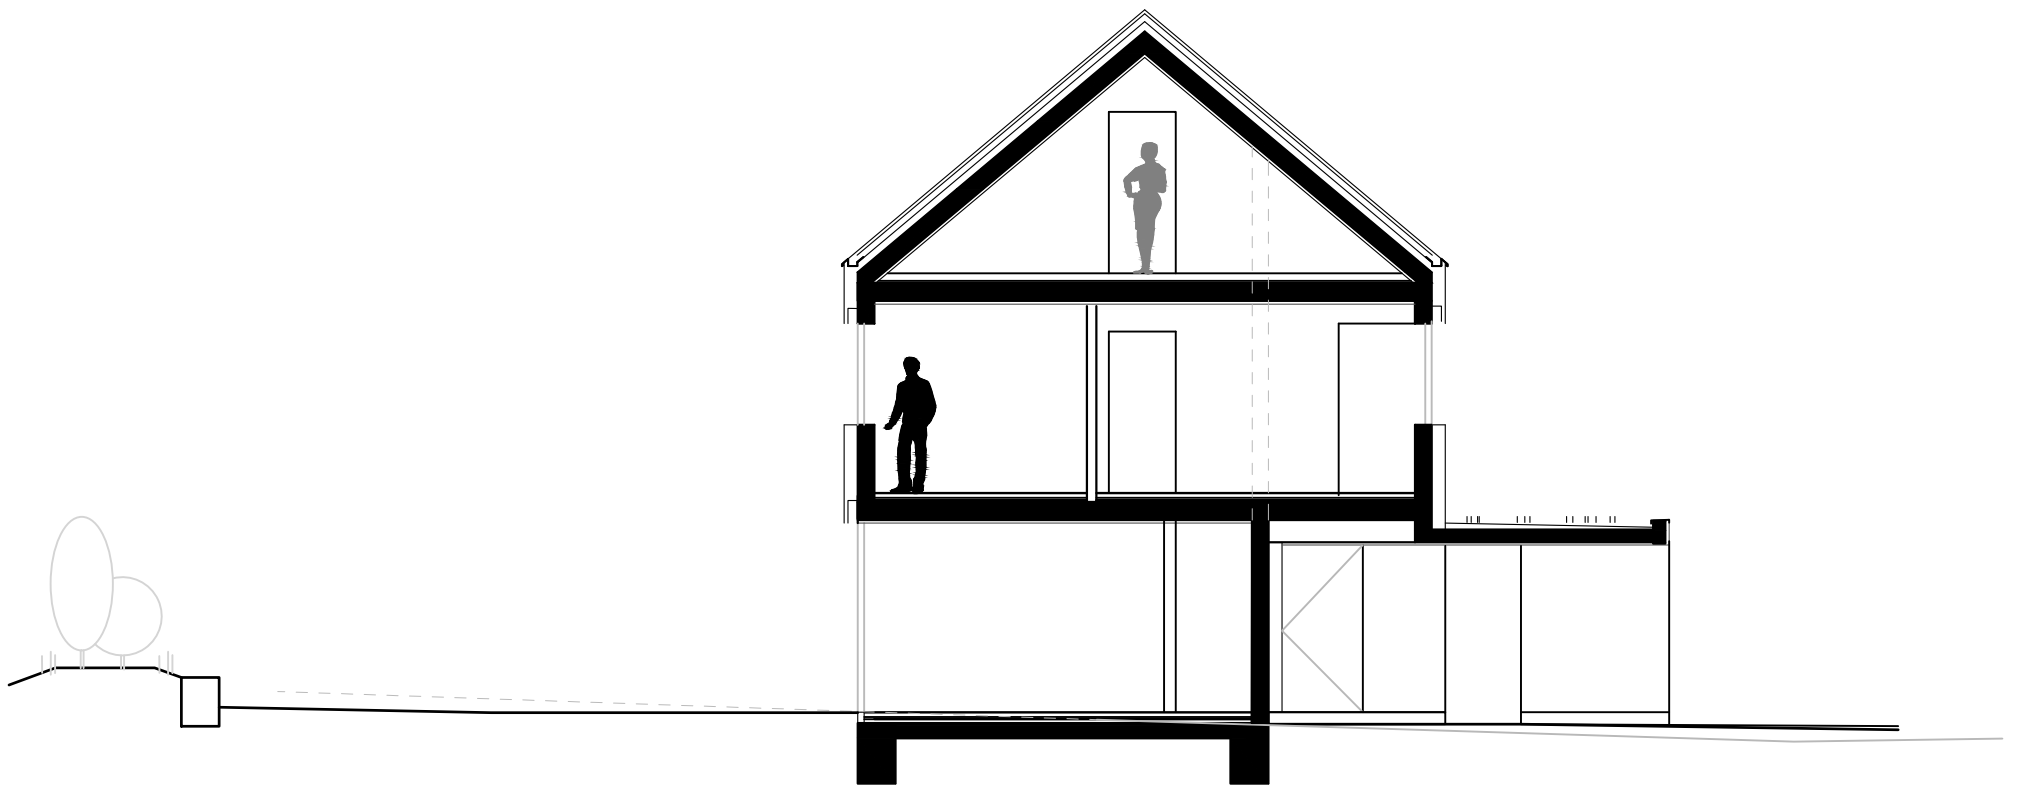

Schnitt A-A M.1:100

Architekt

AW+
Planungsgesellschaft mbH

Reckröder Straße 3
36132 Elterfeld
Tel 06672-86827-0
Fax 06672-86825-22
mail@awplus.de
www.awplus.de