


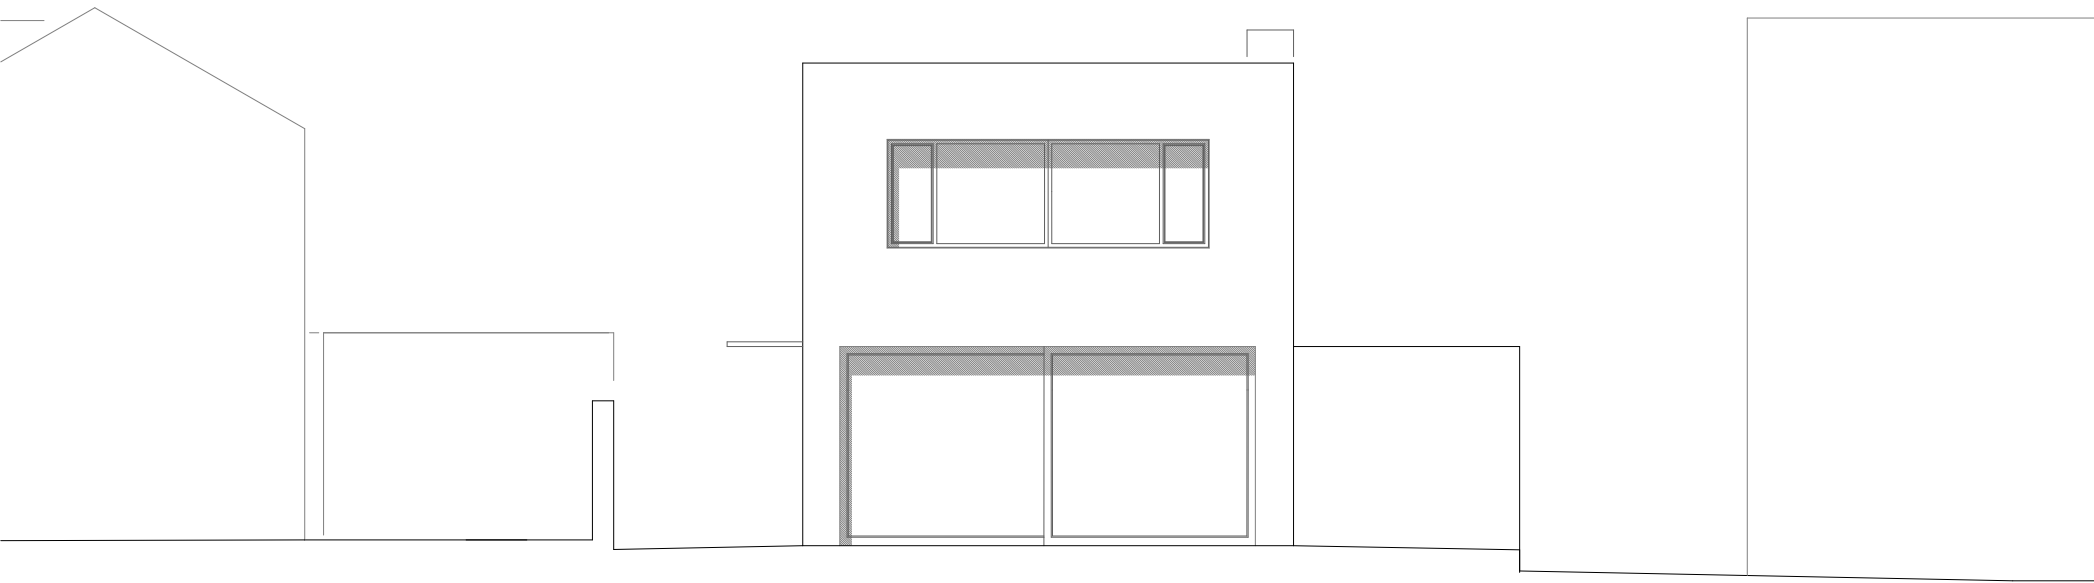

Ansicht Süd-West
M. 1:100