


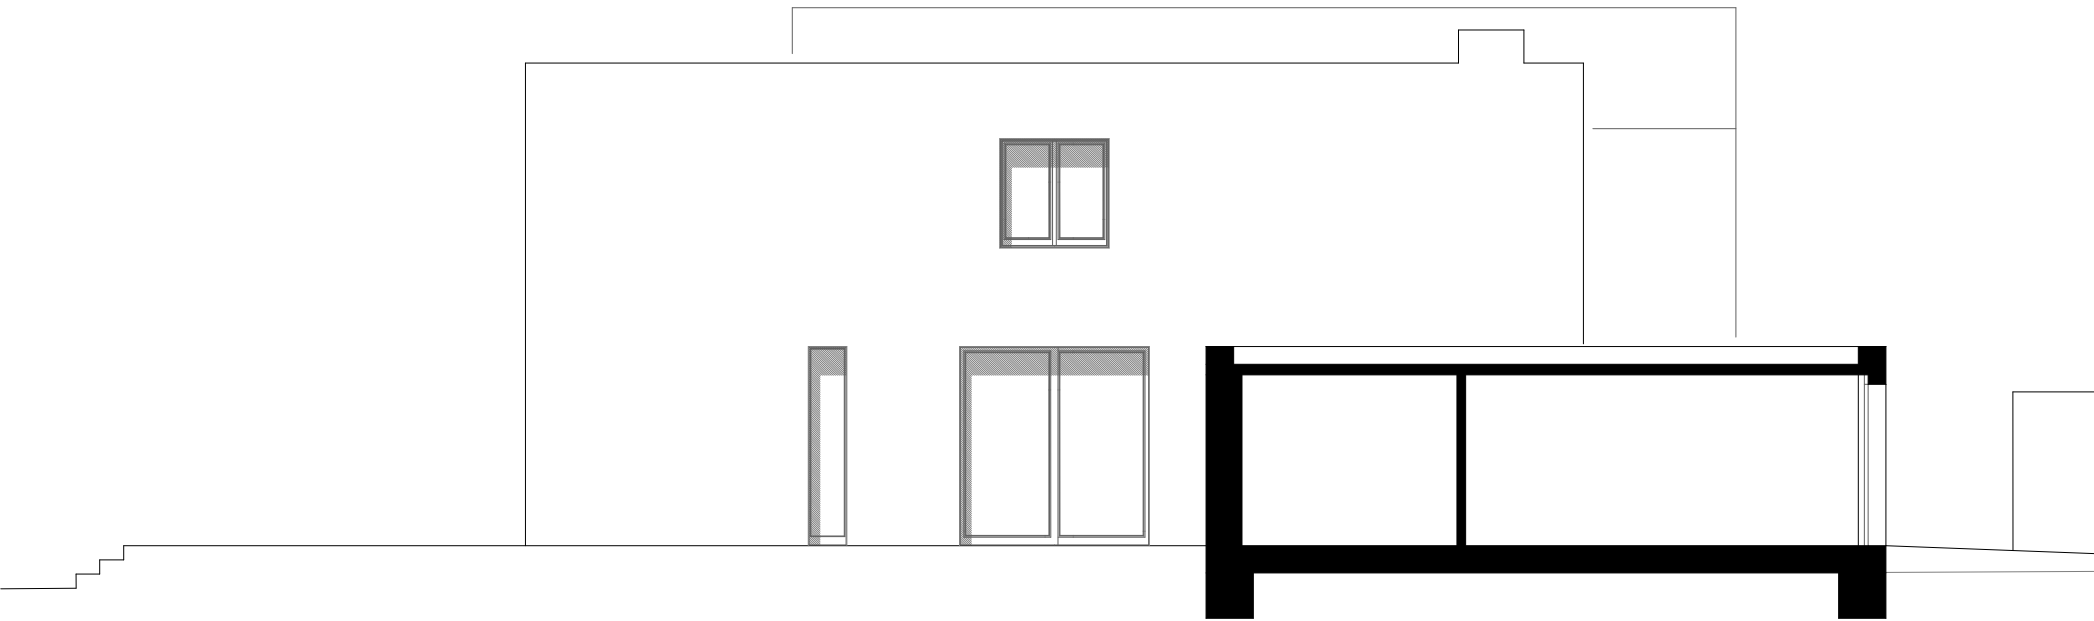

Ansicht Süd-Ost
M. 1:100