


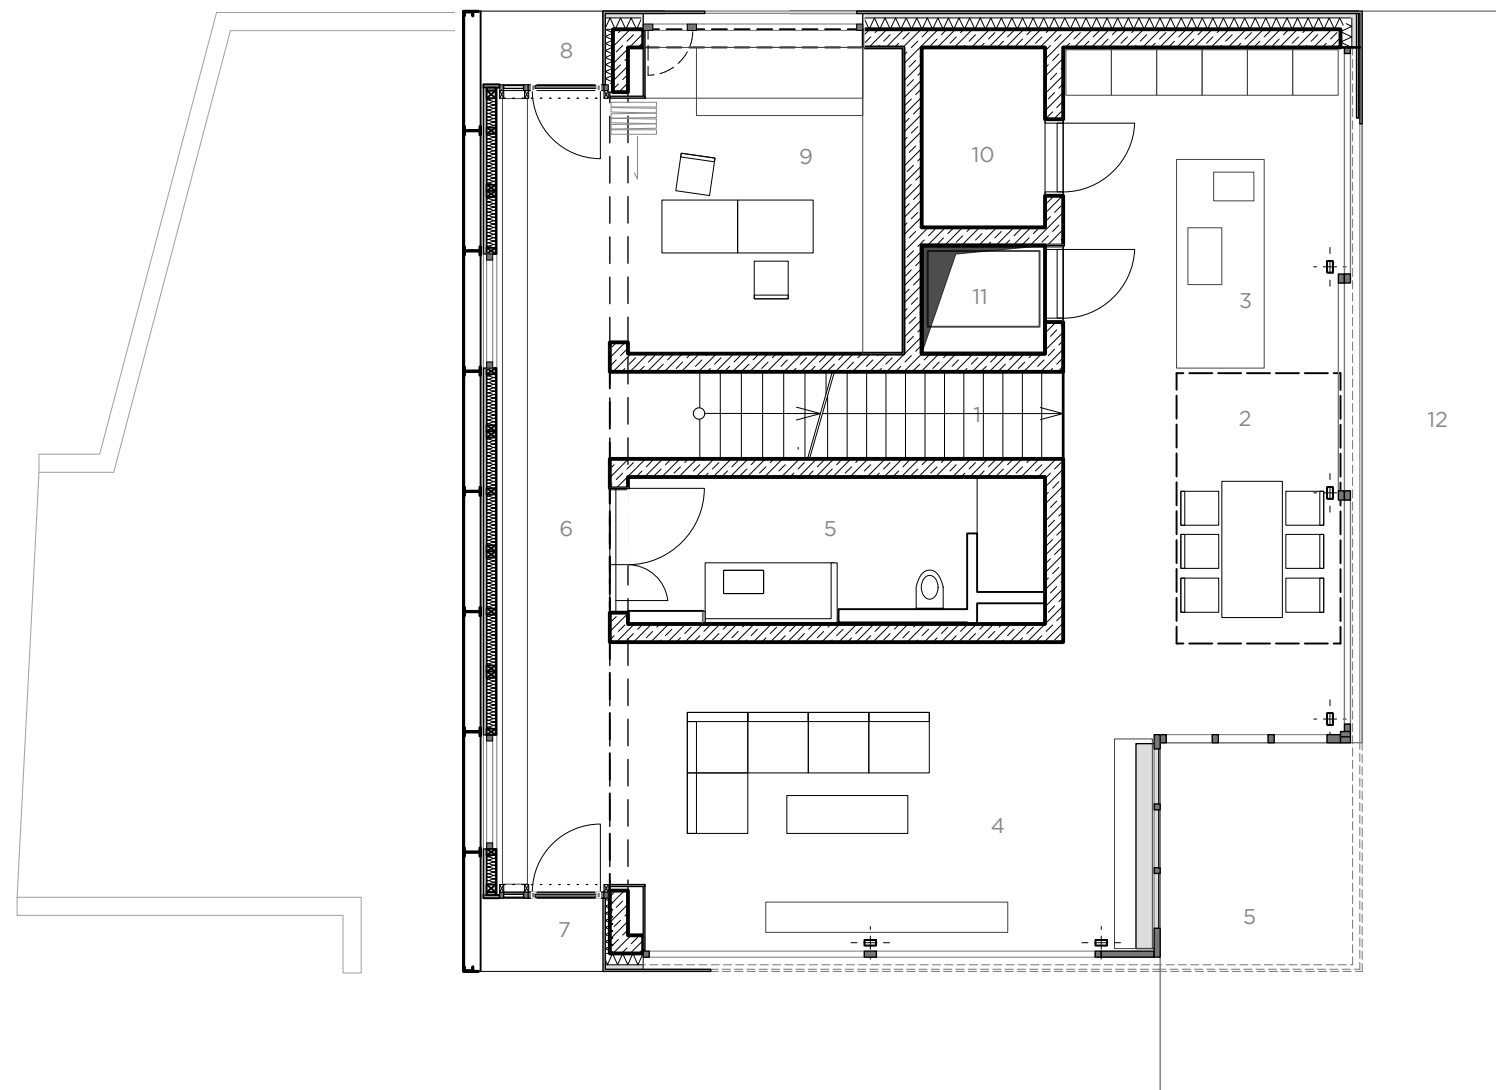

- 1 Aufgang Diele
- 2 Essen - Atrium
- 3 Küche
- 4 Wohnen
- 5 Außensitzplatz
- 6 Atriumhalle
- 7 Ausgang Garten
- 8 Zugang Büro
- 9 Büro - Gäste
- 10 Abstellkammer
- 11 Aufzug
- 12 vorgelagerte Terrasse

