


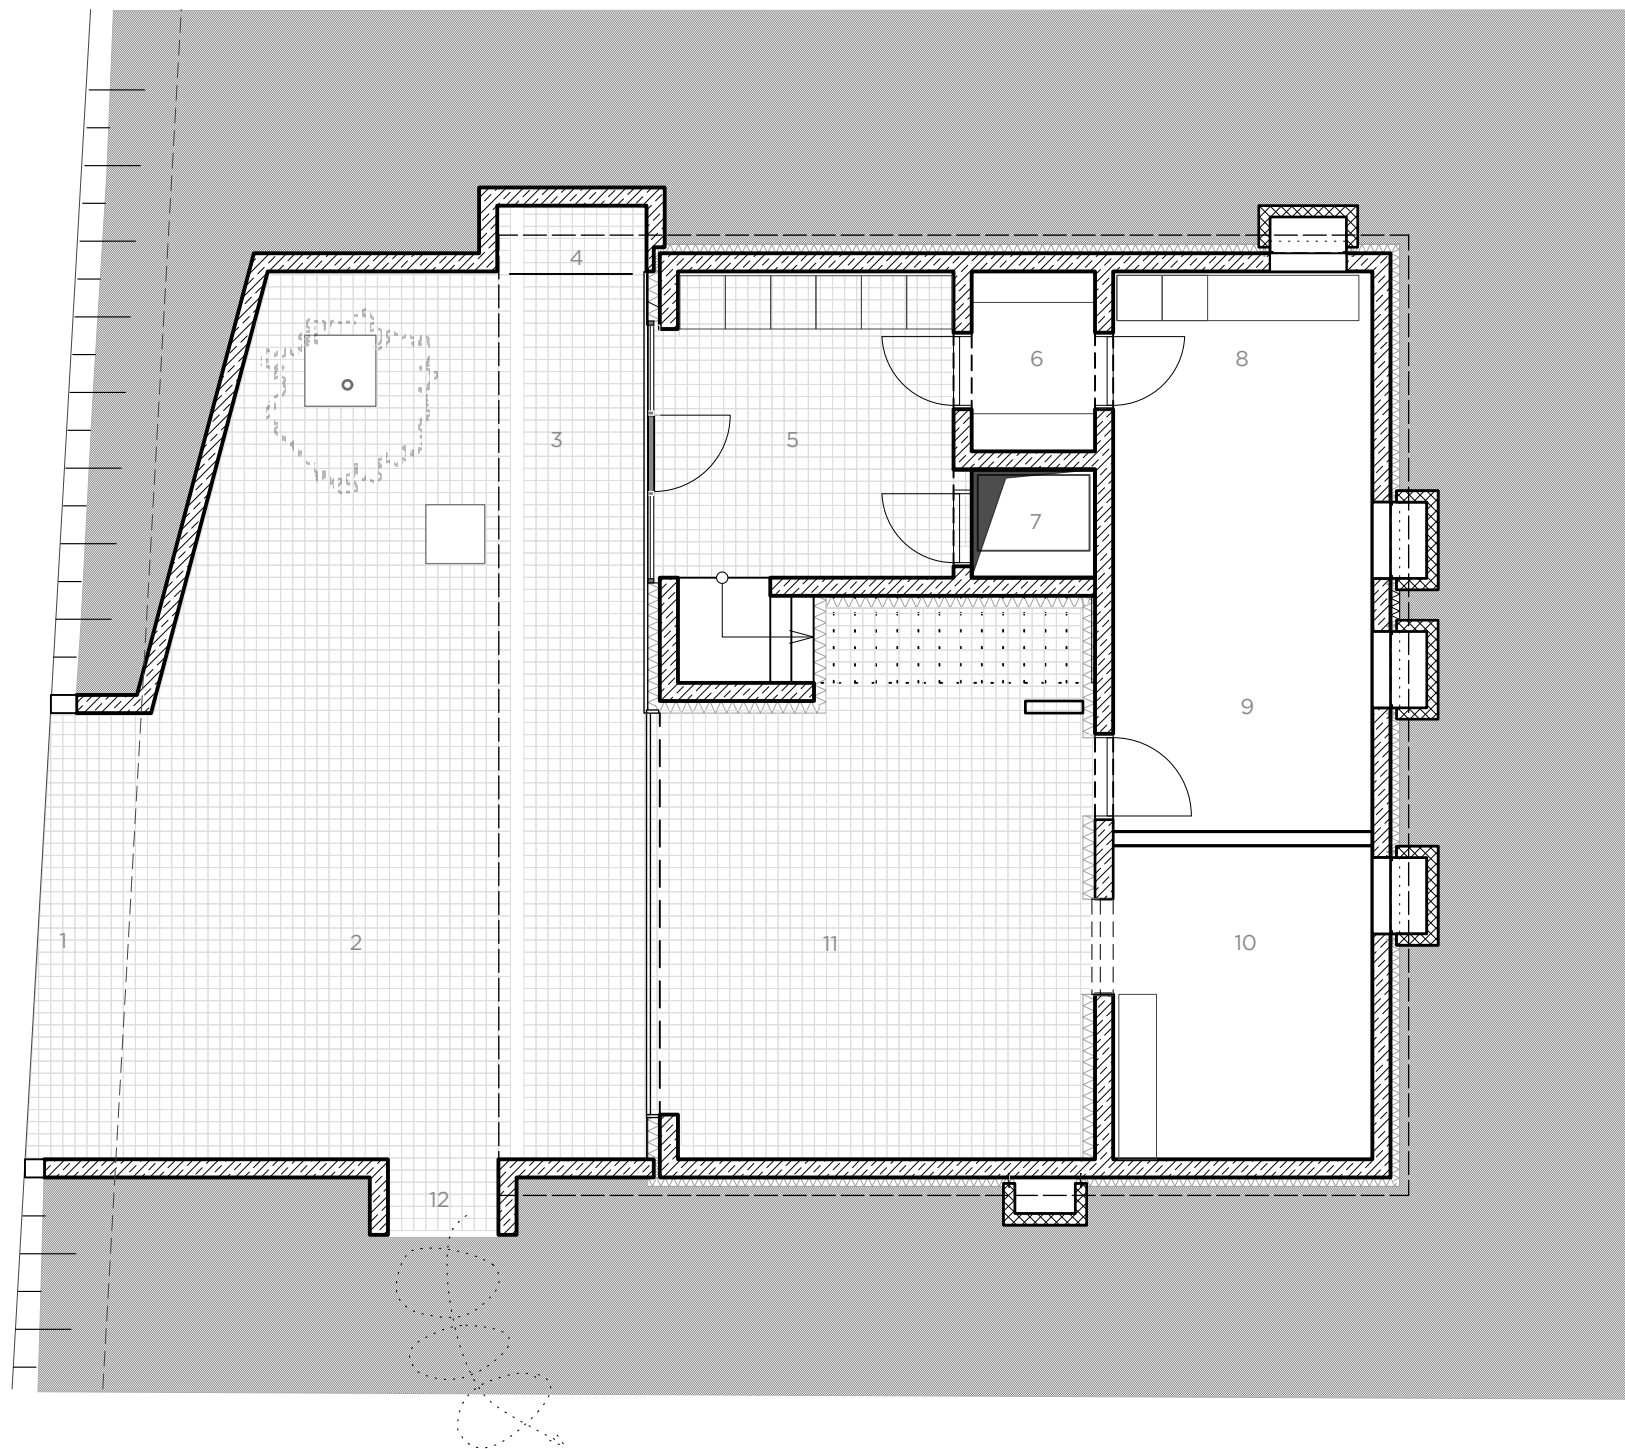

- 1 Zufahrt
- 2 Tiefhof
- 3 Eingangsbereich überdacht
- 4 Müllplatz
- 5 Eingang - Diele
- 6 Hausanschluss - Server
- 7 Aufzug
- 8 Hausarbeit
- 9 Technikraum
- 10 Fahrräder - Werkstatt
- 11 Doppelgarage
- 12 Aufgang Garten

