


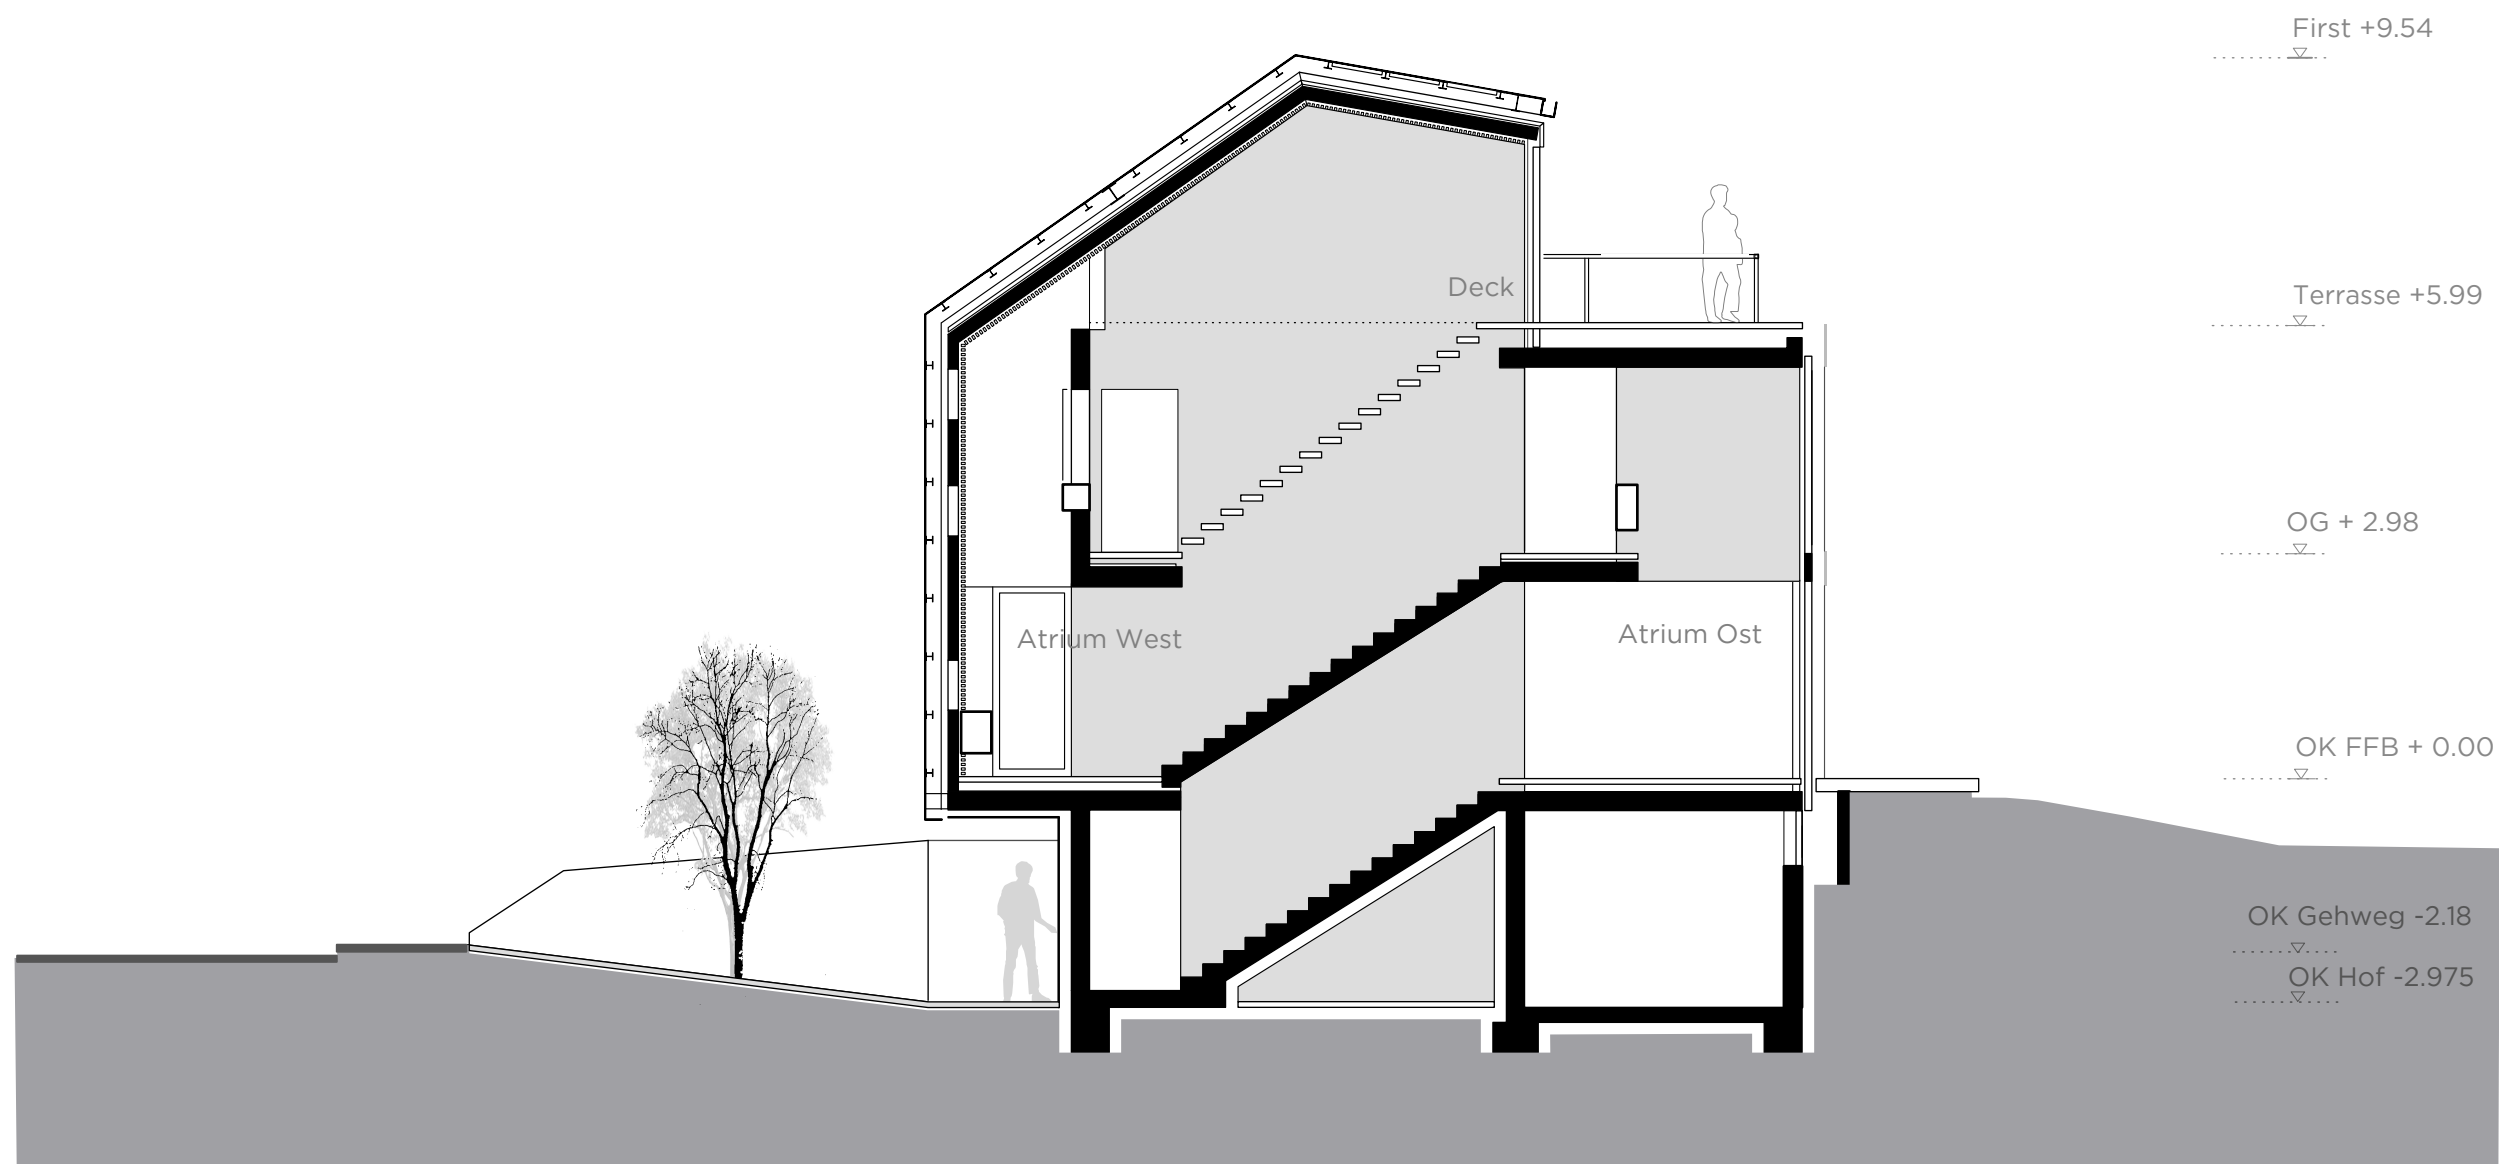

Haus L49 METARAUM Architekten Wallie Heinisch

Querschnitt M 1:100