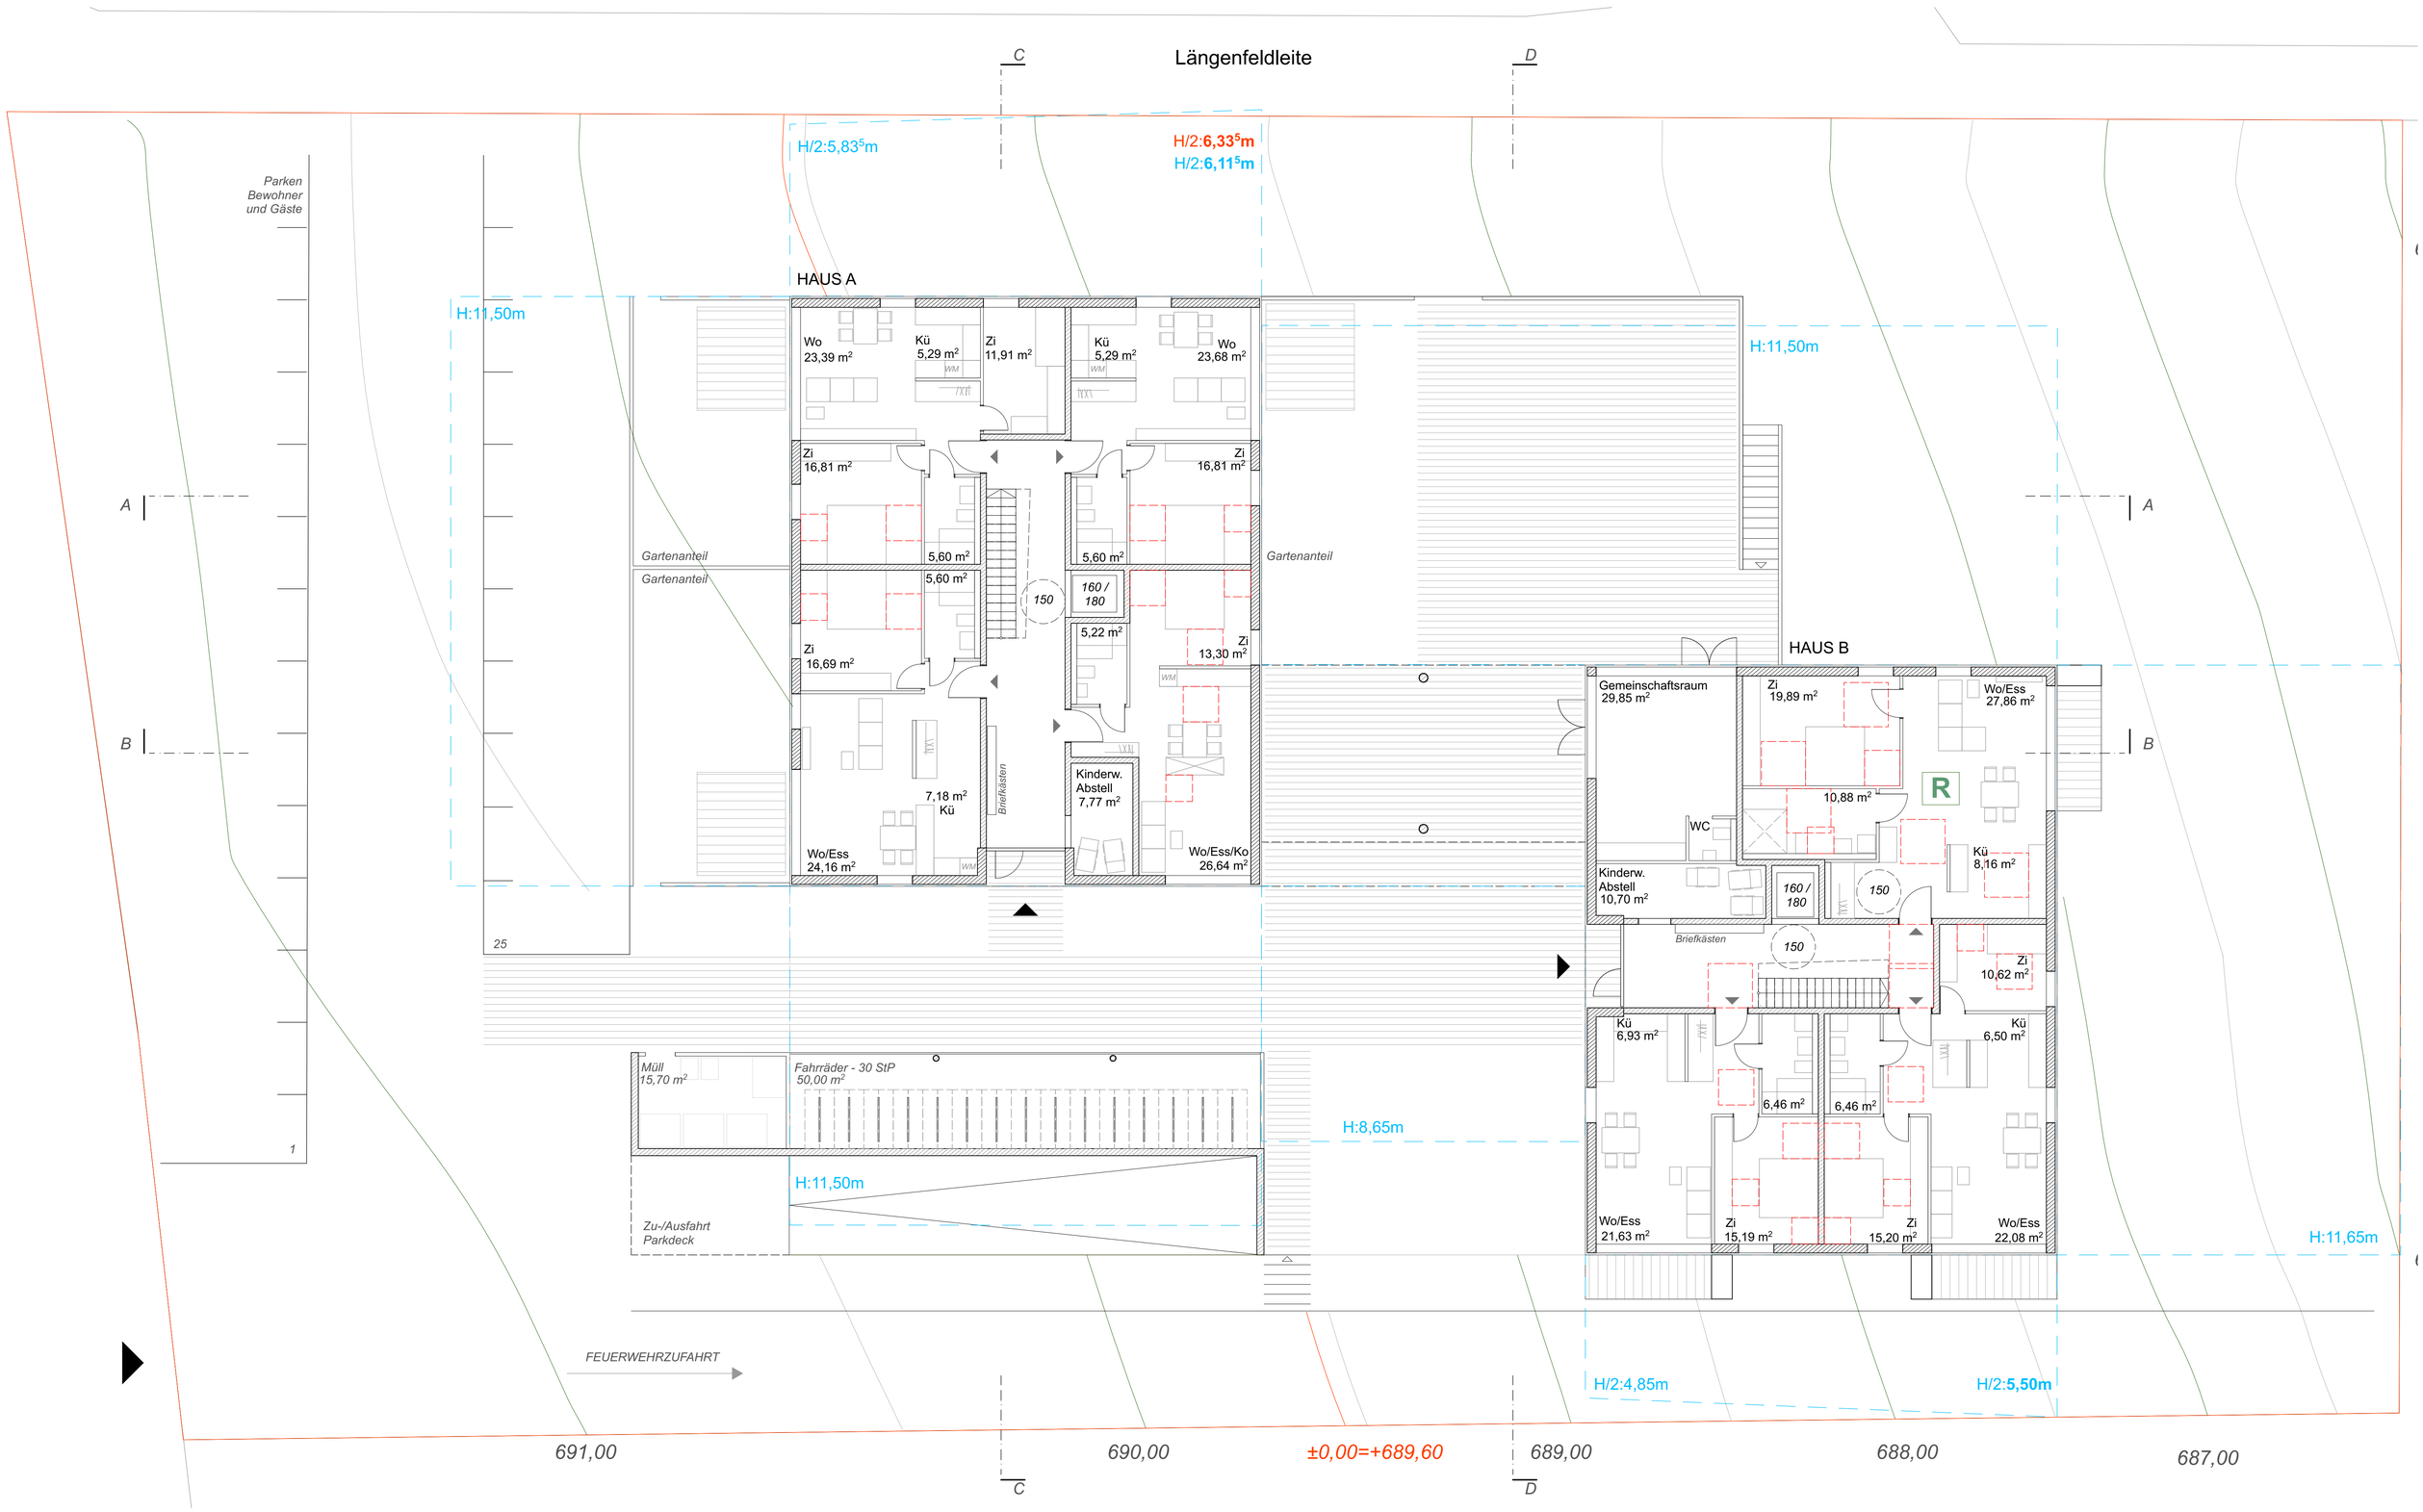


GRUNDRISS ERDGESCHOSS 1:100