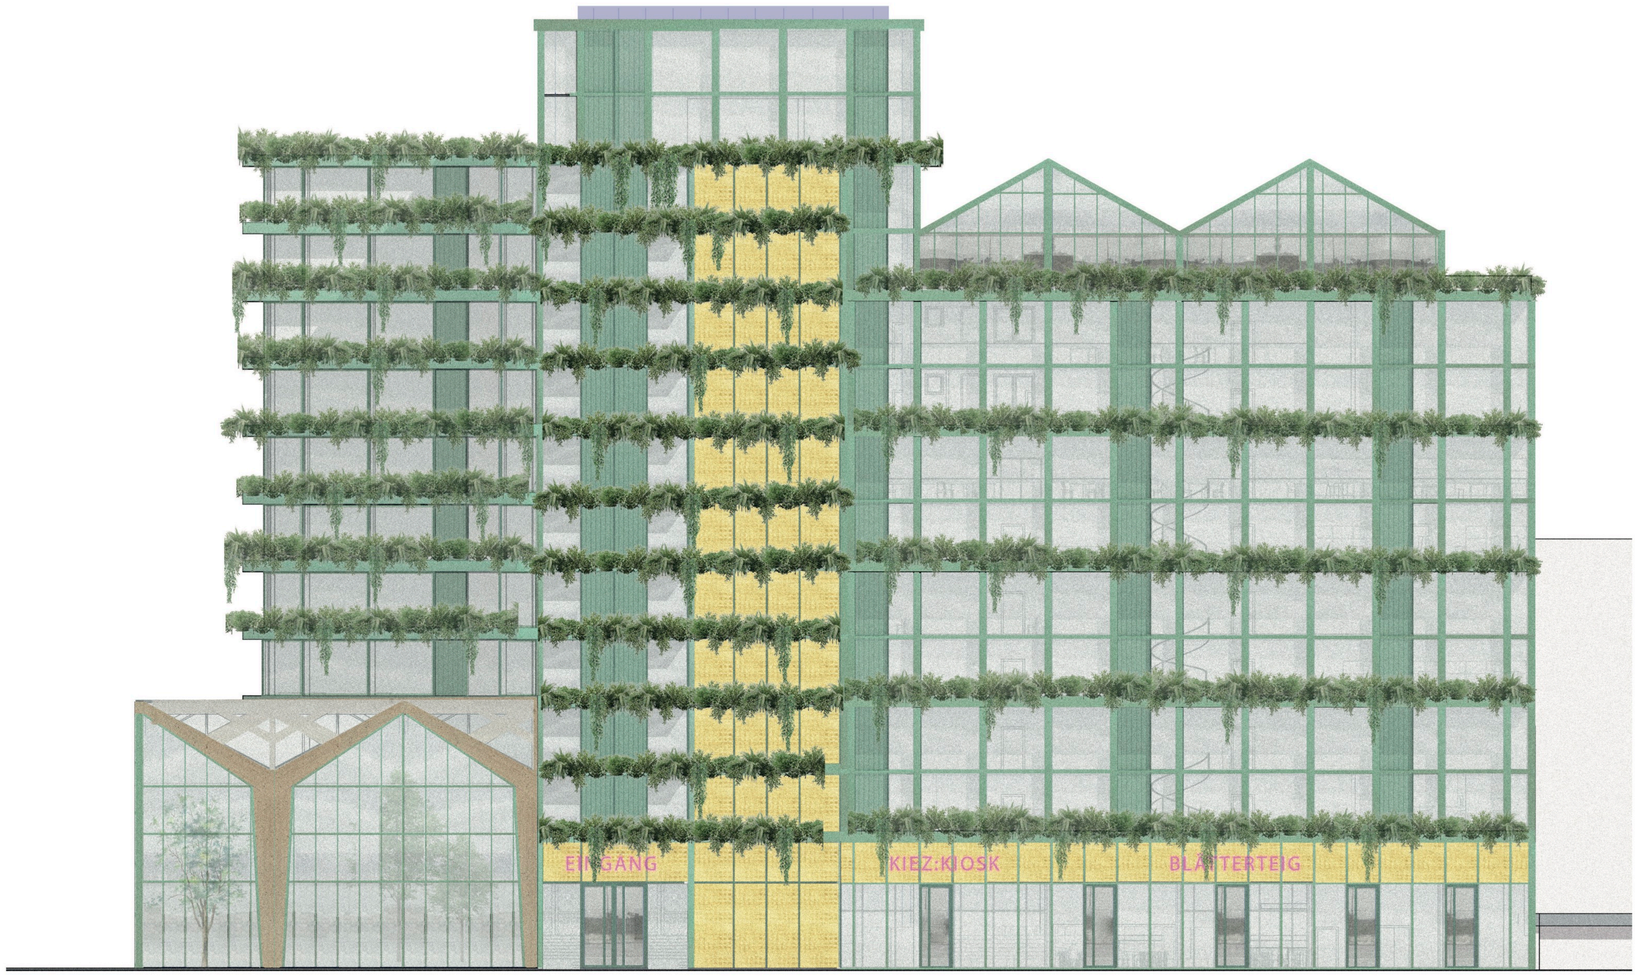

0 1 2 3 4 5

ANSICHT -KURFÜRSTENSTRAßE- 1:300