


### Schnitt 1-1

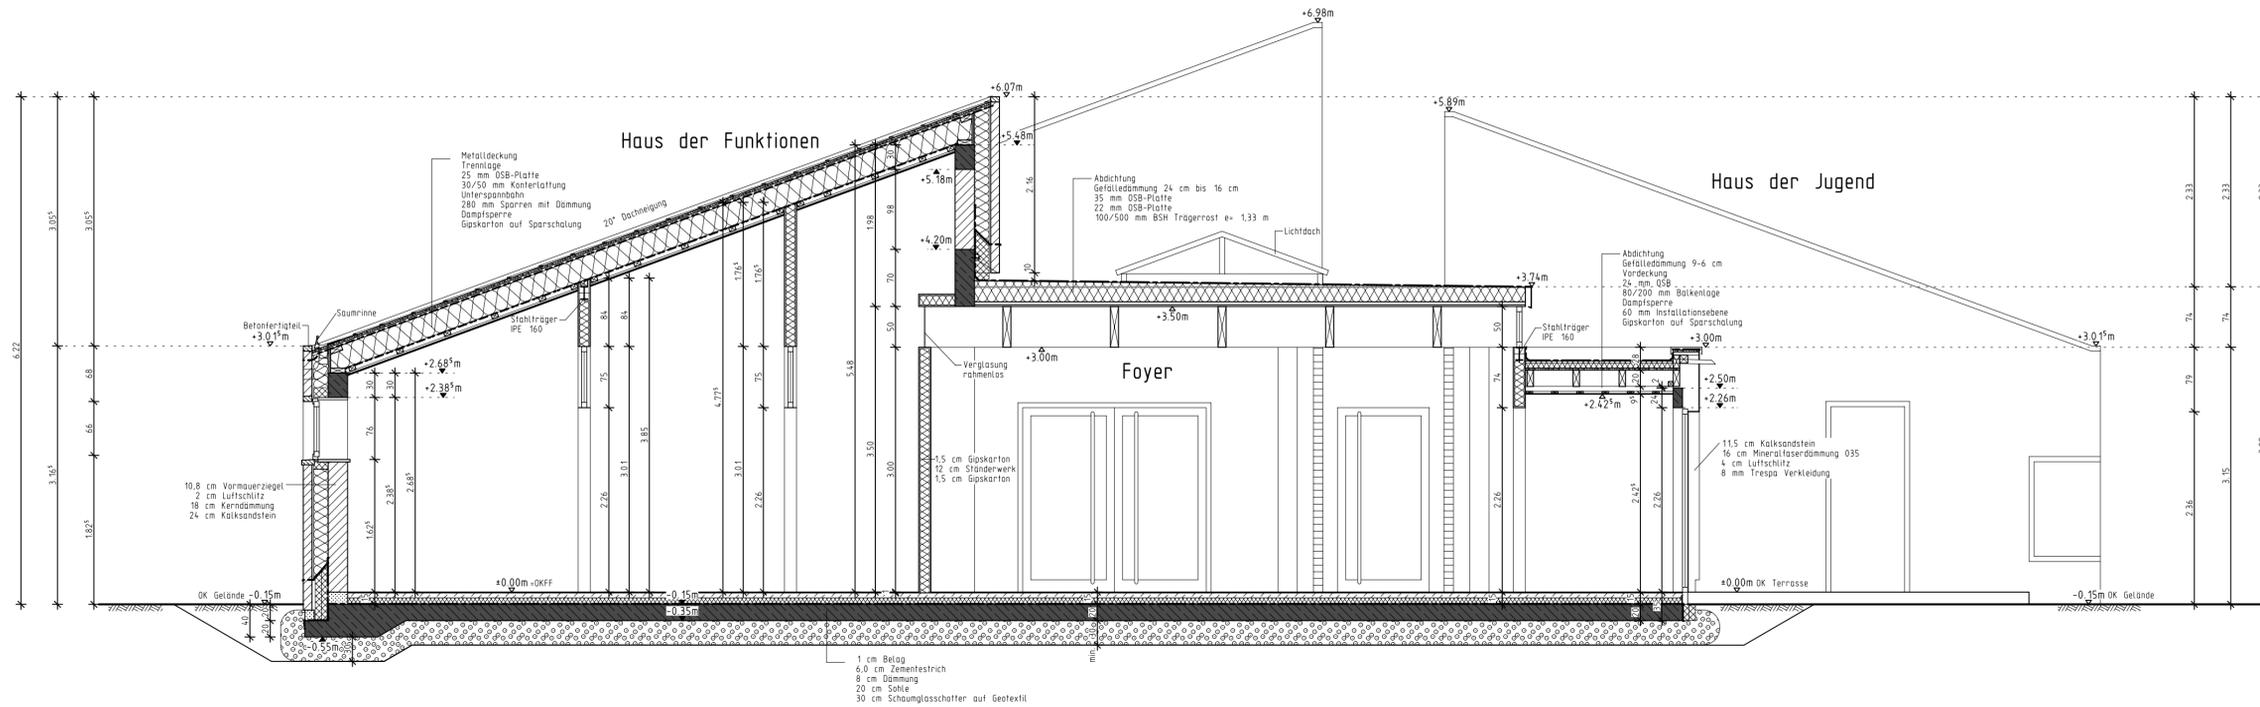

- Legende:**
- Verblendmauerwerk
  - Dämmung
  - Hintermauerwerk
  - Stahlbeton

#### Wandaufbau


24 cm Kalksandstein KS-20-1,8-DübM  
 18 cm Mineralfaserdämmung 035  
 2 cm Luftschlitz  
 10,8 cm Verblendmauerwerk  
 54,8 cm Gesamtaufbau

#### Fußbodenaufbau

(20 cm Stahlbetonsohle)  
 Abklebung V-60-S4  
 8 cm Dämmung  
 6,0 cm schwimmender Estrich  
 1,0 cm Fußbodenbelag  
 15,0 cm Gesamtaufbau

Diese Zeichnung darf nur zu ihrem beabsichtigten Zweck und im Zusammenhang mit allen projektbezogenen Zeichnungen verwendet werden. Weder das Verteilen an dritte Personen, noch der Gebrauch zu anderen Zwecken ist erlaubt. Diese Zeichnung ist gem. DIN 34 urheberrechtlich geschützt und bleibt Eigentum der BCS GmbH. Sie darf nicht ohne vorherige Zustimmung des Eigentümers kopiert oder elektronisch bearbeitet werden.

### Schnitt 2-2

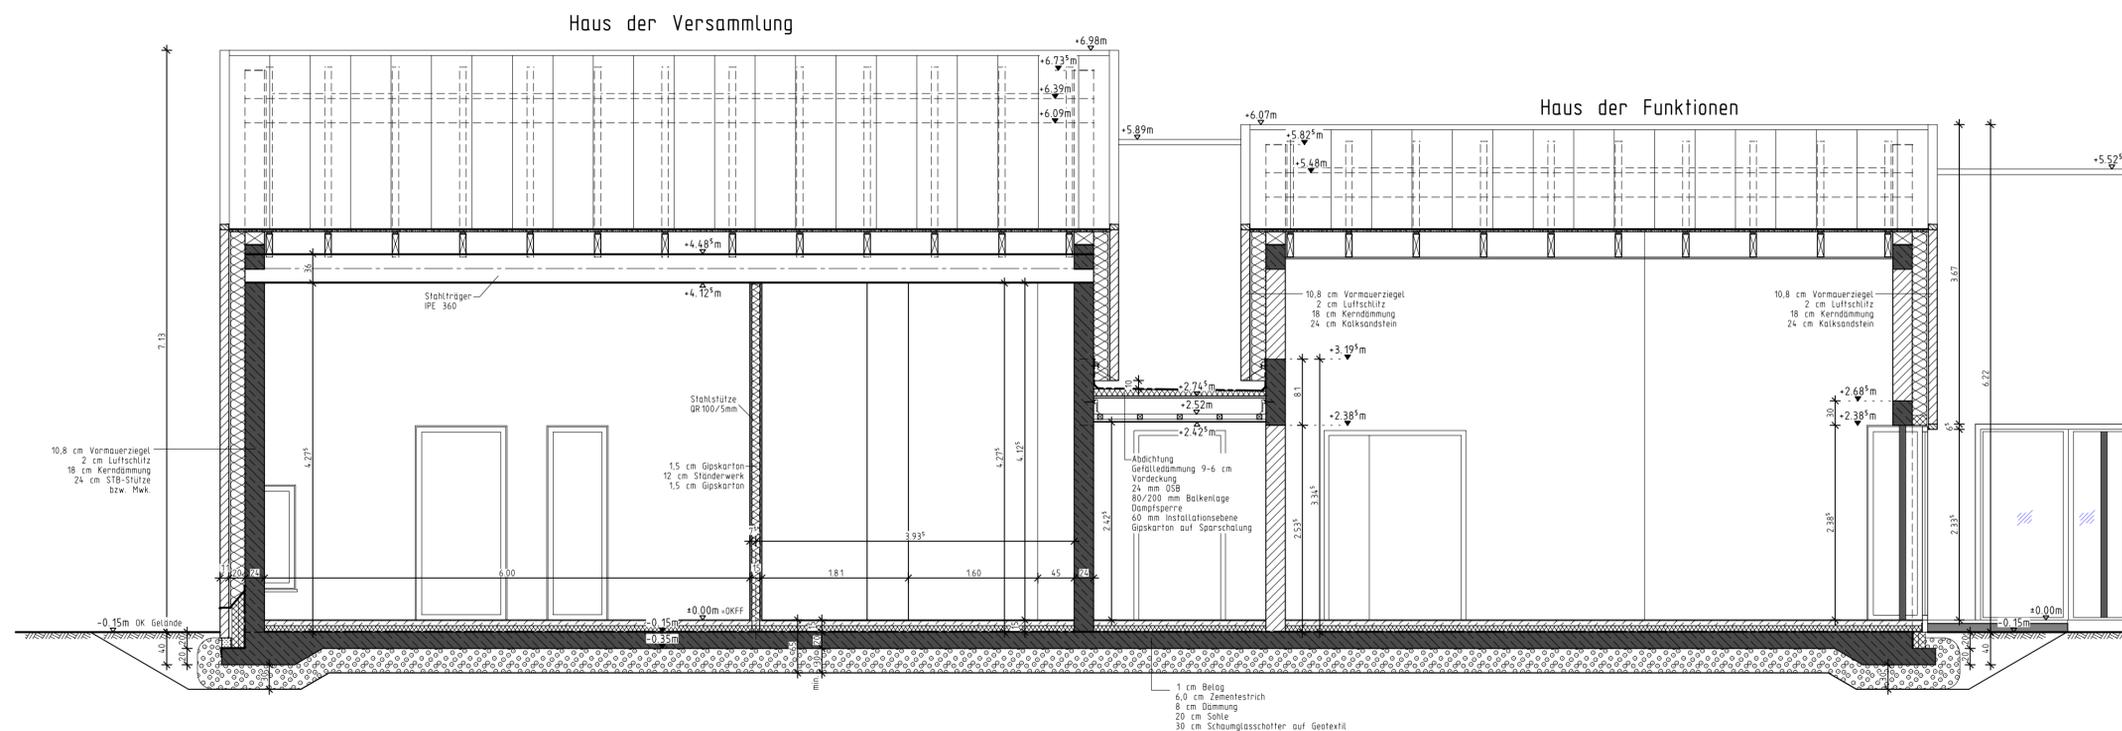

Index	Datum	Verteiler	Kopie	Datel
A	20.07.2010	Innenwand Bereich Haus der Versammlung entfällt		
Index	Datum	Änderungen		

**Bauherr:** Gemeinde Borgstedt über  
 Amt Hüttener Berge  
 Mühlenstraße 8  
 24361 Groß Wittensee



**Planverfasser:** BCS GmbH  
 Paradeplatz 3 24768 Rendsburg



**Bauvorhaben:** Dorfgemeinschaftshaus - "Haus der Generationen"  
 Schmiedekoppel  
 24794 Borgstedt

**Planbeschreibung:** AUSFÜHRUNGSPLAN  
 Schnitt 1-1 und 2-2

gezeichnet	Name	Datum	Maßstab	Auftr.Nr.	5007-09
geprüft	Schlüter/Hein	16.12.2009	1 : 50		
gesehen			1 :	Plan.Nr.	A.02 A

24976 Handewitt / Flensburg Europastraße 33b  
 24768 Rendsburg Paradeplatz 3  
 23562 Lübeck Maria-Goeppert-Straße 1

Fon +49 43 31 70 90 0  
 Fax +49 43 31 70 90 29  
 Web www.bcs.de  
 Mail rendsburg@bcs.de

