


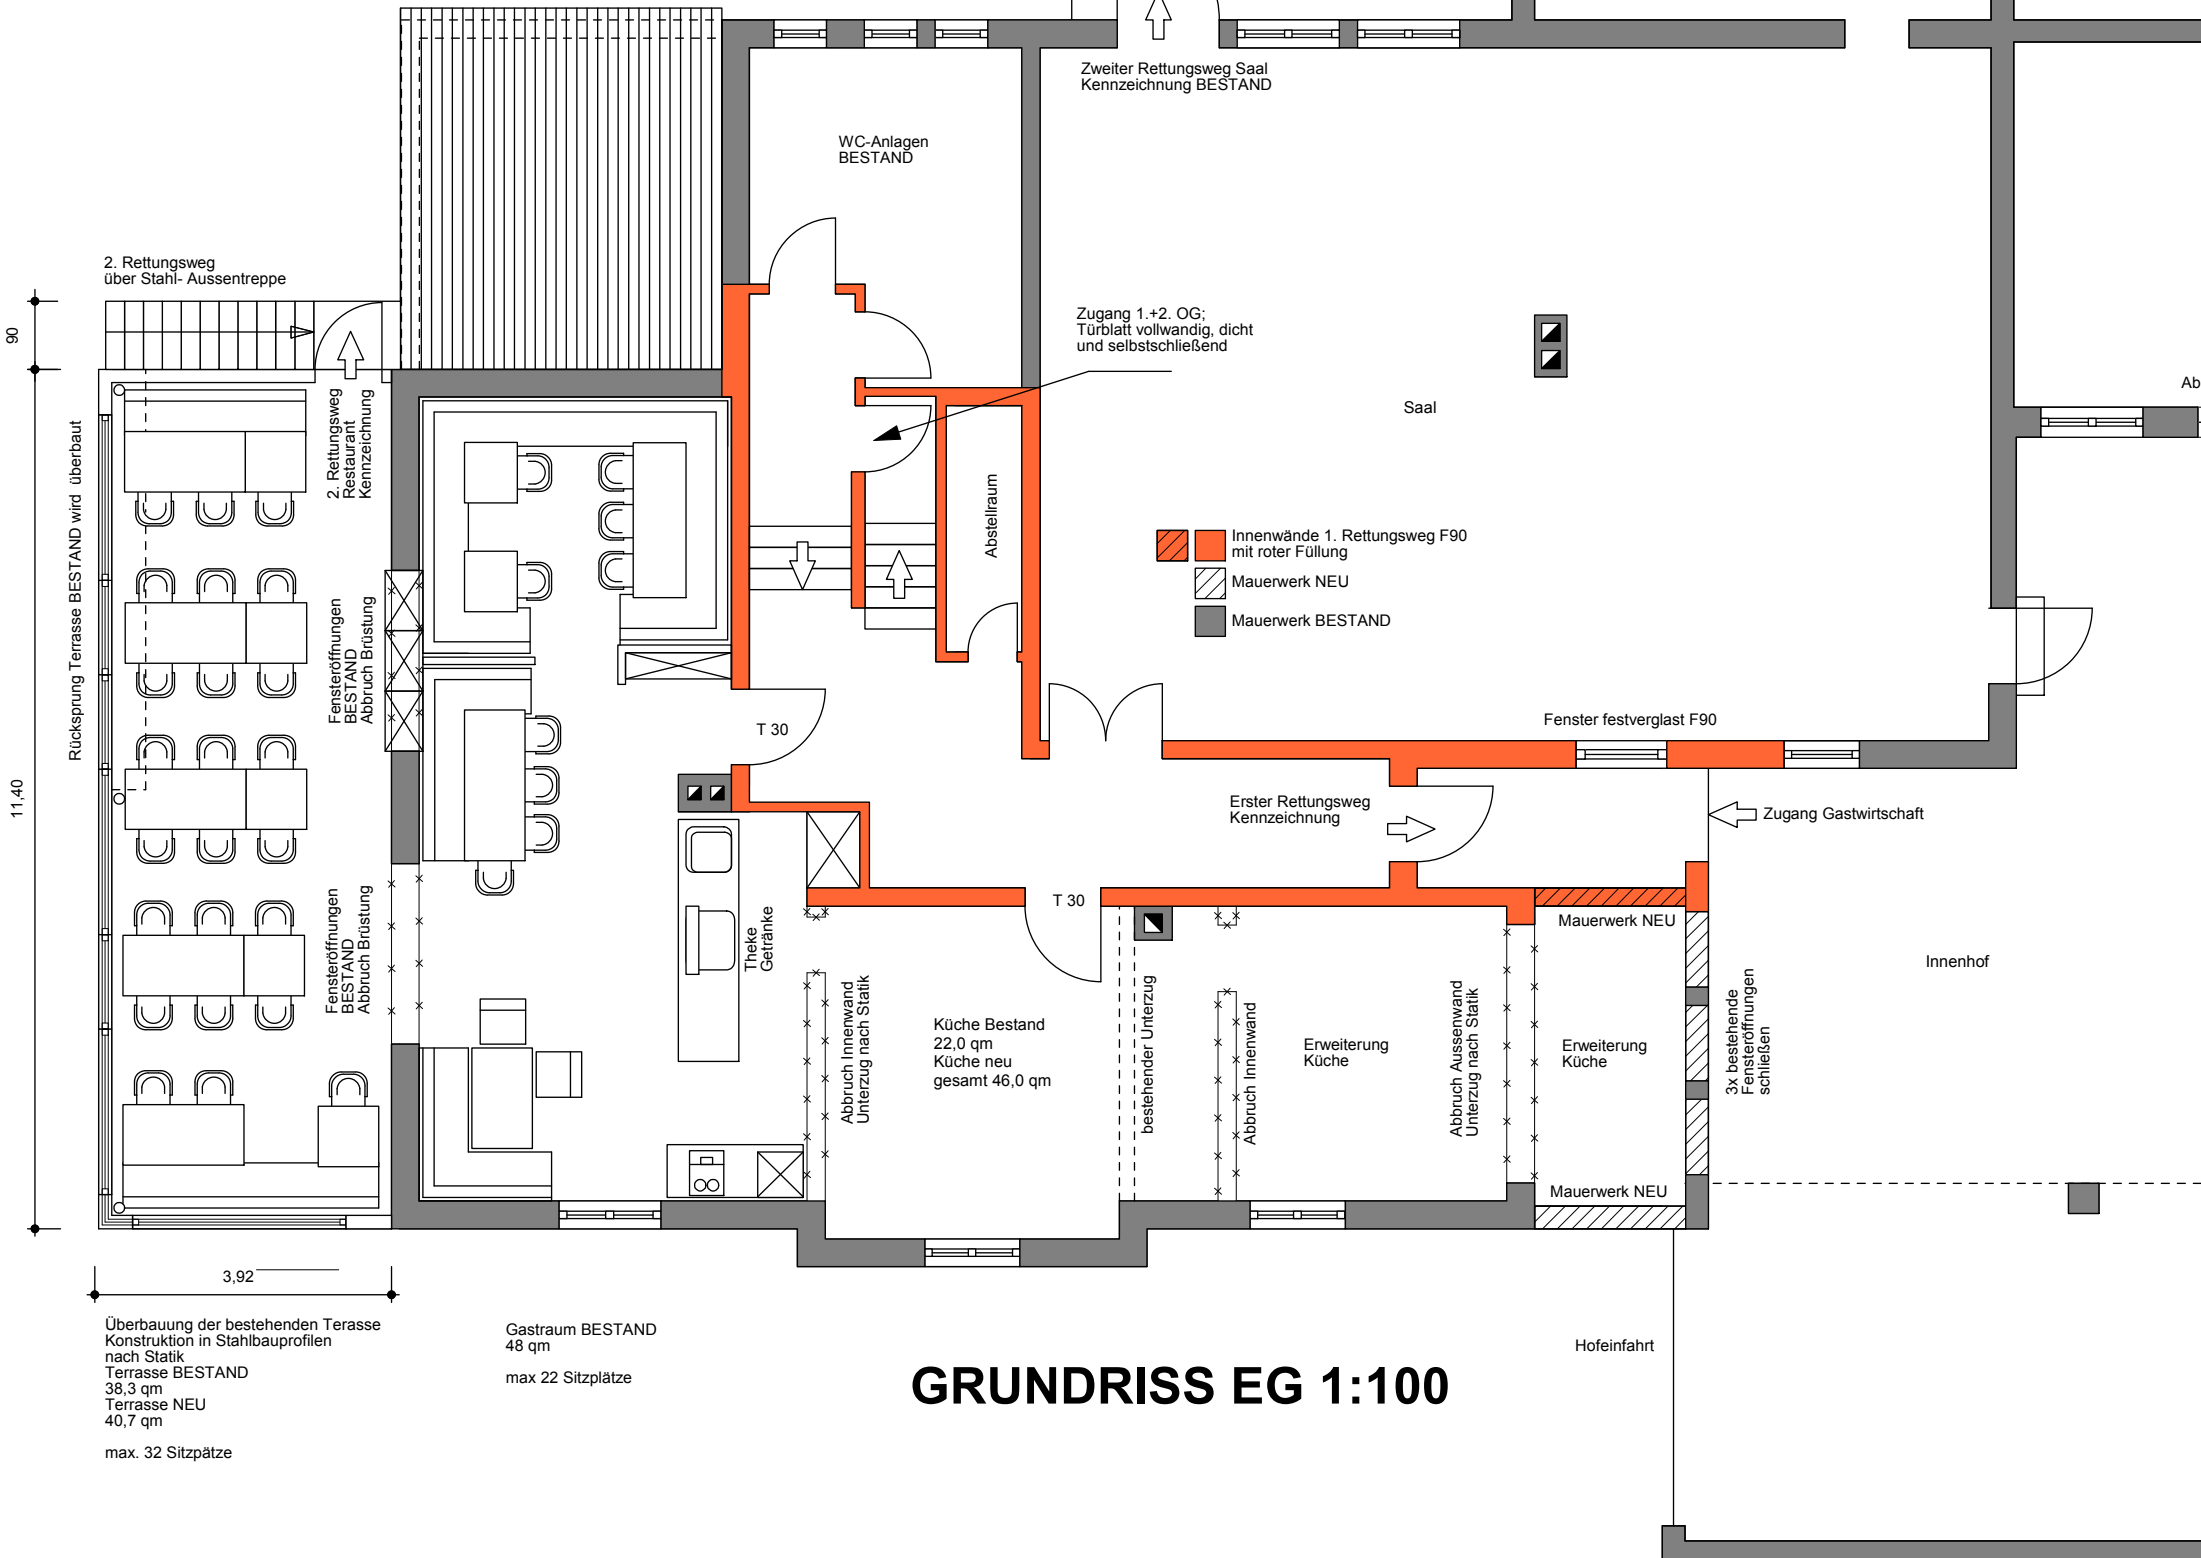

90
11,40

Rücksprung Terrasse BESTAND wird überbaut

2. Rettungsweg
über Stahl- Aussentreppe

2. Rettungsweg
Restaurant
Kennzeichnung

Fensteröffnungen
BESTAND
Abbruch Brüstung

Fensteröffnungen
BESTAND
Abbruch Brüstung

3,92

Überbauung der bestehenden Terrasse
Konstruktion in Stahlbauprofilen
nach Statik
Terrasse BESTAND
38,3 qm
Terrasse NEU
40,7 qm

max. 32 Sitzplätze

Gastraum BESTAND
48 qm
max 22 Sitzplätze

WC-Anlagen
BESTAND

Zweiter Rettungsweg Saal
Kennzeichnung BESTAND

Zugang 1.+2. OG;
Türblatt vollwandig, dicht
und selbstschließend

Abstellraum

T 30

Theke
Getränke

Küche Bestand
22,0 qm
Küche neu
gesamt 46,0 qm

Abbruch Innenwand
Unterzug nach Statik

bestehender Unterzug

Abbruch Innenwand

Erweiterung
Küche

Abbruch Aussenwand
Unterzug nach Statik

Fenster festverglast F90

Zugang Gastwirtschaft

Mauerwerk NEU

Erweiterung
Küche

Mauerwerk NEU

3x bestehende
Fensteröffnungen
schließen

Innenhof

Hofeinfahrt

GRUNDRISS EG 1:100