


Teambereich	WC Damen	WC Vorraum	WC Herren	Technik
WE-01.005	WE-01.006	WE-01.007	WE-01.006	WE-01.009
FB: Epoxiharzbeschichtung	FB: Epoxiharzbeschichtung	FB: Epoxiharzbeschichtung	FB: Epoxiharzbeschichtung	FB: Epoxiharzbeschichtung
NGF: 105,85 m²	NGF: 4,96 m²	NGF: 6,55 m²	NGF: 4,96 m²	NGF: 3,70 m²
RU: 50,446 ⁵ m	RU: 9,110 m	RU: 10,980 m	RU: 9,110 m	RU: 8,375 m
RH: 3,000 m	RH: 3,000 m	RH: 3,000 m	RH: 3,000 m	RH: 3,000 m

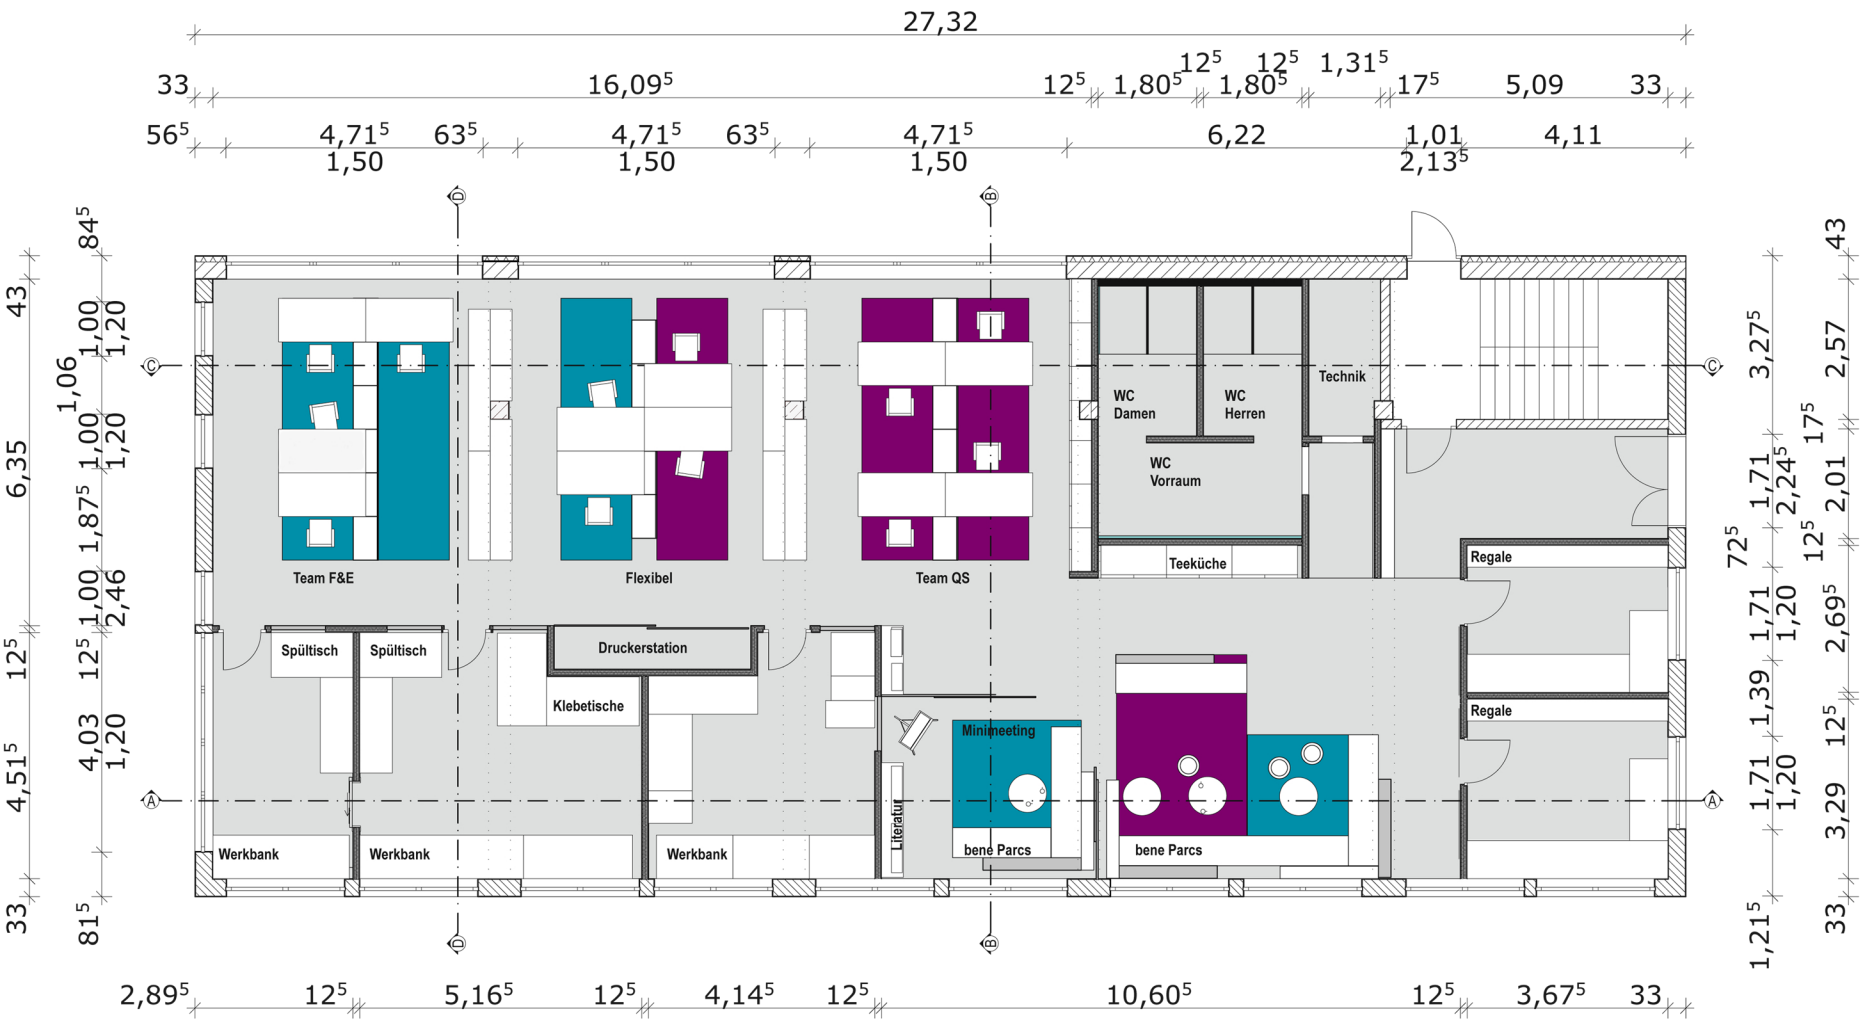

Feinmechanik	Klebewerkstatt/Versuche	Messlabor	Minimeeting	Kommunikation
WE-01.003	WE-01.003	WE-01.004	WE-01.008	WE-01.003
FB: Epoxiharzbeschichtung	FB: Epoxiharzbeschichtung	FB: Epoxiharzbeschichtung	FB: Epoxiharzbeschichtung	FB: Epoxiharzbeschichtung
NGF: 11,63 m²	NGF: 21,89 m²	NGF: 17,11 m²	NGF: 13,44 m²	NGF: 38,87 m²
RU: 14,256 ⁵ m	RU: 19,563 ⁵ m	RU: 17,319 ⁵ m	RU: 14,709 m	RU: 25,513 ⁵ m
RH: 3,000 m	RH: 3,000 m	RH: 3,000 m	RH: 3,000 m	RH: 3,000 m

Fluchtweg
WE-01.010
FB: Epoxiharzbeschichtung
NGF: 11,63 m²
RU: 15,990 m
RH: 3,000 m


Flur
WE-01.011
FB: Epoxiharzbeschichtung
NGF: 2,99 m²
RU: 7,381 m
RH: 3,000 m

Wareneingang Labor
WE-01.004
FB: Epoxiharzbeschichtung
NGF: 9,91 m²
RU: 12,743 m
RH: 2,700 m


Reklamation Labor
WE-01.005
FB: Epoxiharzbeschichtung
NGF: 12,10 m²
RU: 13,936 m
RH: 2,700 m

Materialien:


Boden:
Epoxiharzbeschichtung grau,
ableitfähig

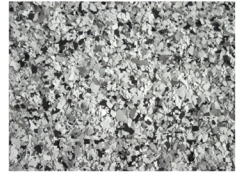

Auflage Teppiche:
Object Carpet Poodle 1400

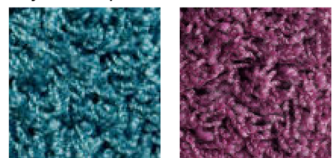

Trennwände:
GK - zweilagig beplankt
unterbrochen mit
Rahmenkonstruktion
Füllung Rahmen/
Schiebeelemente
bencore lightben kaos
Platten 1,00x 3,00 m

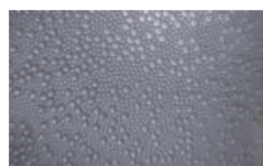

Decke:
Baffeln



Projektstatus
Entwurf

Planbezeichnung
Umbauplanung EG

Plannummer
0918/LP3/GR/FP/GS/100/2

Maßstab
1:100, 1:1

Datum
12.07.2010

Bearbeiter
eh

Format
A2

Freigabe Bauherr

Bauherr
Prof.Dr. Franz Waldeck Breslauer Str. 4 55268 Nieder Olm

Bauvorhaben
Tracoe F&E - QS Reichelheimer Str. 1-3 55268 Nieder-Olm

stereoraum Architekten gbr
Wilhelmstraße 3 55286 Wörrstadt T 06732 963 960-0 F 06732 963 960-9 info@stereoraum.de www.stereoraum.de