

zus. Hutprofil 15 mm zur Aussteifung der Fassadenplatten in Bereich Sonnenschutz

Raffstoreanlage Motorantrieb, Seilführung, leichte Verschattungsgröße BxH: 3,58 x 2,75 m, Montage mittels Konsolen

Kastenrinne, beheizt

Rechteckprofil als umlaufende Rahmen

Glasklemmleiste

Stahlwinkel mit Aussteifungssteg

ca. 8 mm ESG Glasscheibe mit Randbedruckung

Alublech 3 mm, 3fach gekantet, pulverbeschichtet

Blende aus Alublech 3 mm, 3fach gekantet, pulverbeschichtet

Perforierung als Entlüftung (Lochung: Rundloch, versetzt, D=3,0 mm, Abstand: 4,0 mm, freier Querschnitt ca. 50%)

Detail 01 - Vertikalschnitt (Variante mit Sonnenschutz)

Aluminiumblech, 3-fach gekantet, pulverbeschichtet

Lamellenrost Unterseite aus Alu Strangpressprofilen

Randbereich bedruckt


Rechteckprofil als umlaufende Rahmen

Verklötzung, tragend

Flachstahlasche als Glasauflage

Stahlprofil nach stat. Erf. mi Auflagelassen

Tropfblech

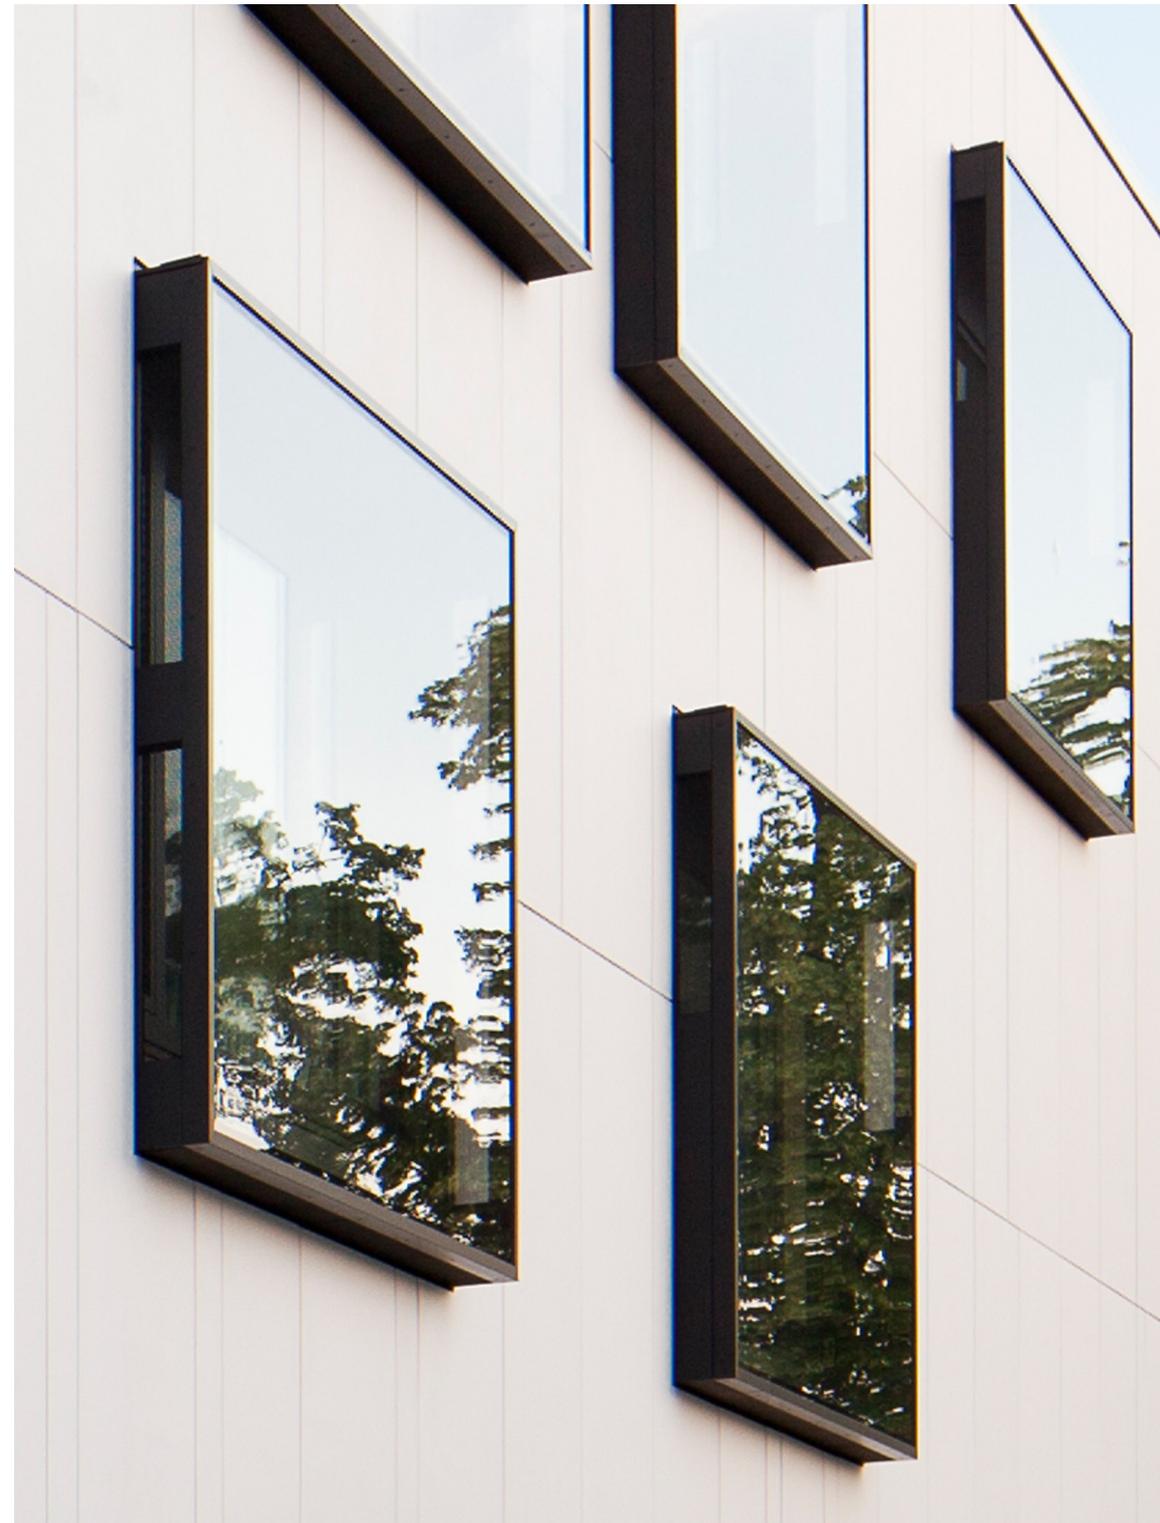

Detail 02 - Vertikalschnitt