Zusammenstellung: Holzkonstruktion – Fenster
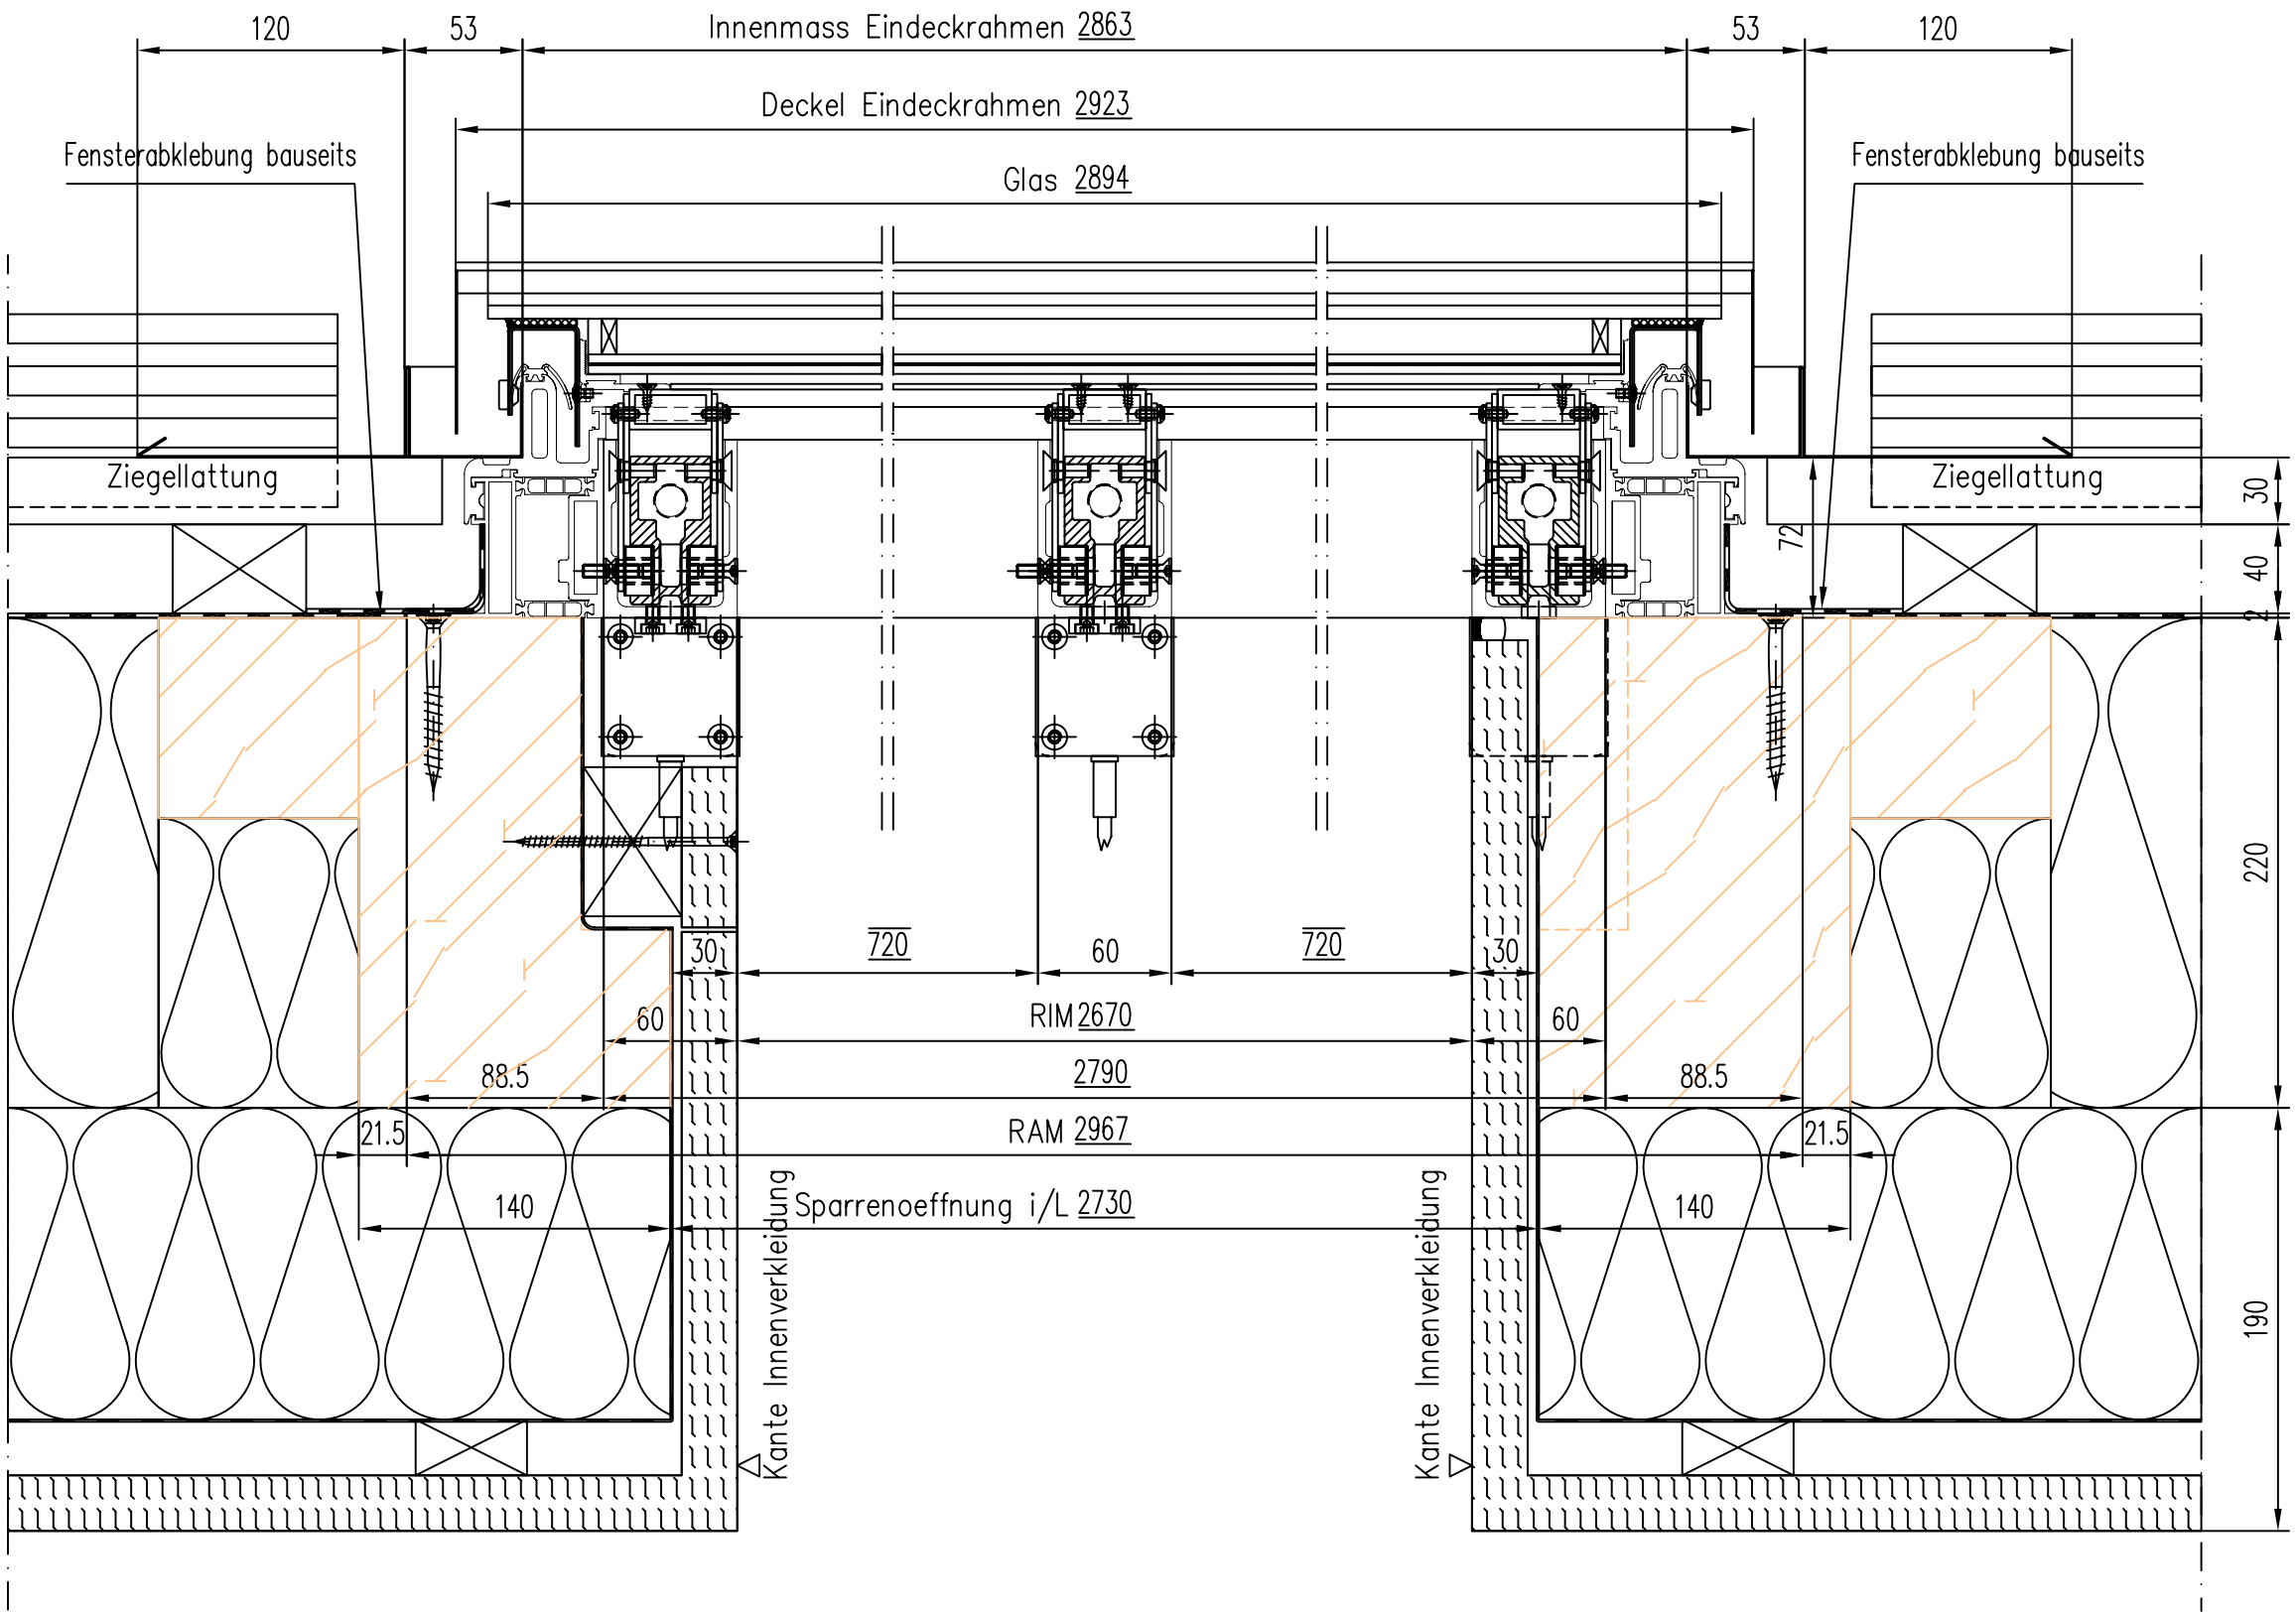
Schnitt B–B