


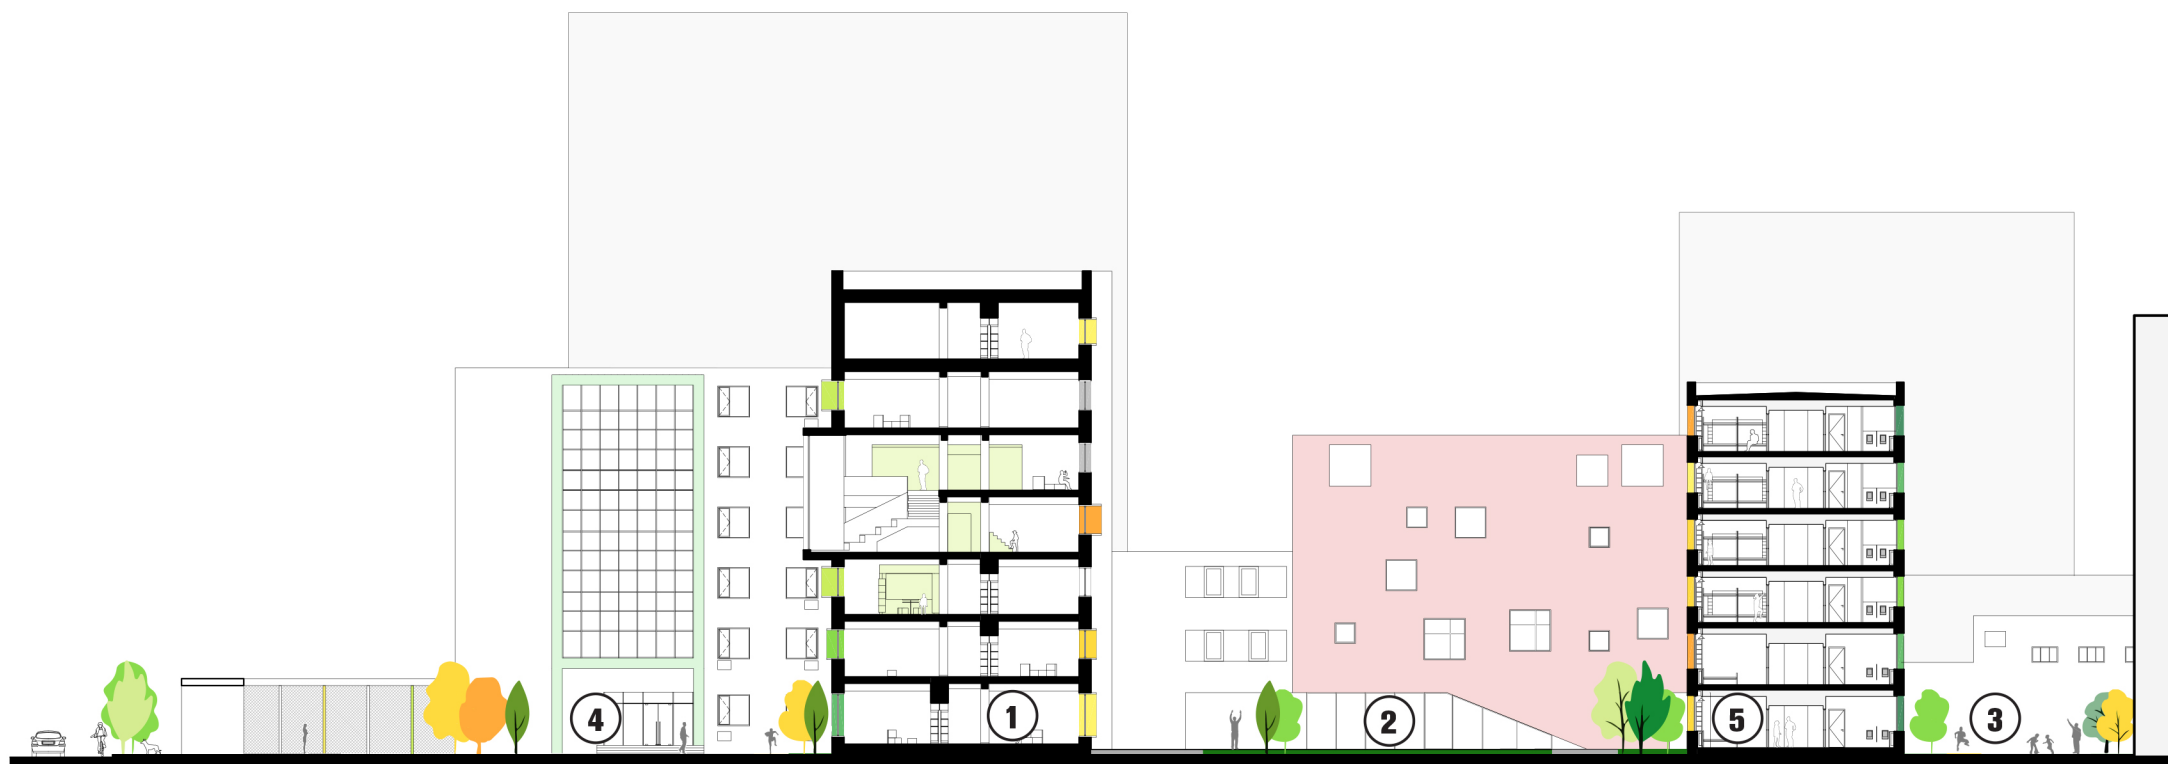

① Learning Center
学习中心

④ Girls' Apartment
女生公寓

② Art Center
艺术中心

⑤ Boys' Apartment
男生公寓

③ Canteen & More
食堂 + X

0 5 15m

CAMPUS SECTION
校园剖面