



GRUNDRISS ANSICHT

M: 1:350

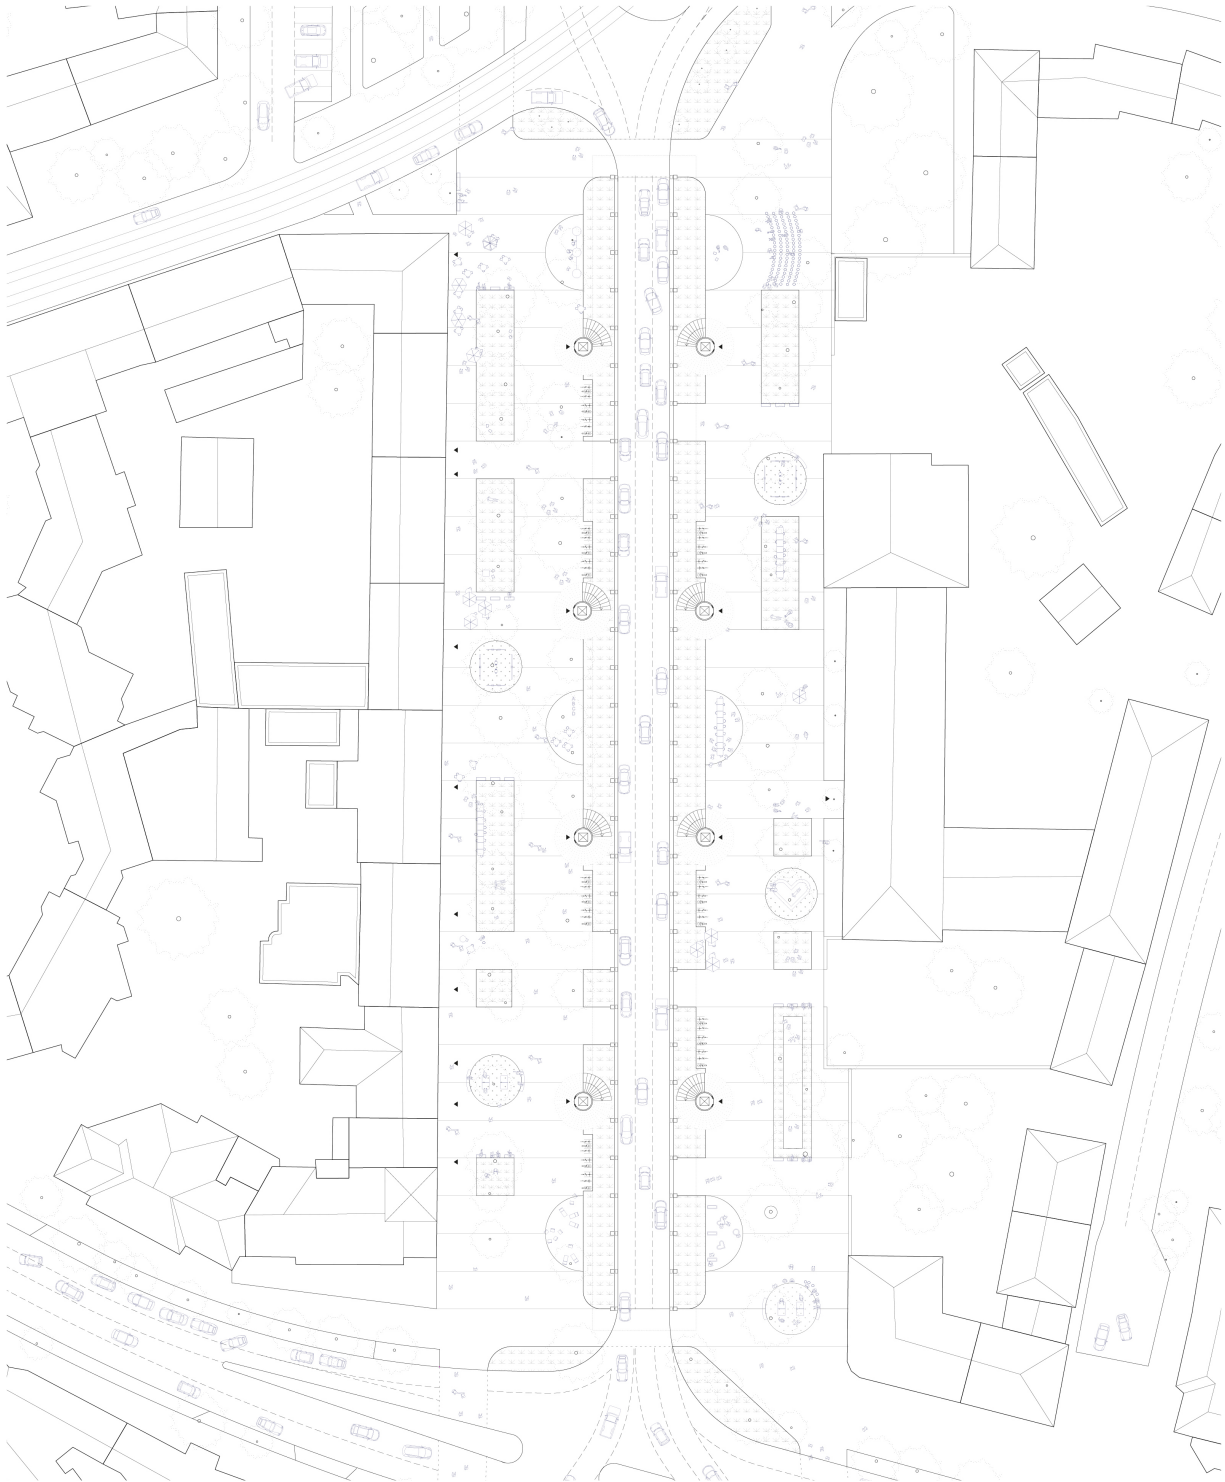

GRUNDRISS EG

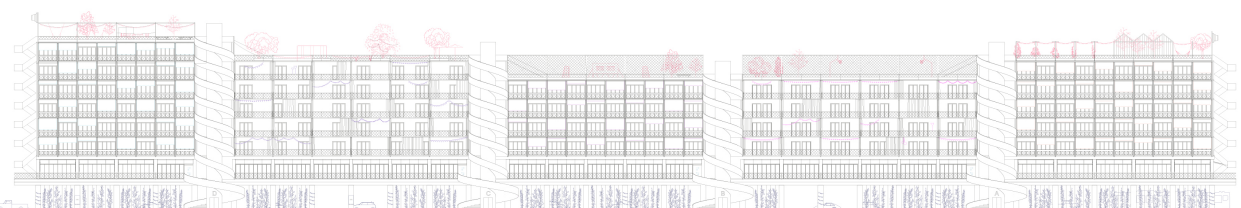

ANSICHT WEST