



GRUNDRISS SCHNITT


M: 1:350

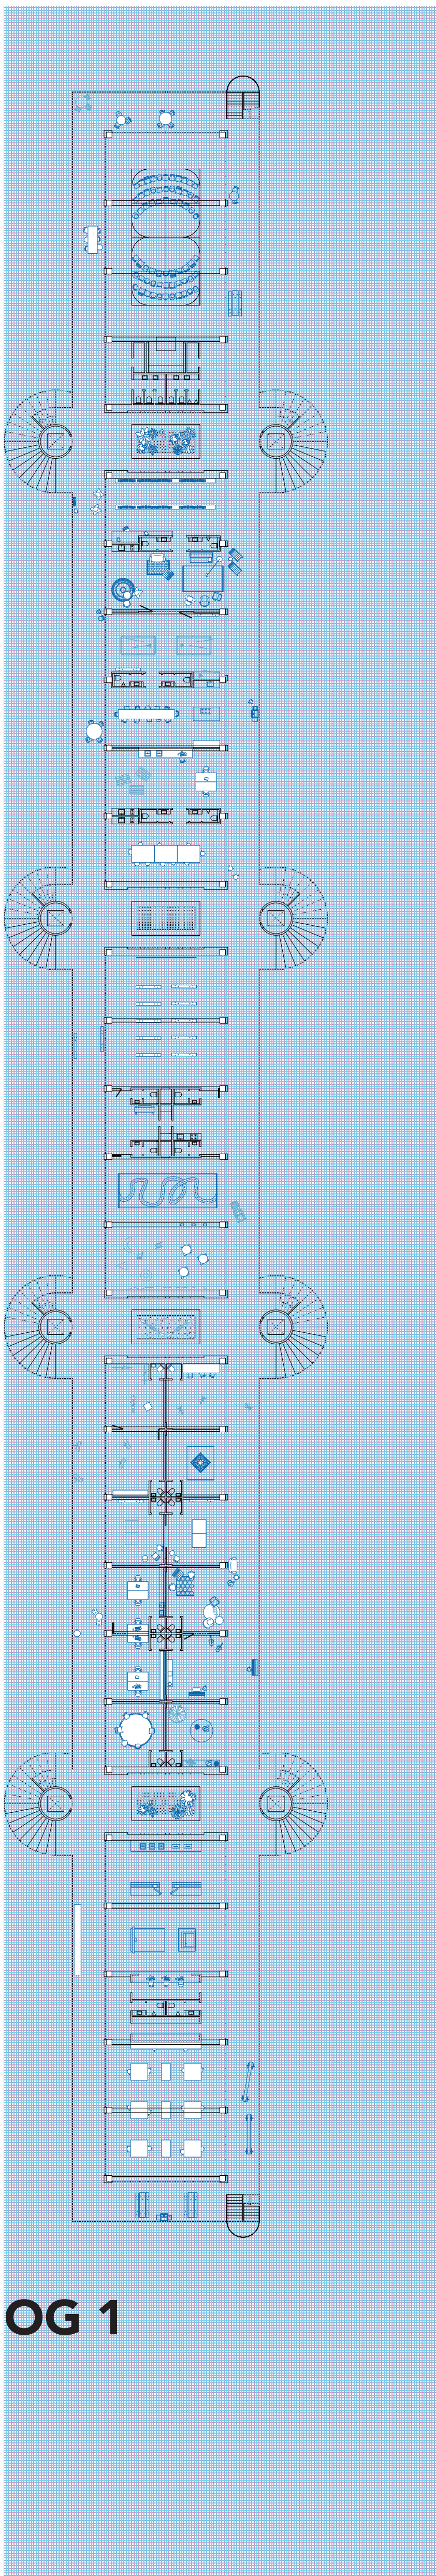


OG 1

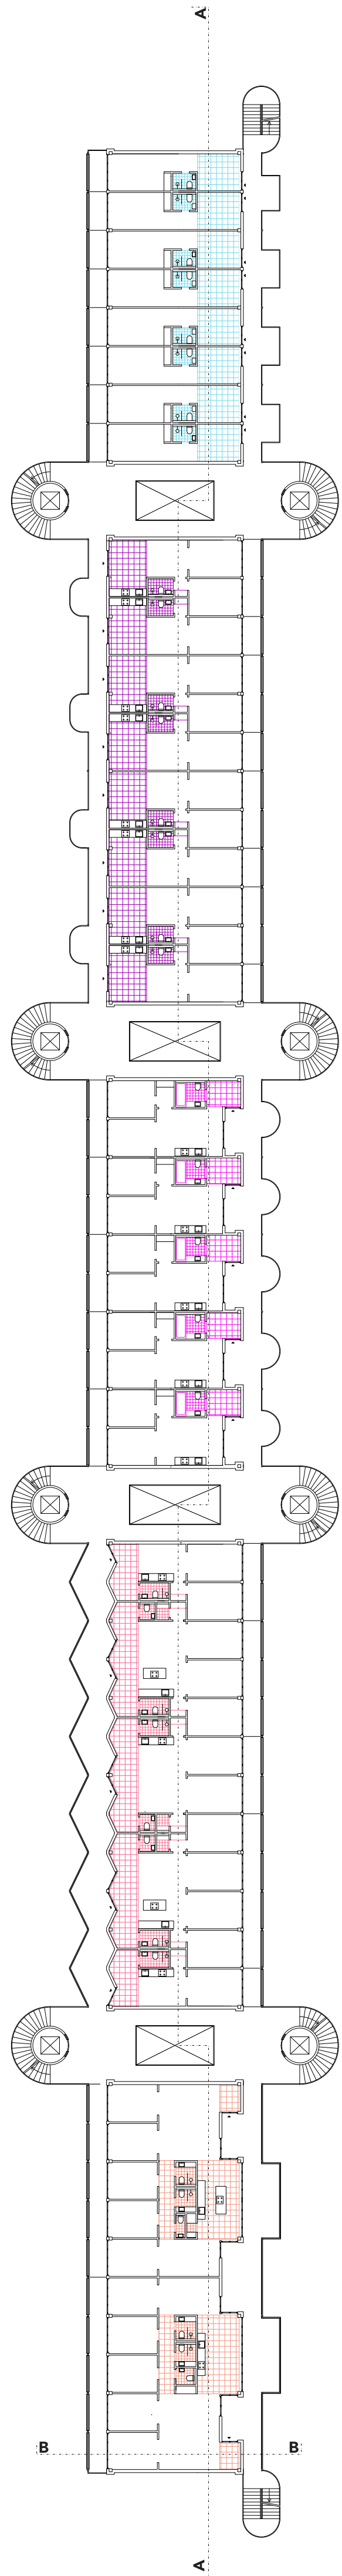

REGELGESCHOSS

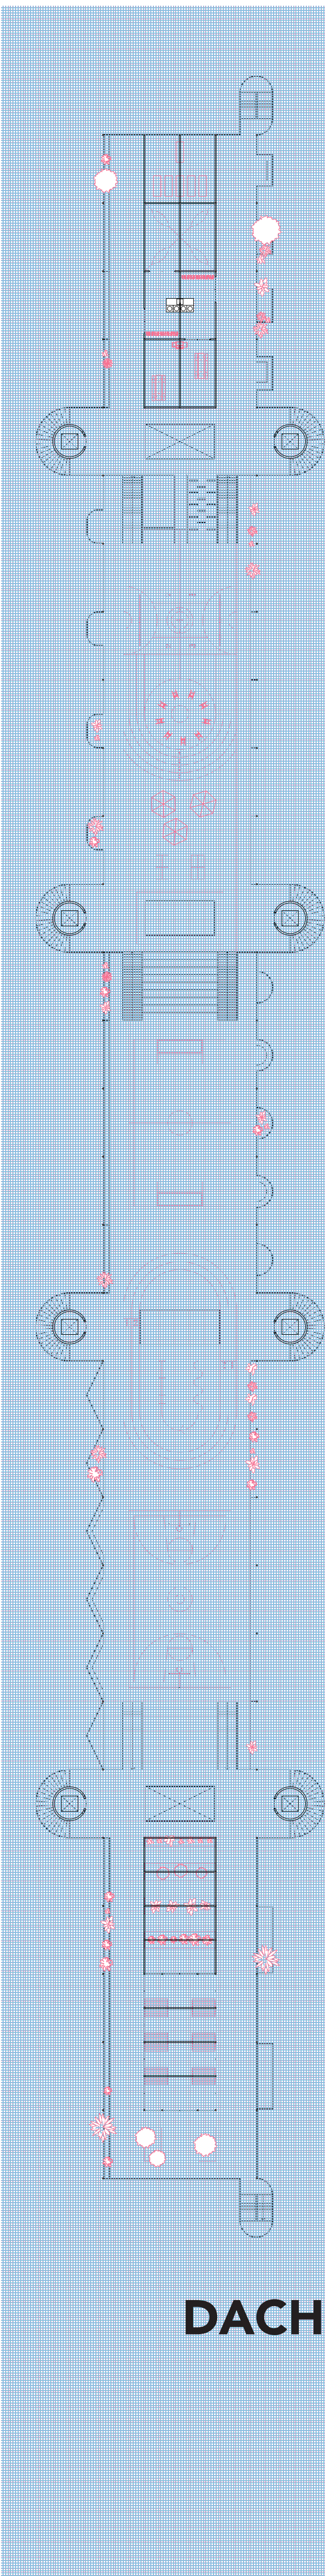

DACH

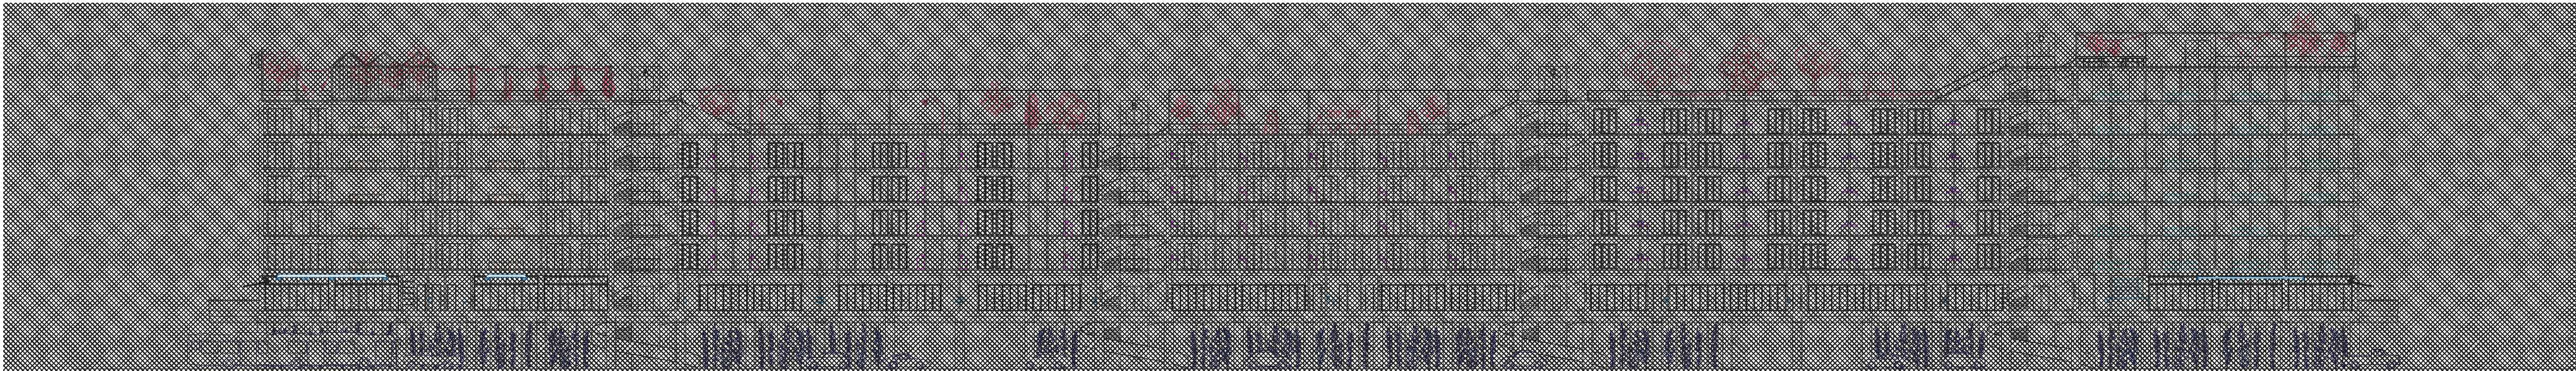

SCHNITT AA