




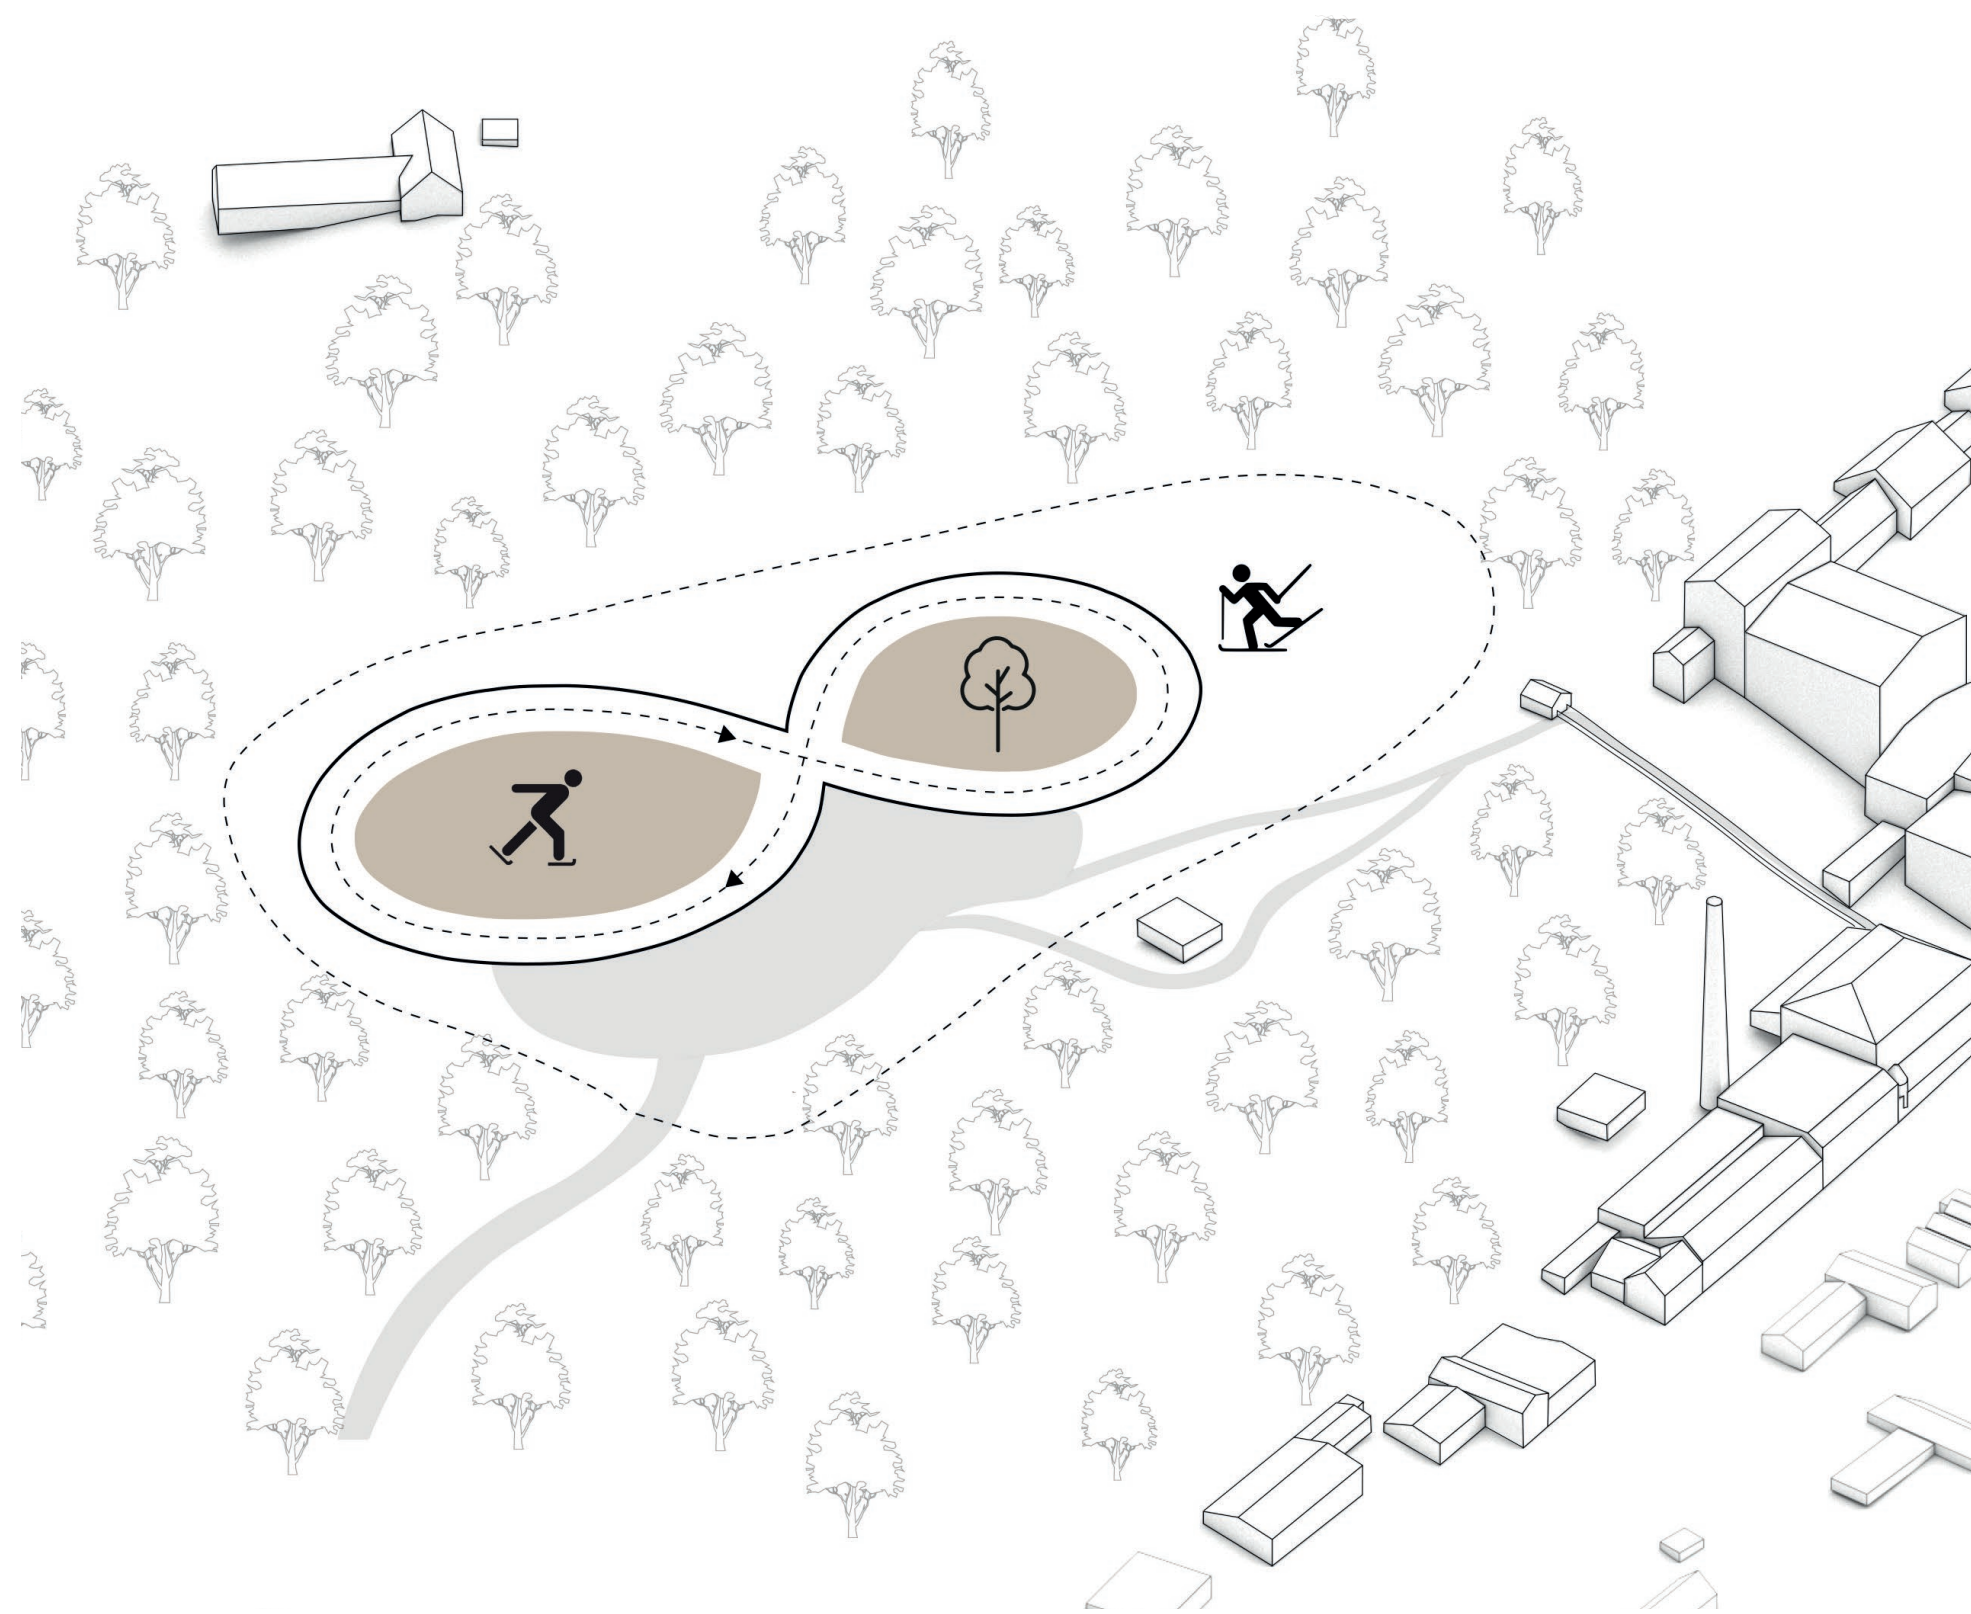


Sportarten sind formgebend

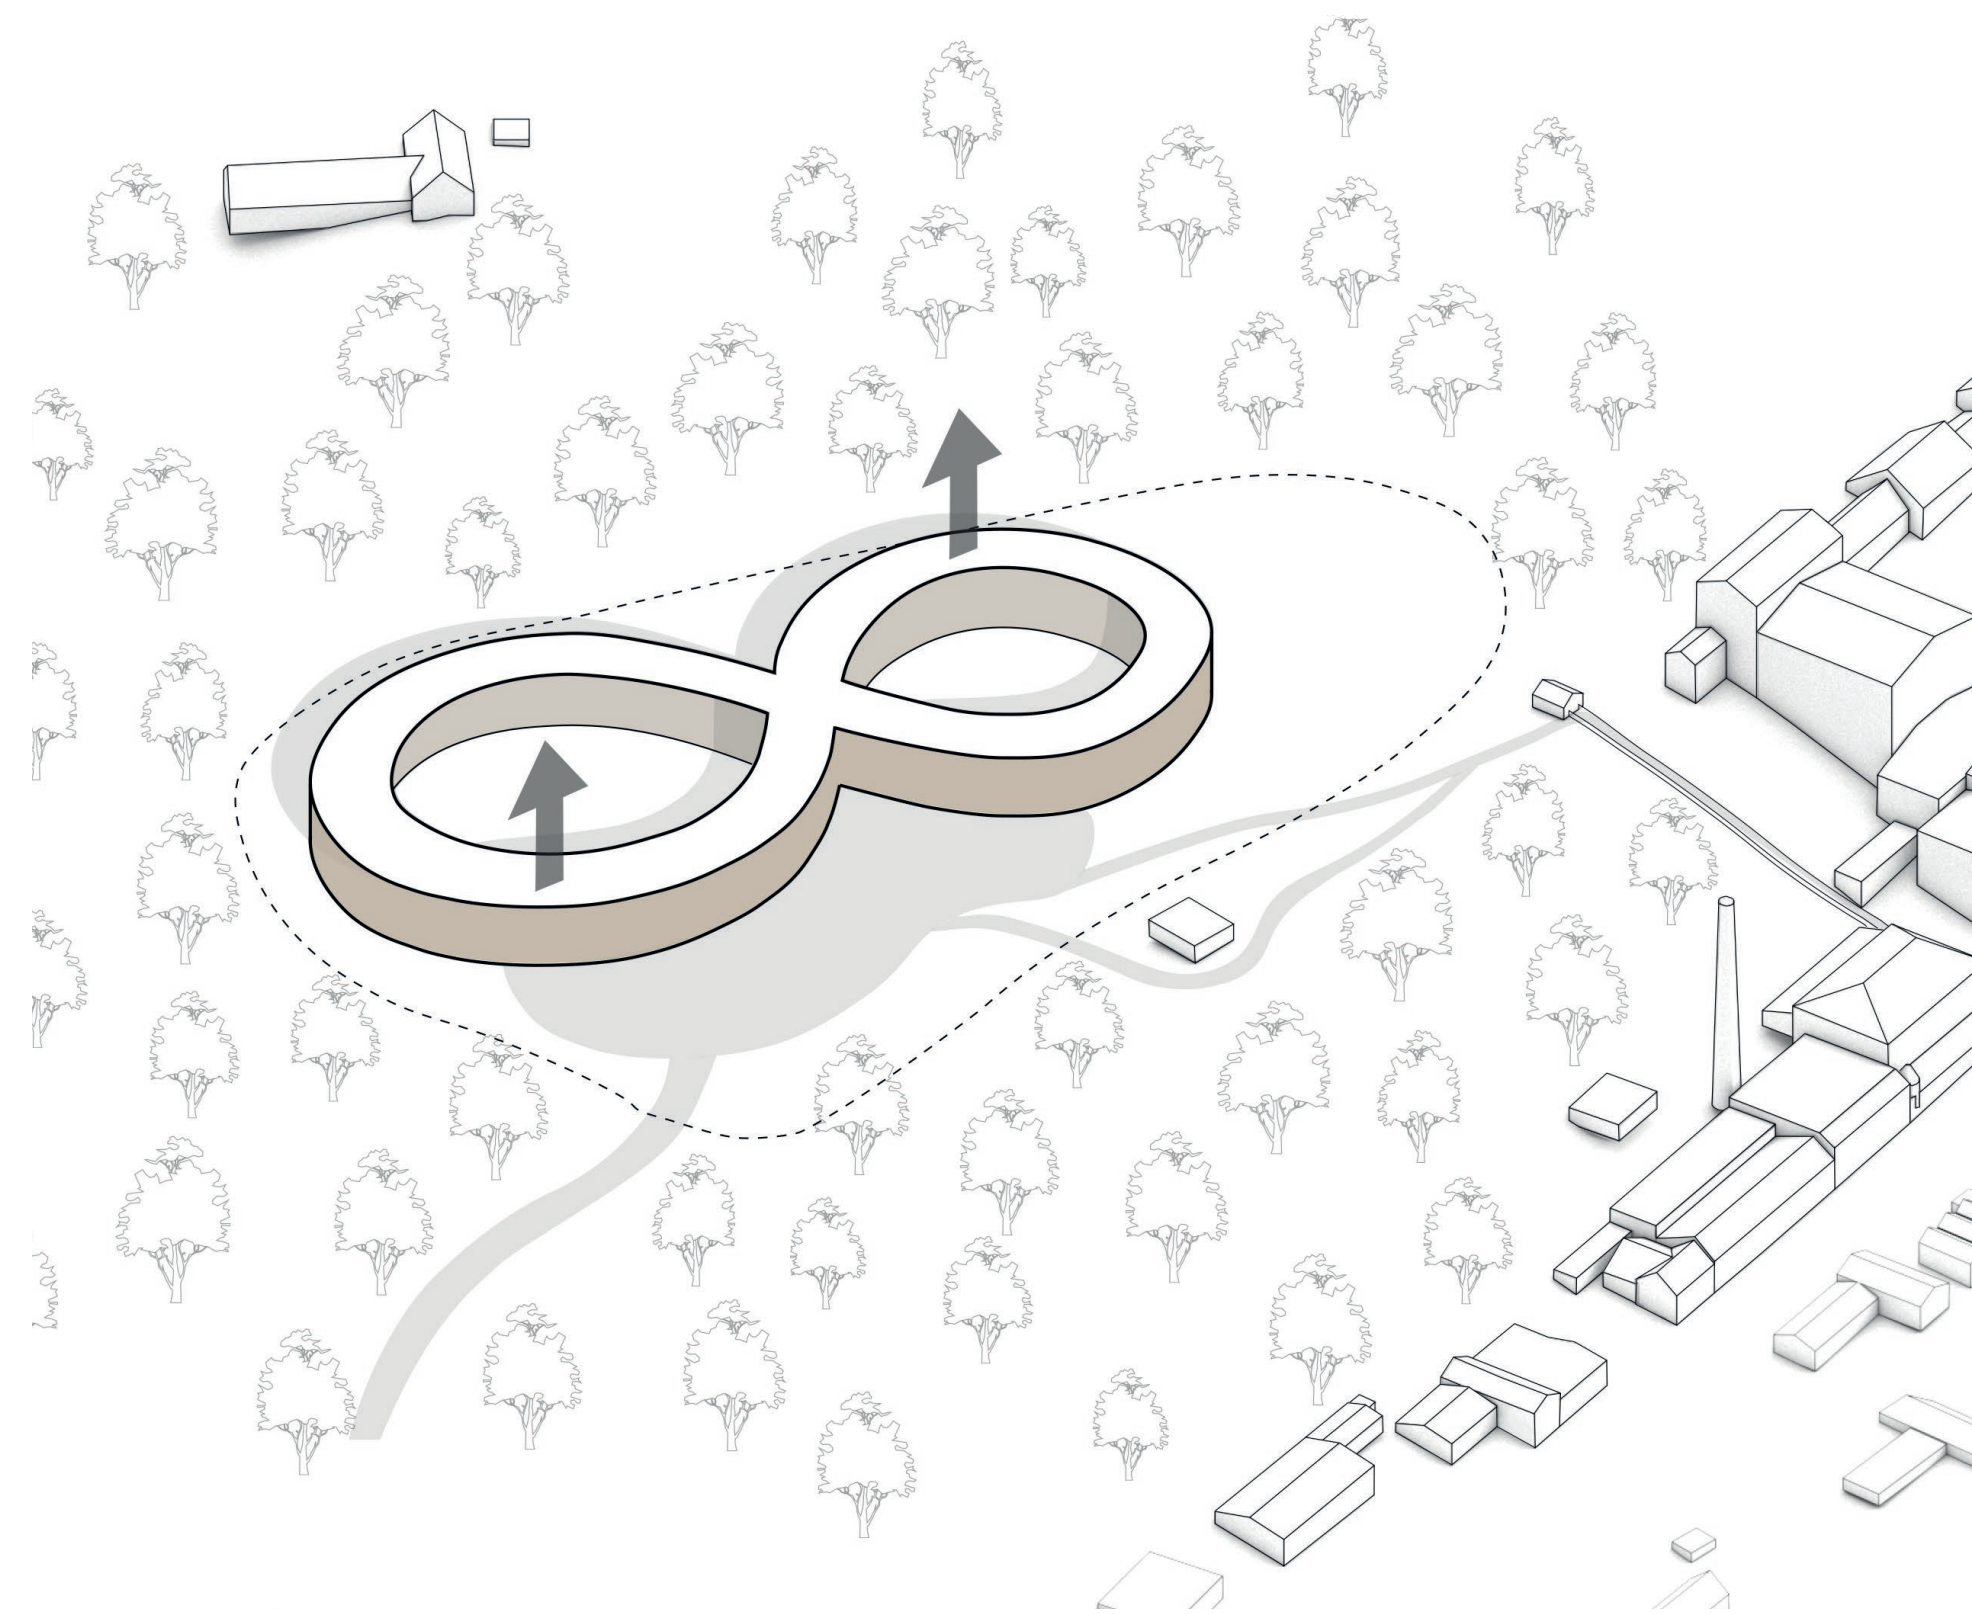


Gebäudeextrusion bildet Innenhöfe

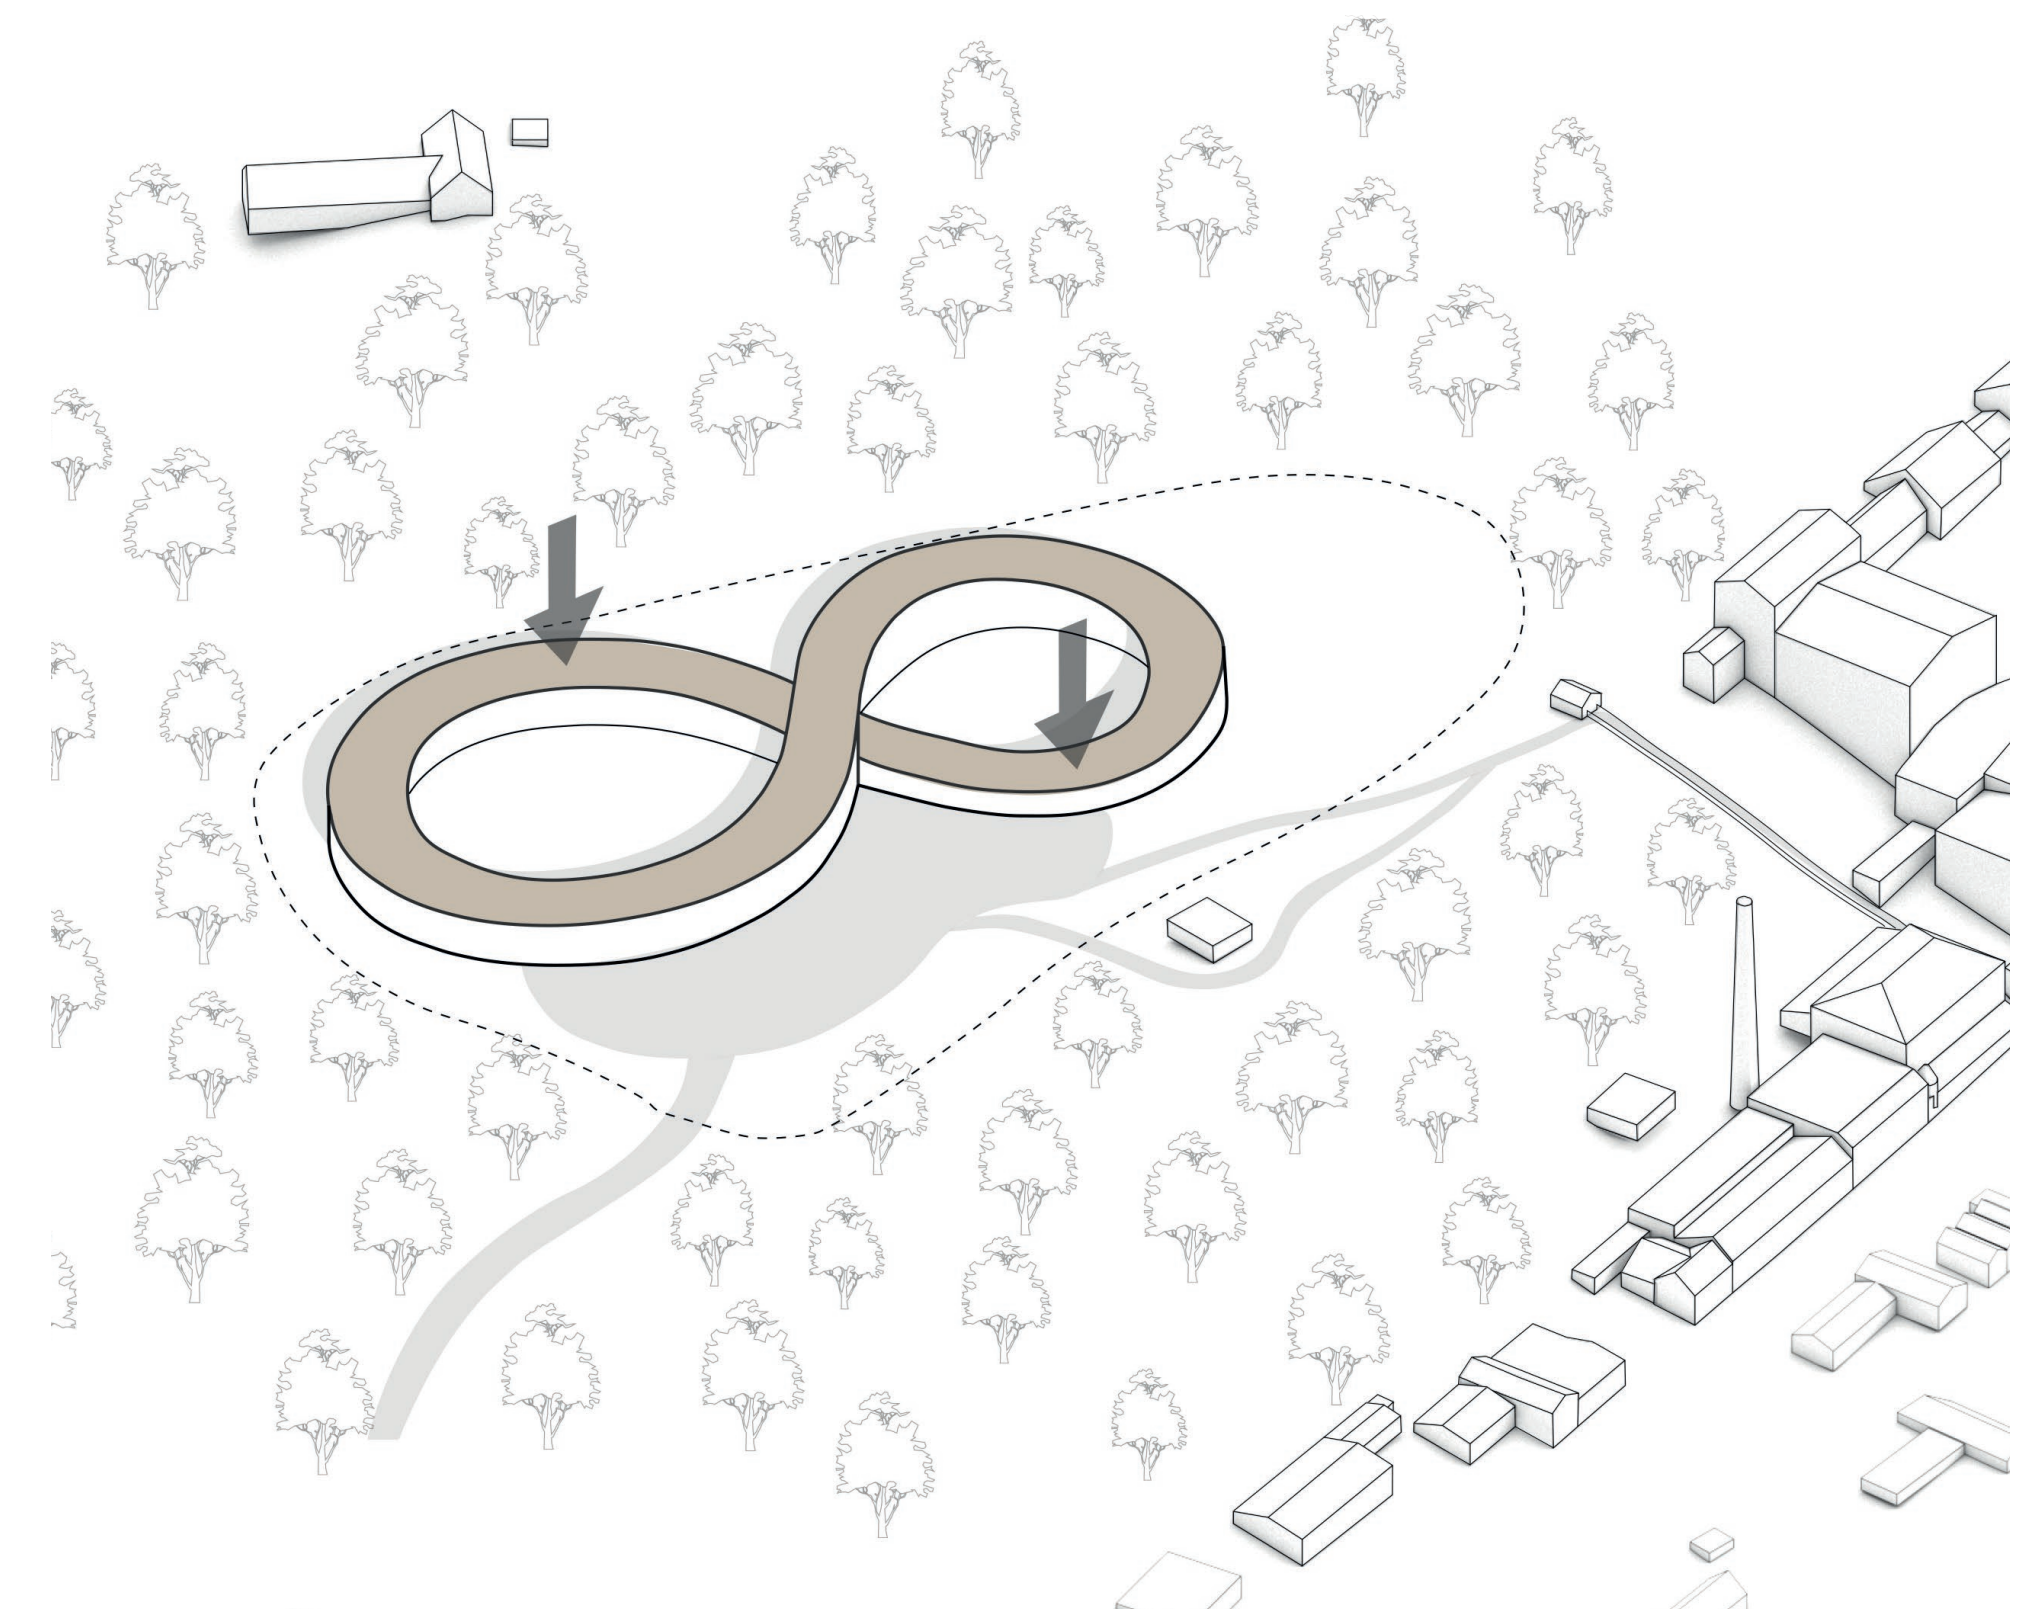


Höhendifferenzierung schafft Unter- und Überführung

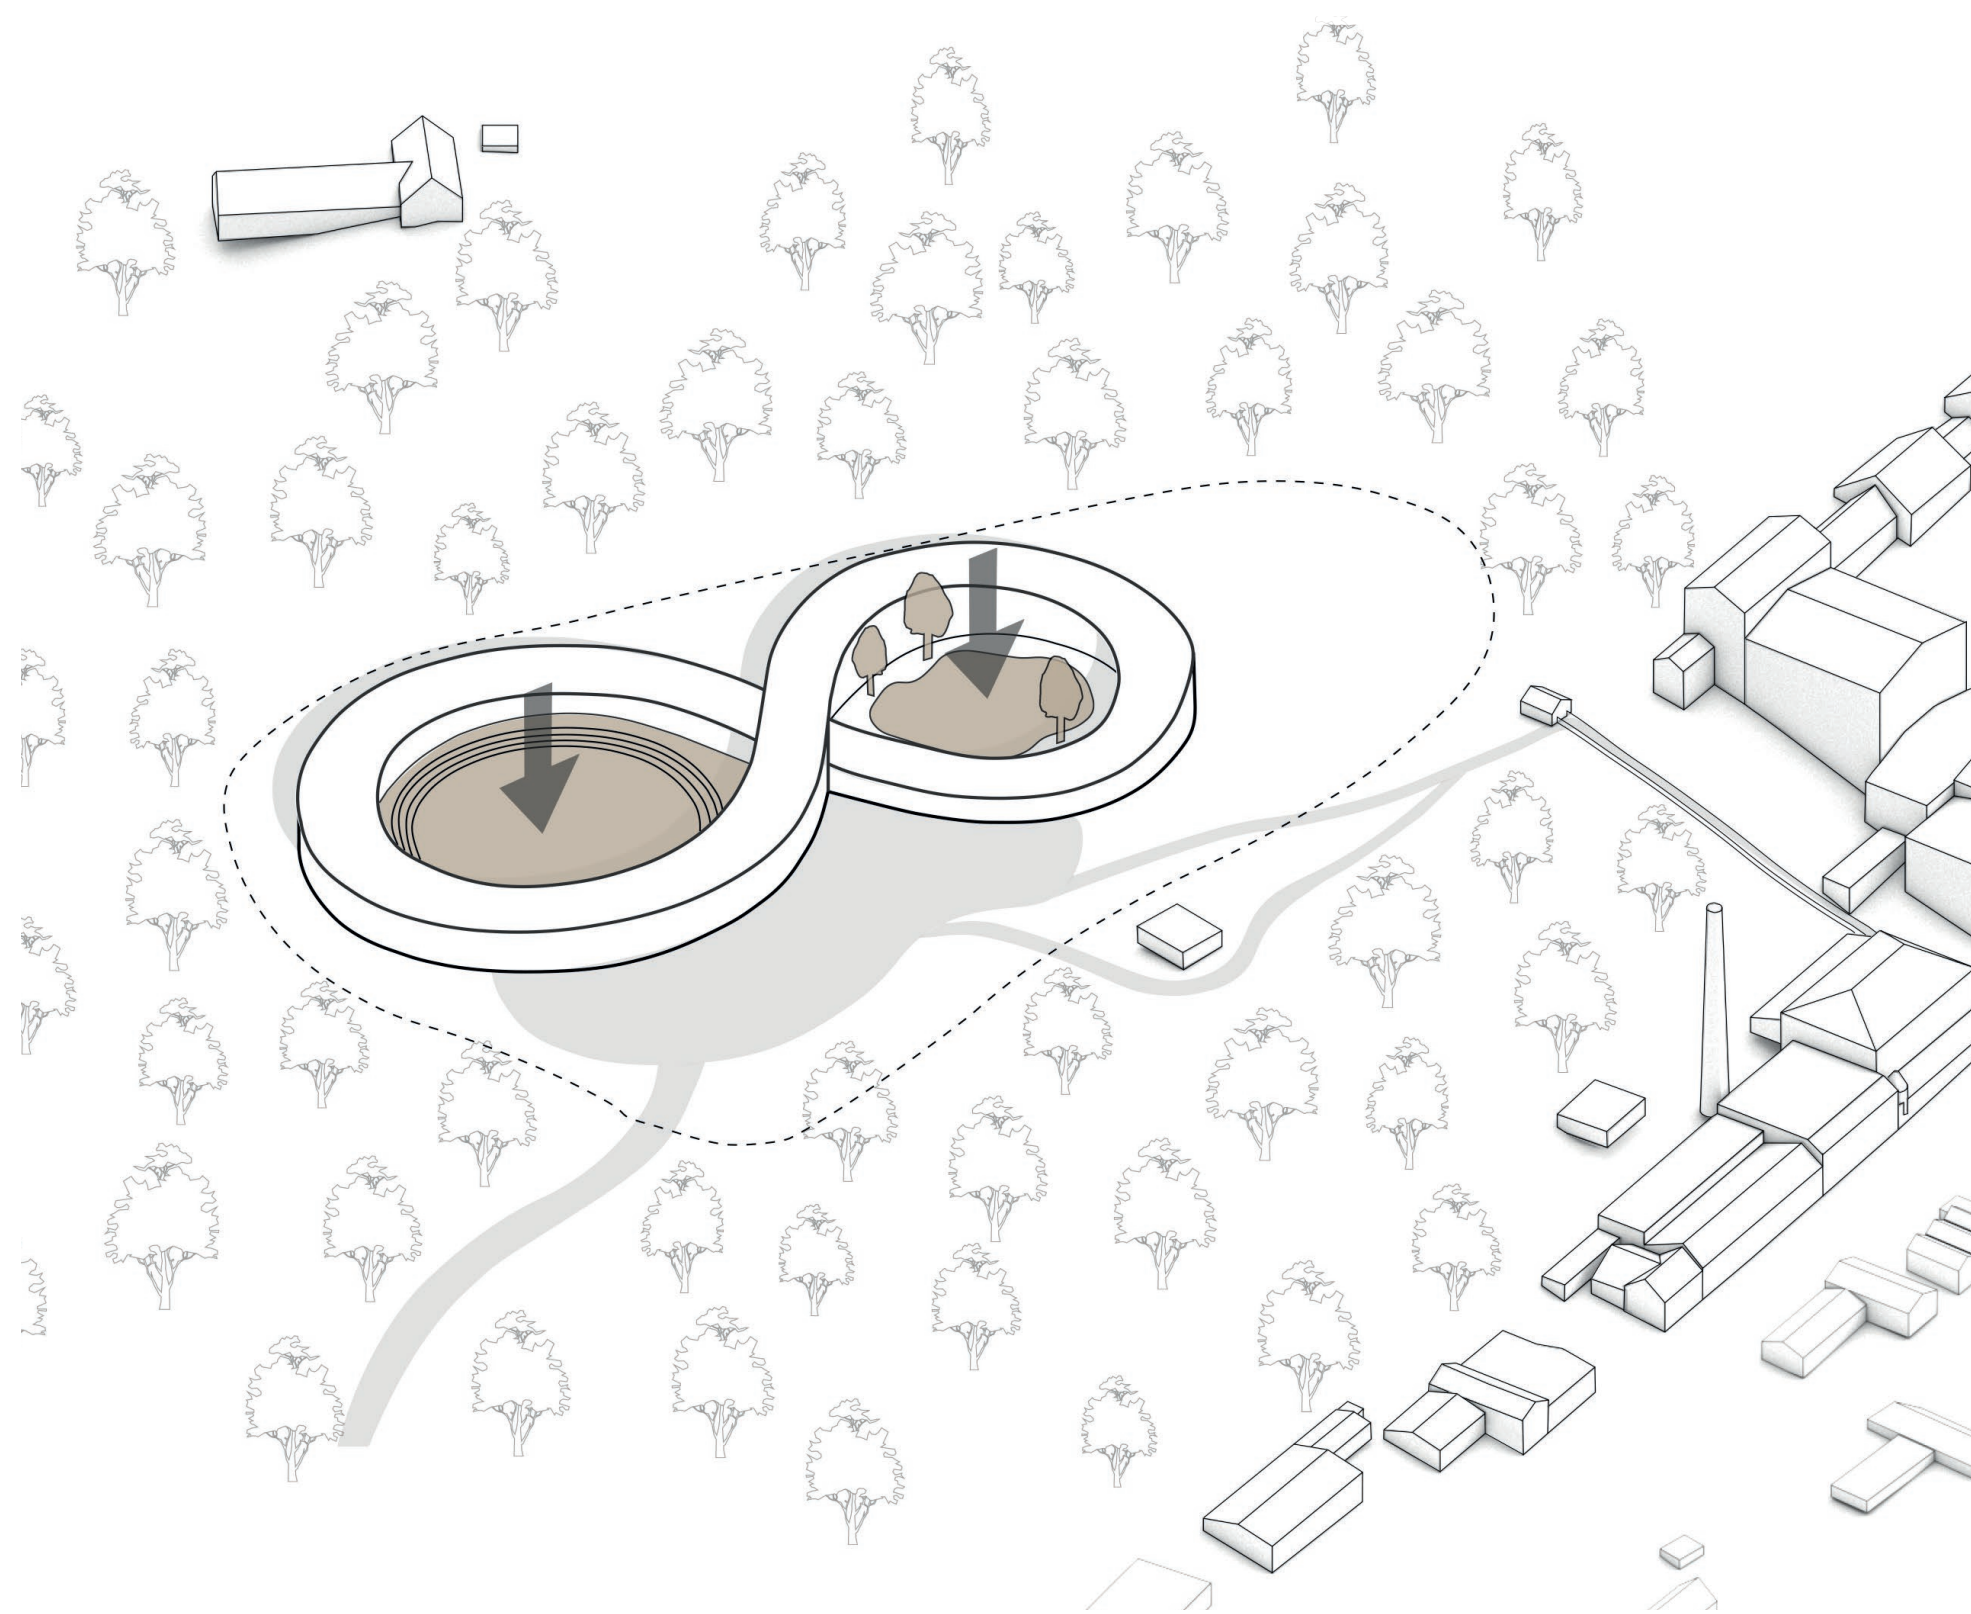

Nutzung der Höfe als Stadion und Regenrückhaltebecken

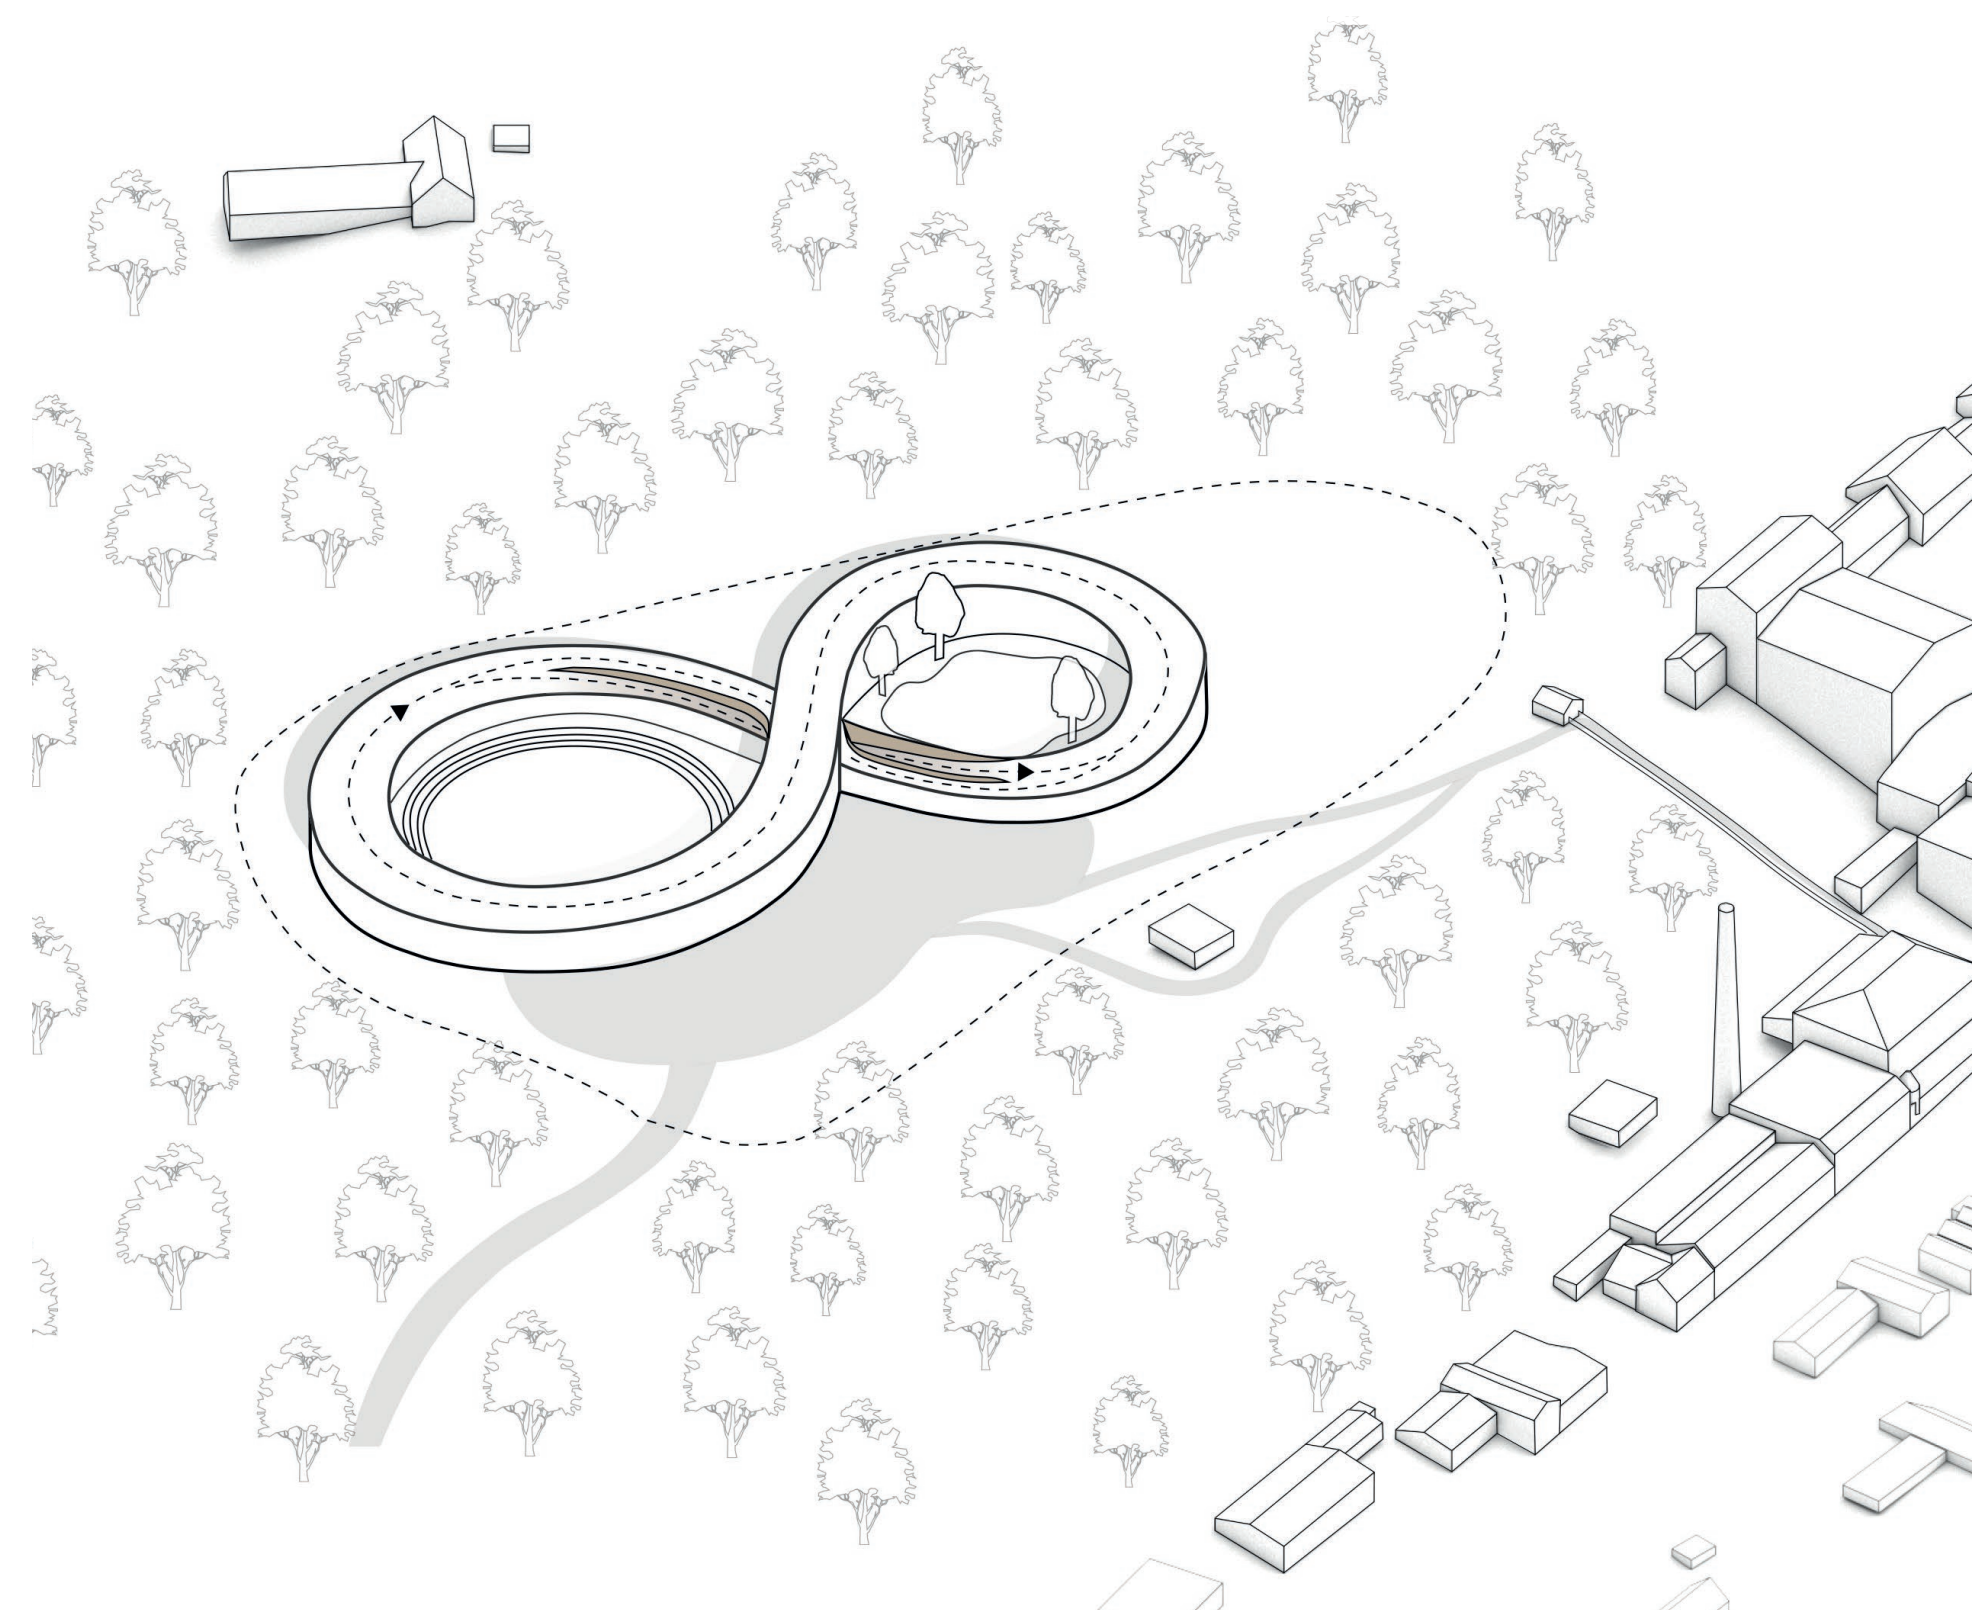

Kontinuierliche Dachfahrt durch Unterführung im Kreuzungspunkt

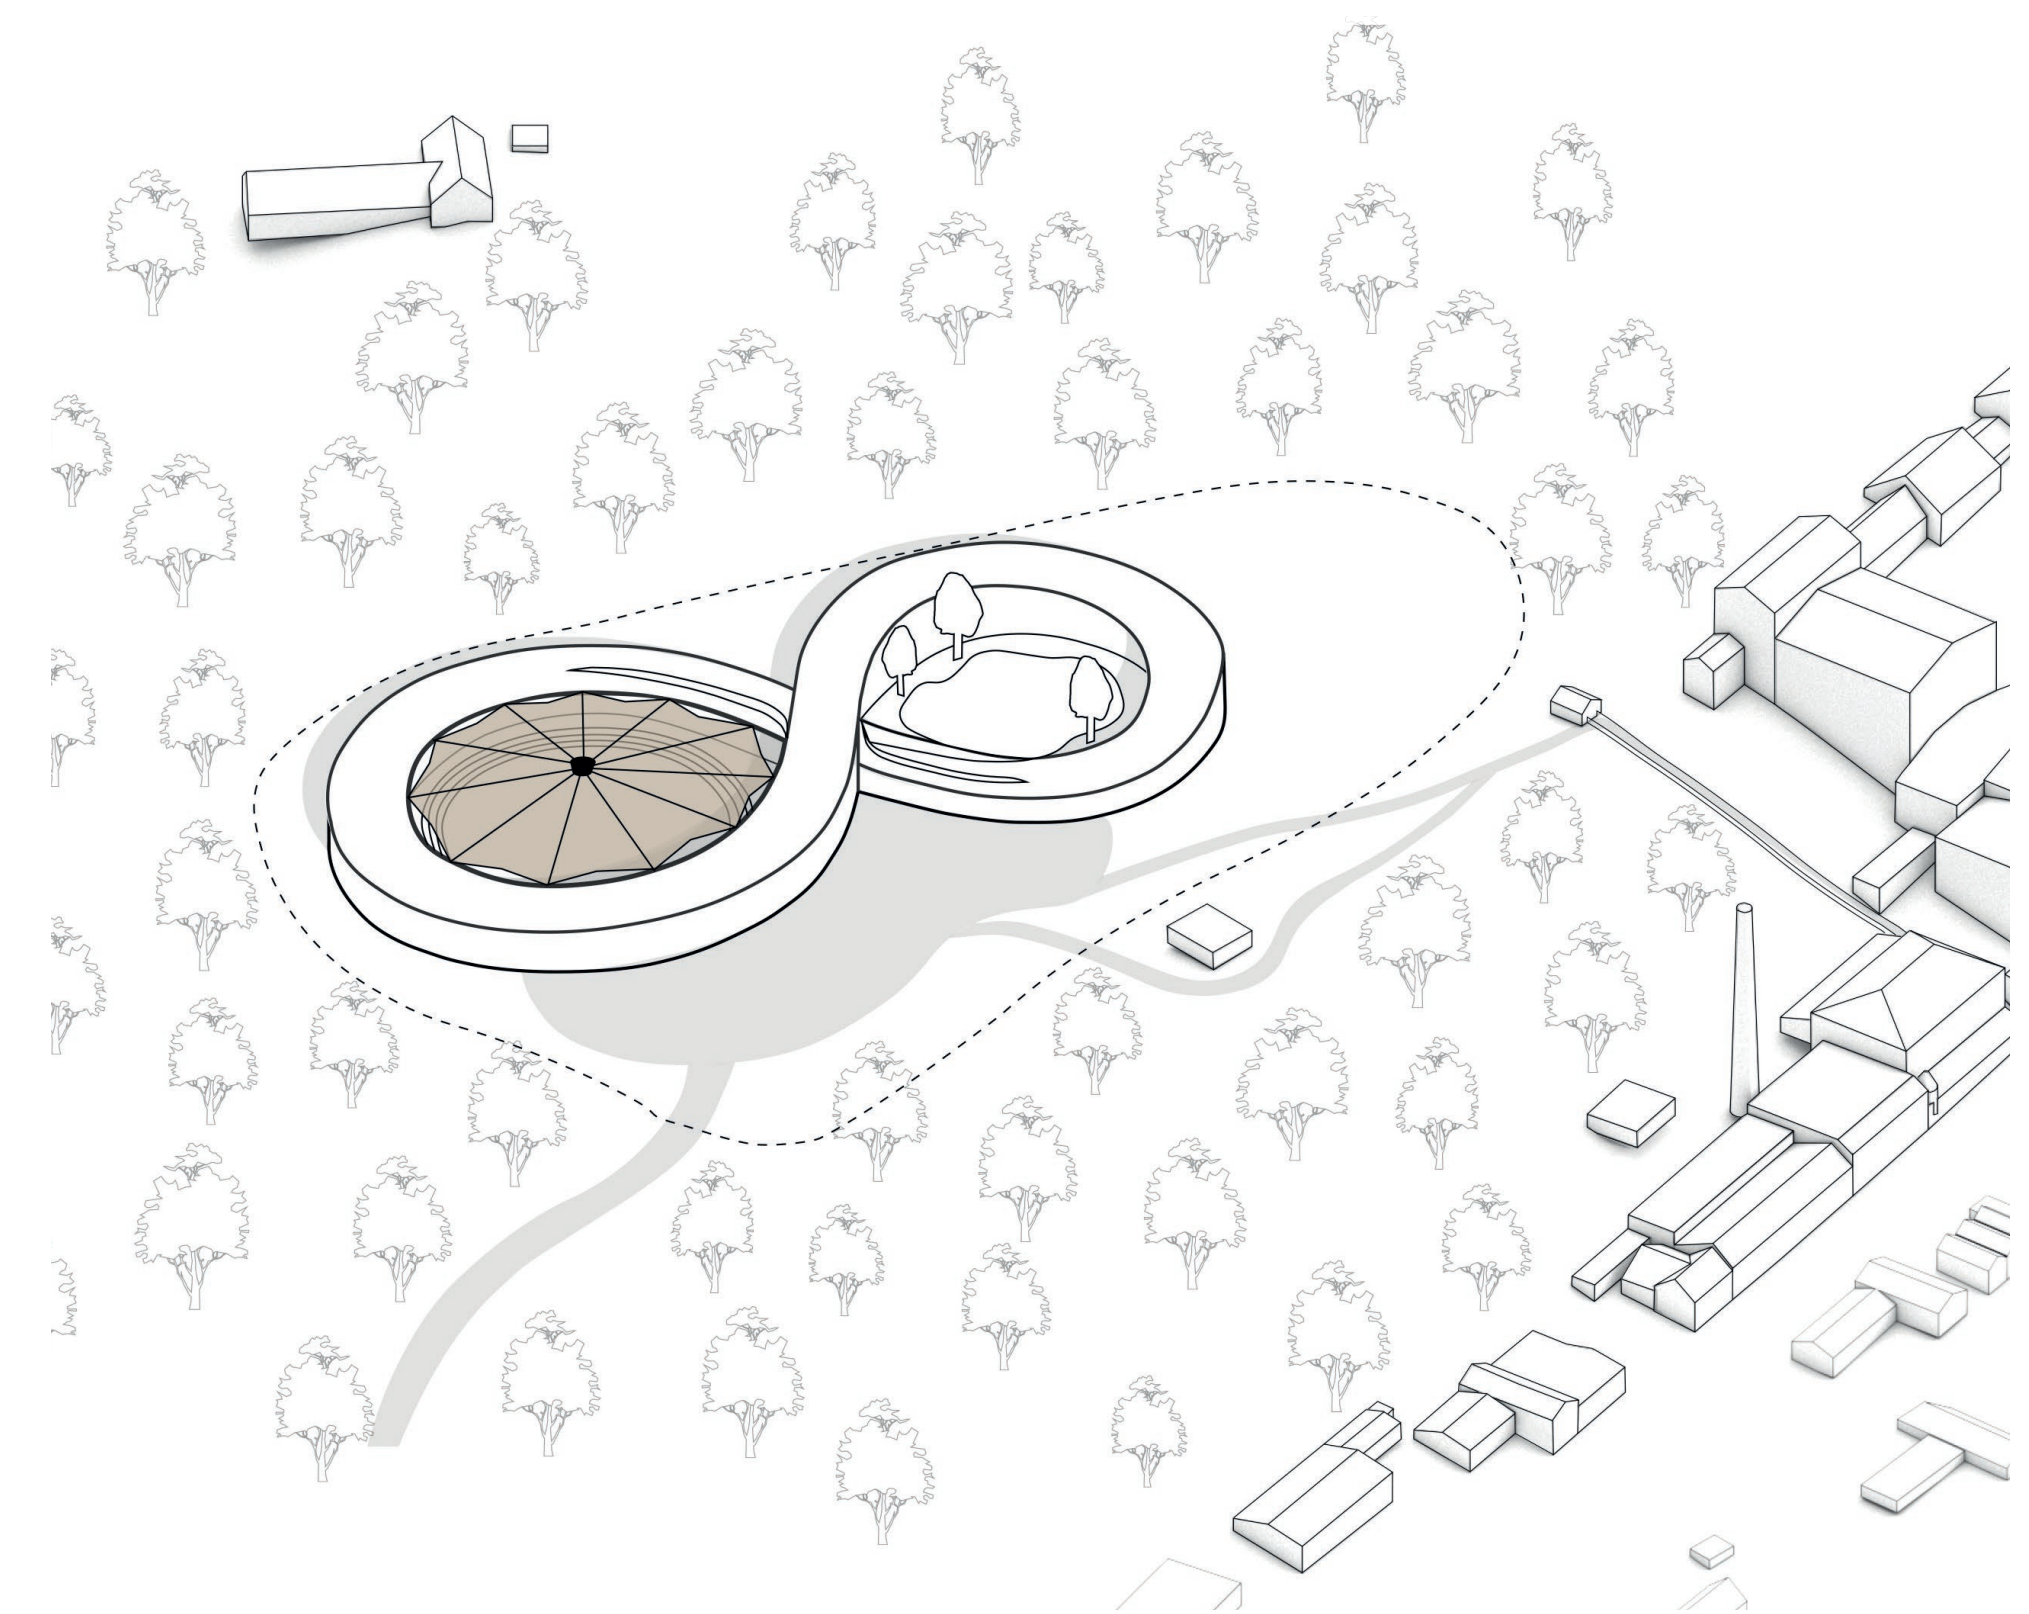

PTFE- Membran ermöglicht wetterunabhängige Nutzung