



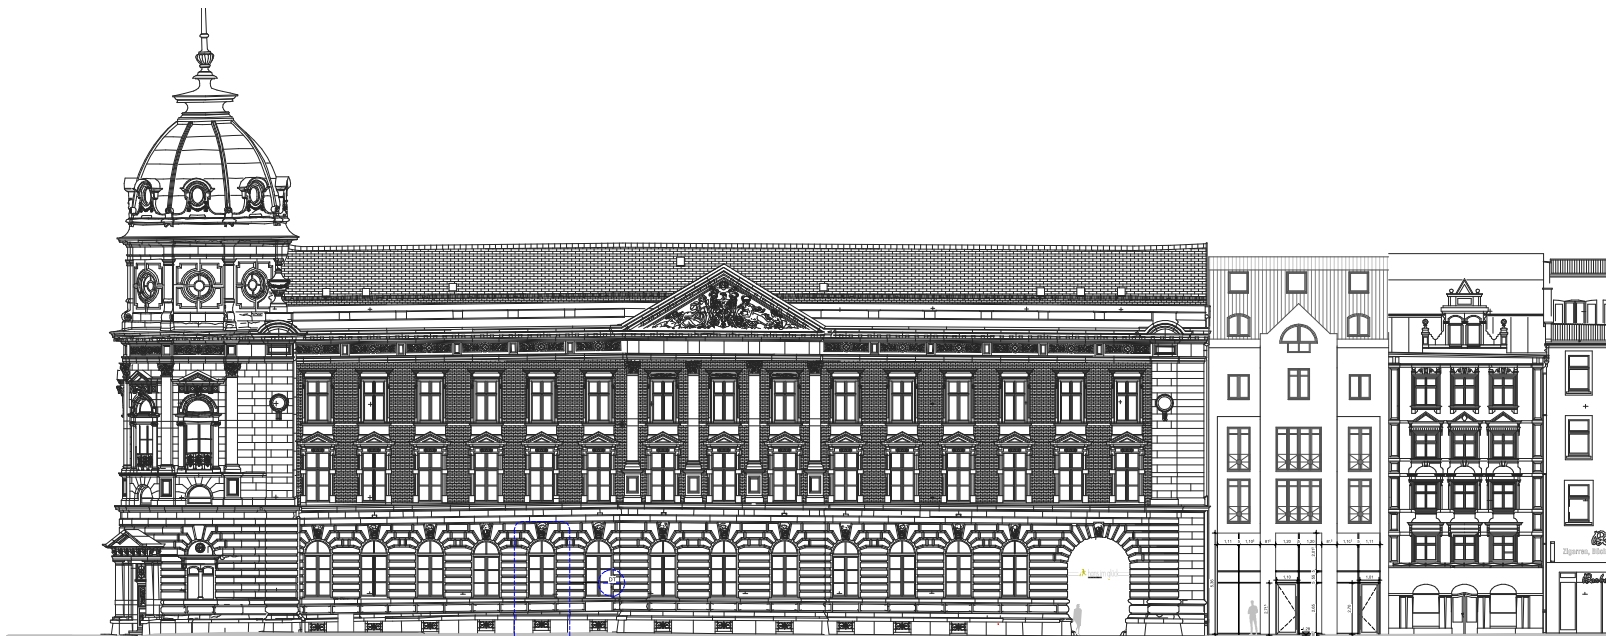

Ansicht Marktstätte

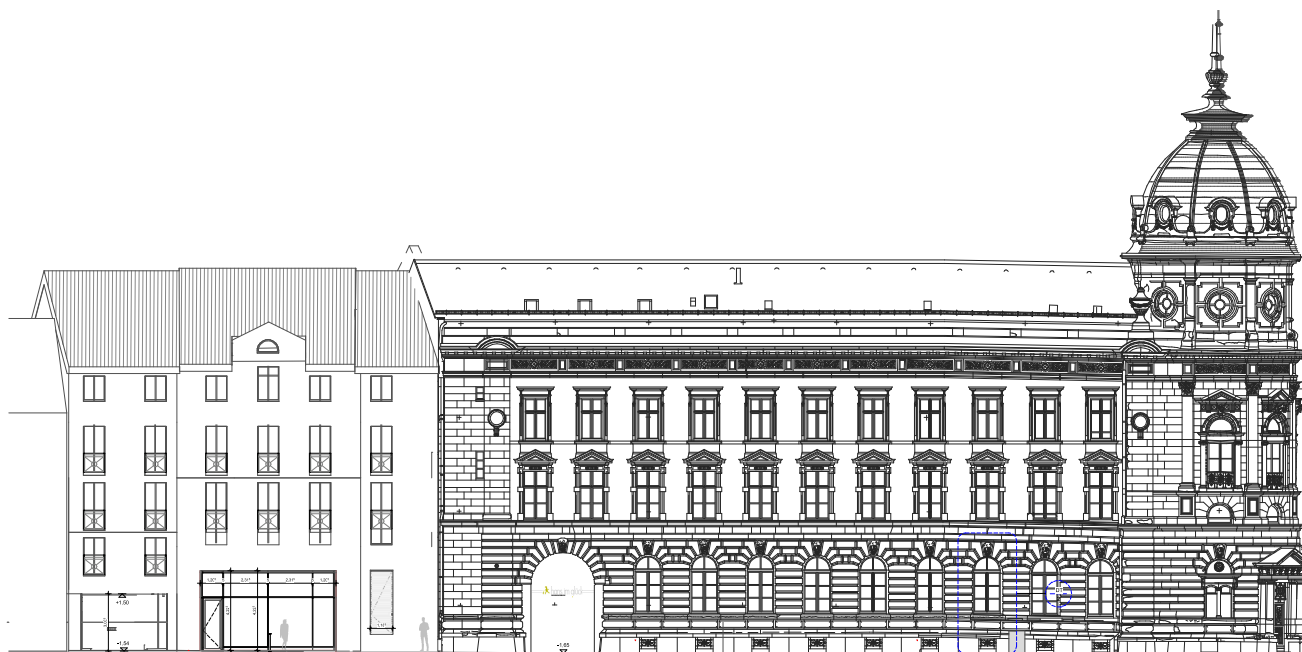

Ansicht Dammgasse

LEGENDE:
EFH 399,044 m ü NN $\pm$ 0,00 m = OK FFB - Flügel Ost

Grundlage: Einpflegung Werkplanung Bestand 1999 / 2000

Texte, Farben Grundlage:


-10 Bestand OK FFB
 -10 Bestand OK RFB
 -10 gestrich OK FFB
 -10 gestrich OK RFB
 -10 Abbruch OK FFB
 -10 Abbruch OK RFB

Bestand
 gestrich
 Abbruch

Anforderungen an Türen siehe Brandschutznorm

Flügel:

N - Nord
 O - Ost
 S - Süd
 W - West

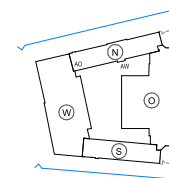

Projektname	217_D1_55	Laufnummer	4	Revizur	BWK	AN	Flügel	N+S	Datum	
-------------	-----------	------------	---	---------	-----	----	--------	-----	-------	--

Antrag auf geänderte Ausführung

Änderungen zum Bauantrag vom 22.12.2020 mit Baugenehmigung vom 24.03.2021

Ansichten Marktstätte + Dammgasse

Konstanz Marktstätte 1

Sparkasse Bodensee - Umnutzung der Hauptstelle Konstanz

Bauherr:	Sparkasse Bodensee	Unterzeichnet:	
Architekt:	BWK ARCHIT TEKTON	Unterzeichnet:	
Fachplaner:		Unterzeichnet:	

Planungsgrundlagen:

Projektname:	217_D1_55
Laufnummer:	4
Vorbereitung:	BWK Architekten GmbH
Entwurf:	BWK Architekten GmbH
Einreichung:	BWK Architekten GmbH
Genehmigung:	BWK Architekten GmbH
Planungsgrundlagen:	Marktstätte + Dammgasse
Planungsdatum:	20.12.2020