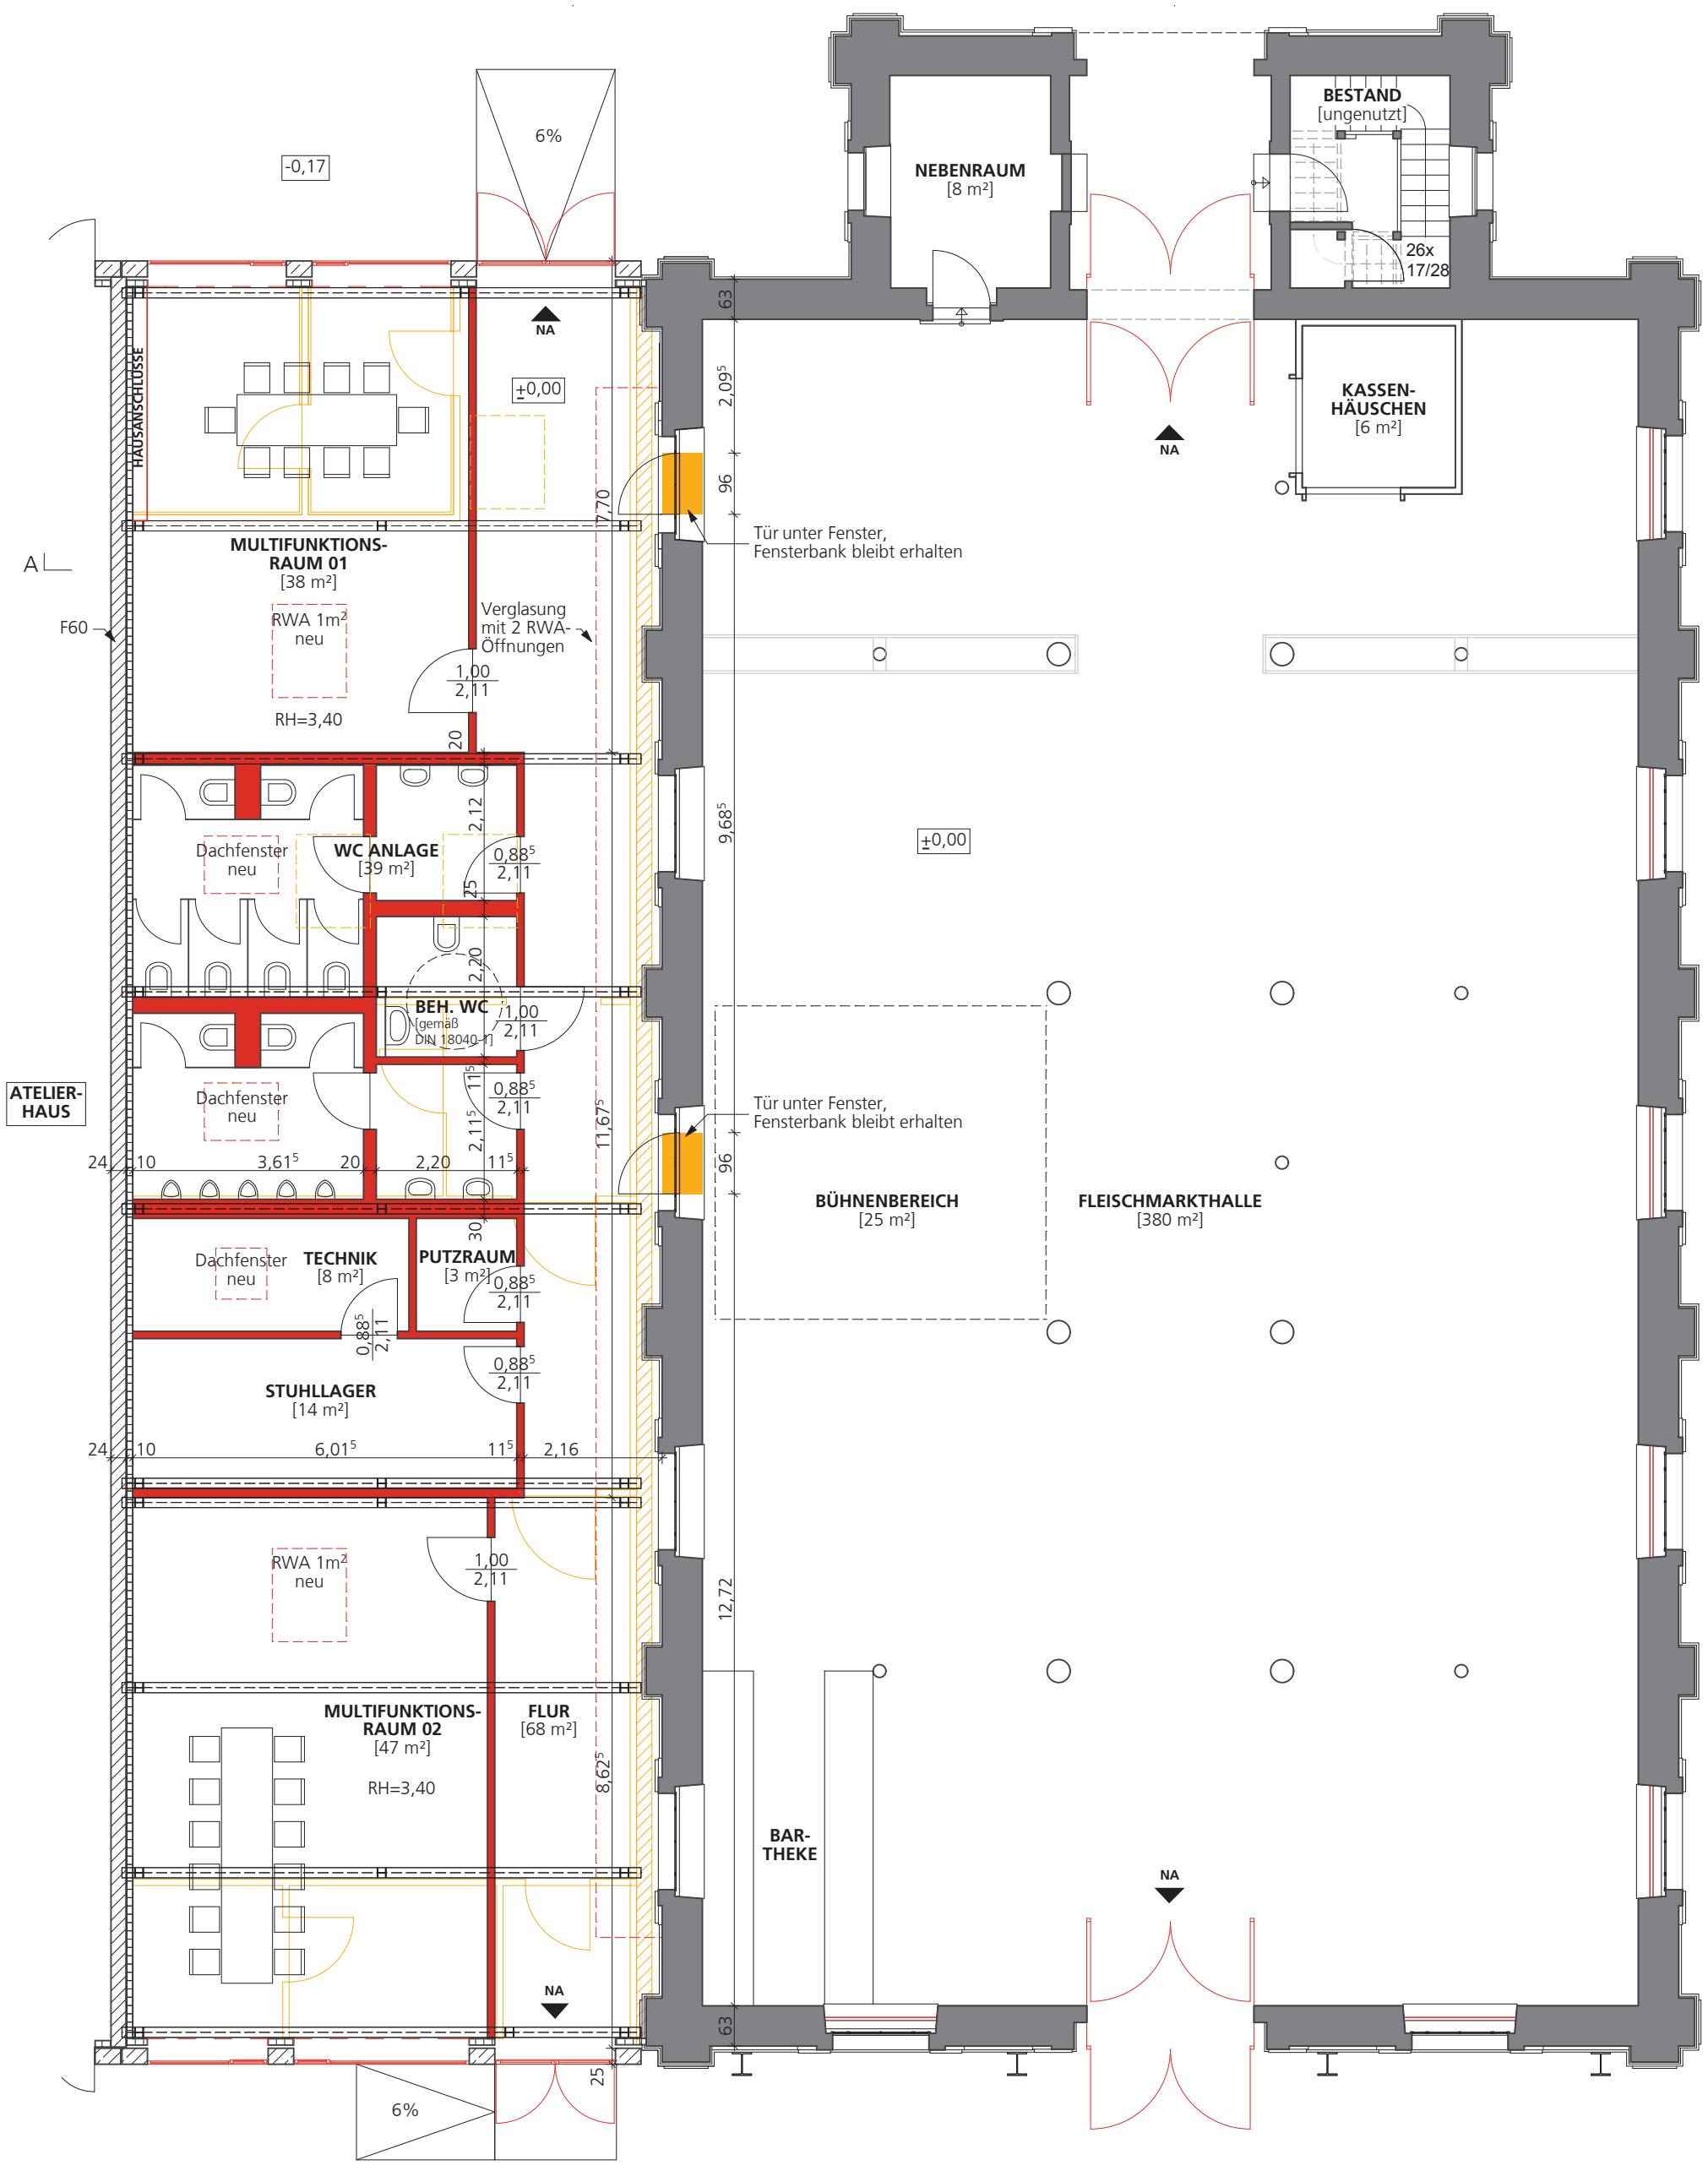
-0,17
6%
NA
±0,00
HAUSANSCHLÜSSE
MULTIFUNKTIONS-
RAUM 01
[38 m²]
RWA 1m²
neu
F60
Verglasung
mit 2 RWA-
Öffnungen
1,00
2,11
RH=3,40
WC ANLAGE
[39 m²]
Dachfenster
neu
BEH. WC
[gemäß
DIN 18040-1]
ATELIER-
HAUS
TECHNIK
[8 m²]
PUTZRAUM
[3 m²]
STUHLLAGER
[14 m²]
MULTIFUNKTIONS-
RAUM 02
[47 m²]
FLUR
[68 m²]
NEBENRAUM
[8 m²]
BESTAND
[ungenutzt]
26x
17/28
KASSEN-
HÄUSCHEN
[6 m²]
Tür unter Fenster,
Fensterbank bleibt erhalten
BÜHNENBEREICH
[25 m²]
FLEISCHMARKTHALLE
[380 m²]
BAR-
THEKE
A
63
2,09⁵
96
7,70
9,68⁵
11,67⁵
12,72
8,62⁵
25
20
2,12
2,20
11⁵
2,11⁵
30
24
10
3,61⁵
6,01⁵
2,16
0,88⁵
2,11