Vertiefung Papierfabrik Wolfswinkel
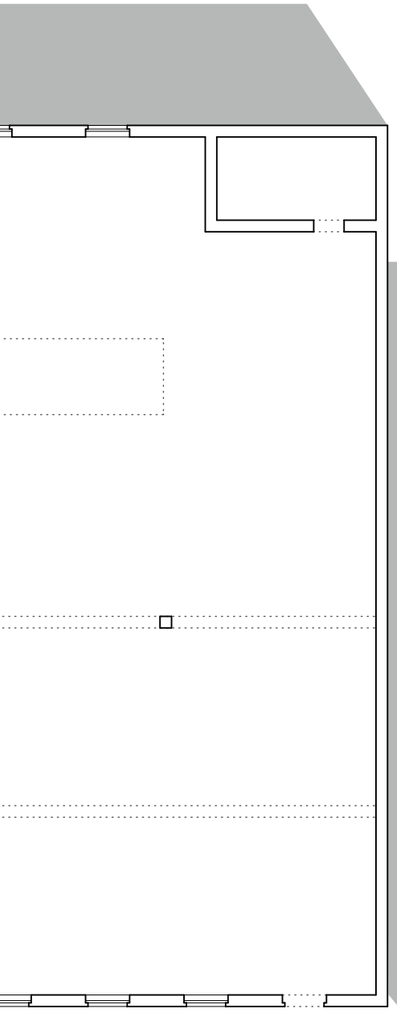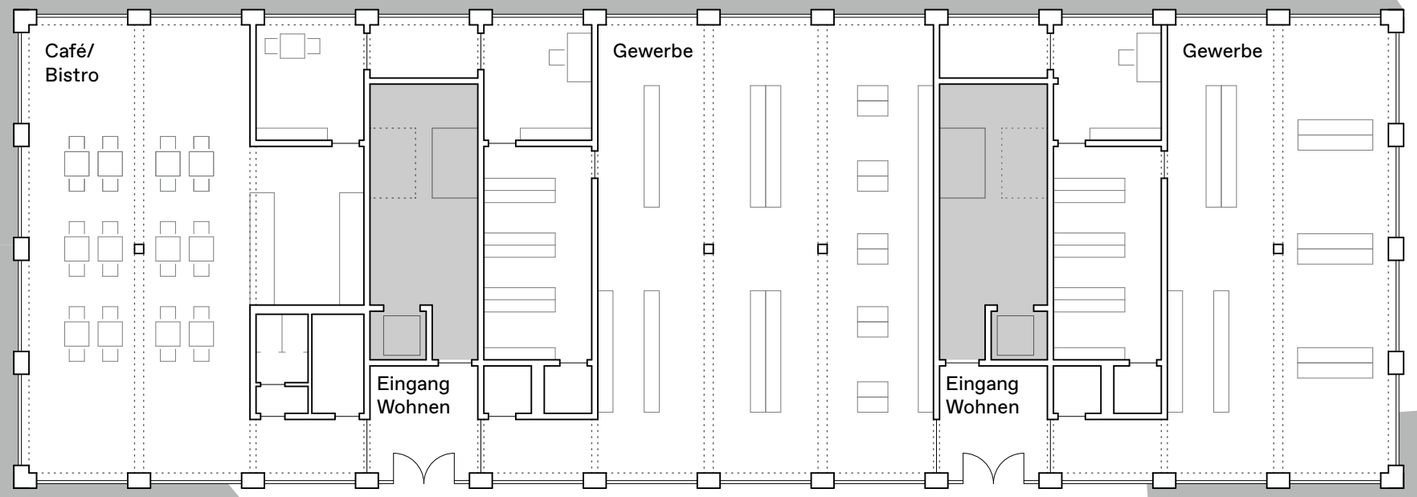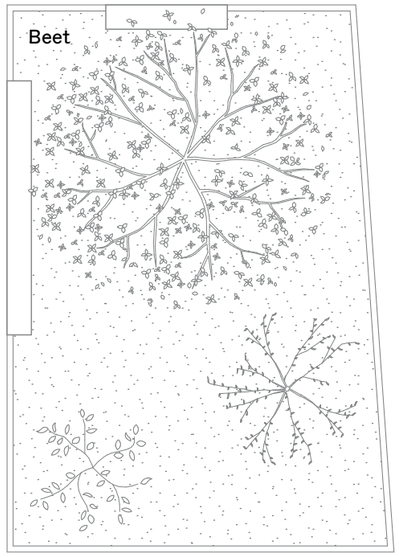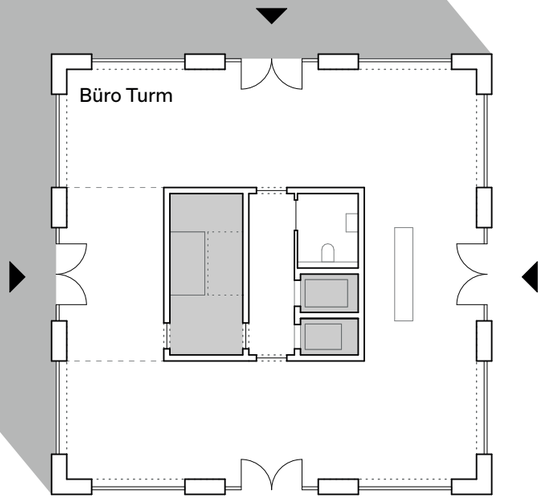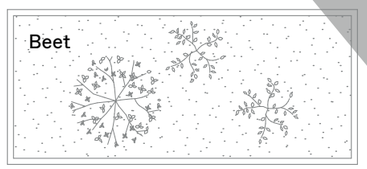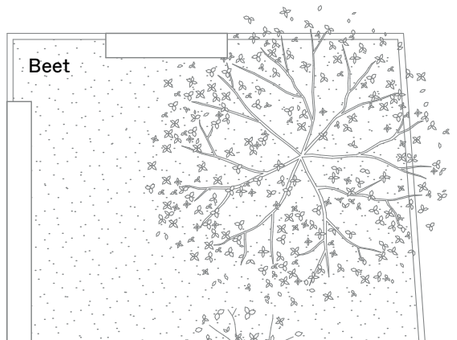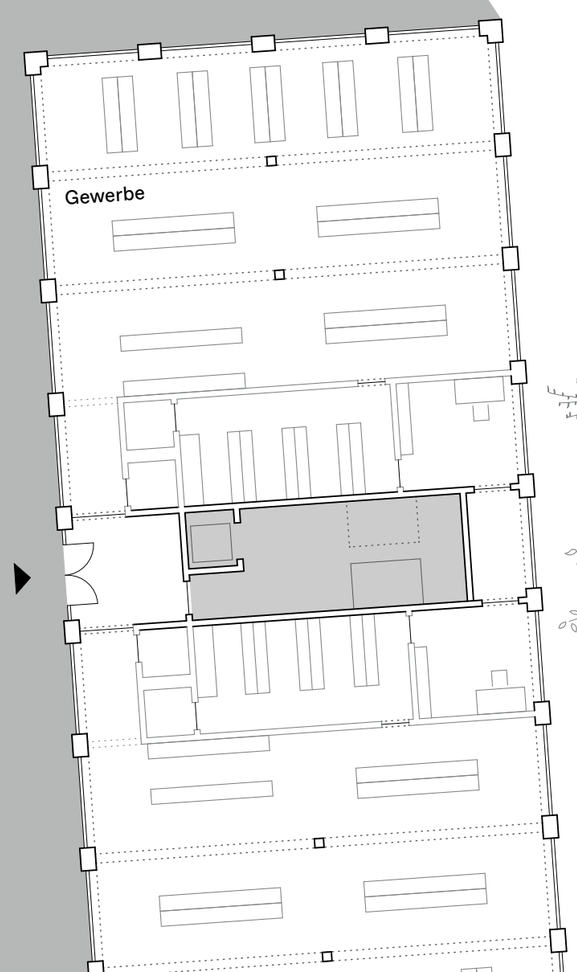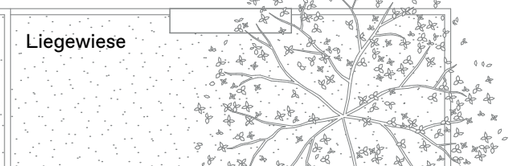
Plan Grundriss Erdgeschoss
Maßstab 1-200