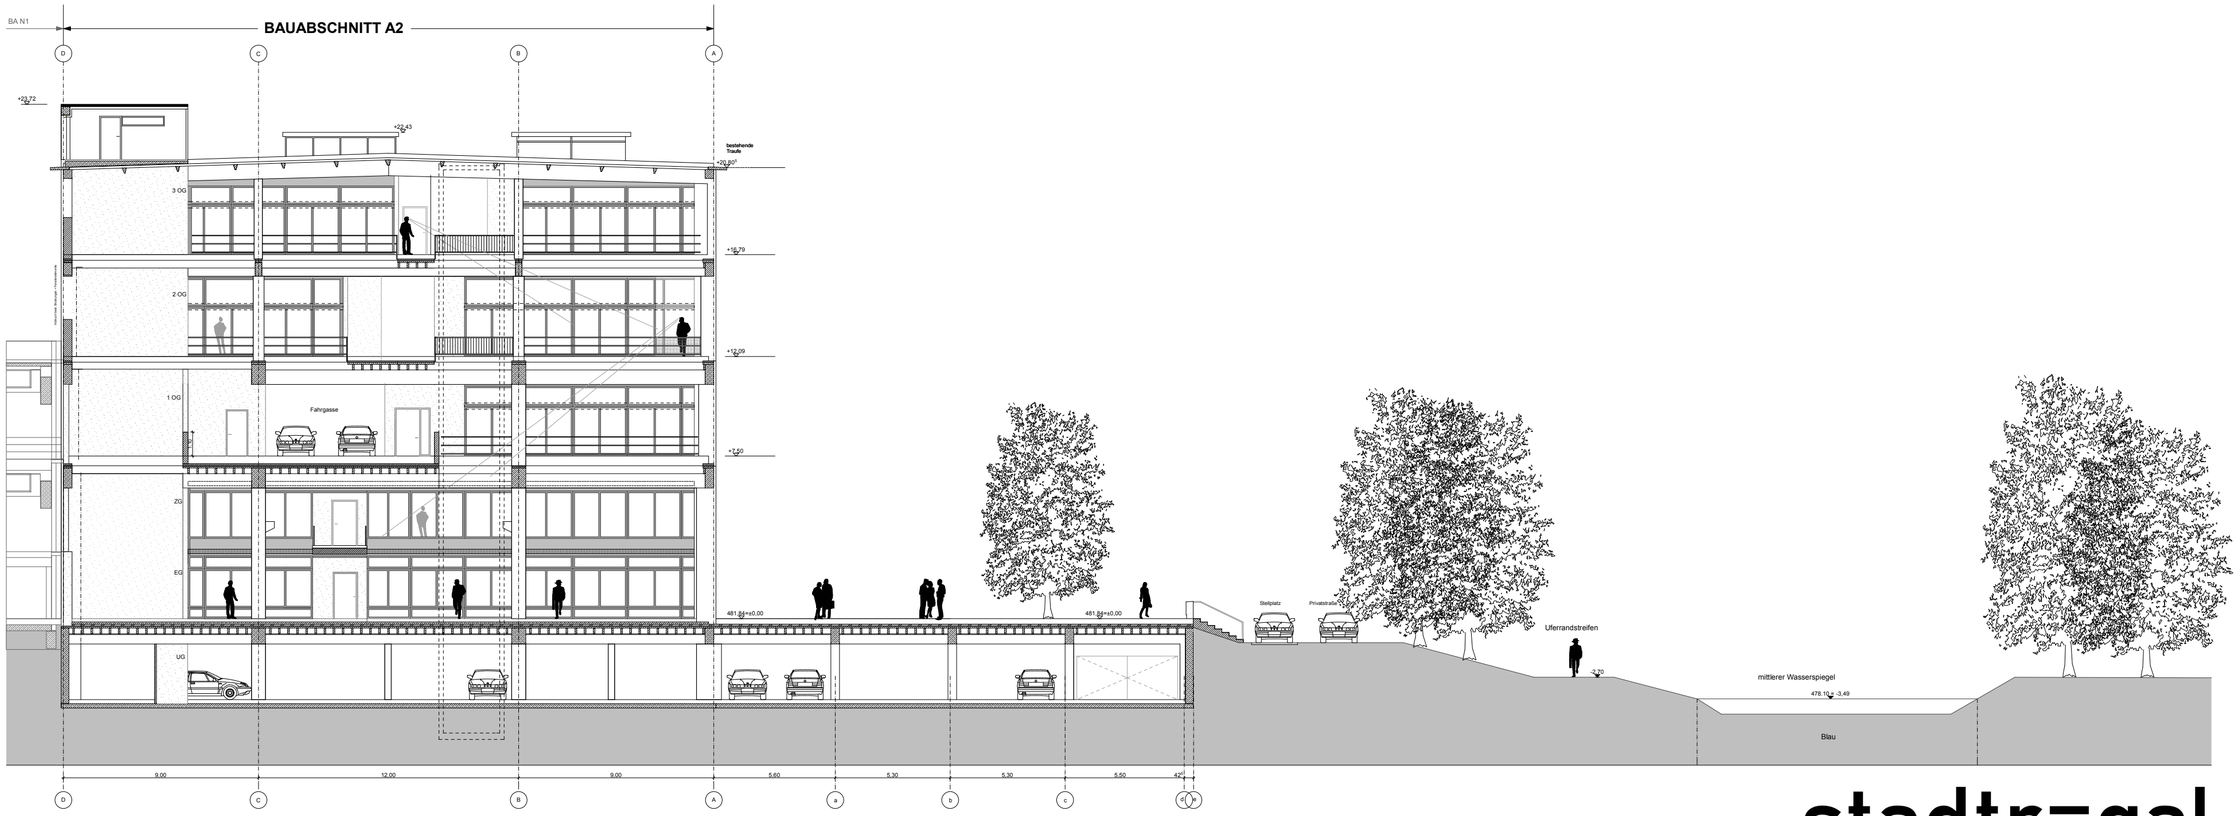
BA N1
BAUABSCHNITT A2
D
C
B
A
+23,72
+22,43
bestehende Traufe
+20,80
3 OG
+16,79
2 OG
+12,09
1 OG
Fahrgasse
+7,60
ZG
EG
481,88=±0,00
481,88=±0,00
Stellplatz
Privatstraße
Uferrandstreifen
-2,70
mittlerer Wasserspiegel
478,10 = -3,49
Blau
UG
9,00
12,00
9,00
5,60
5,30
5,30
5,50
4,20
a
b
c
d

stadtregal