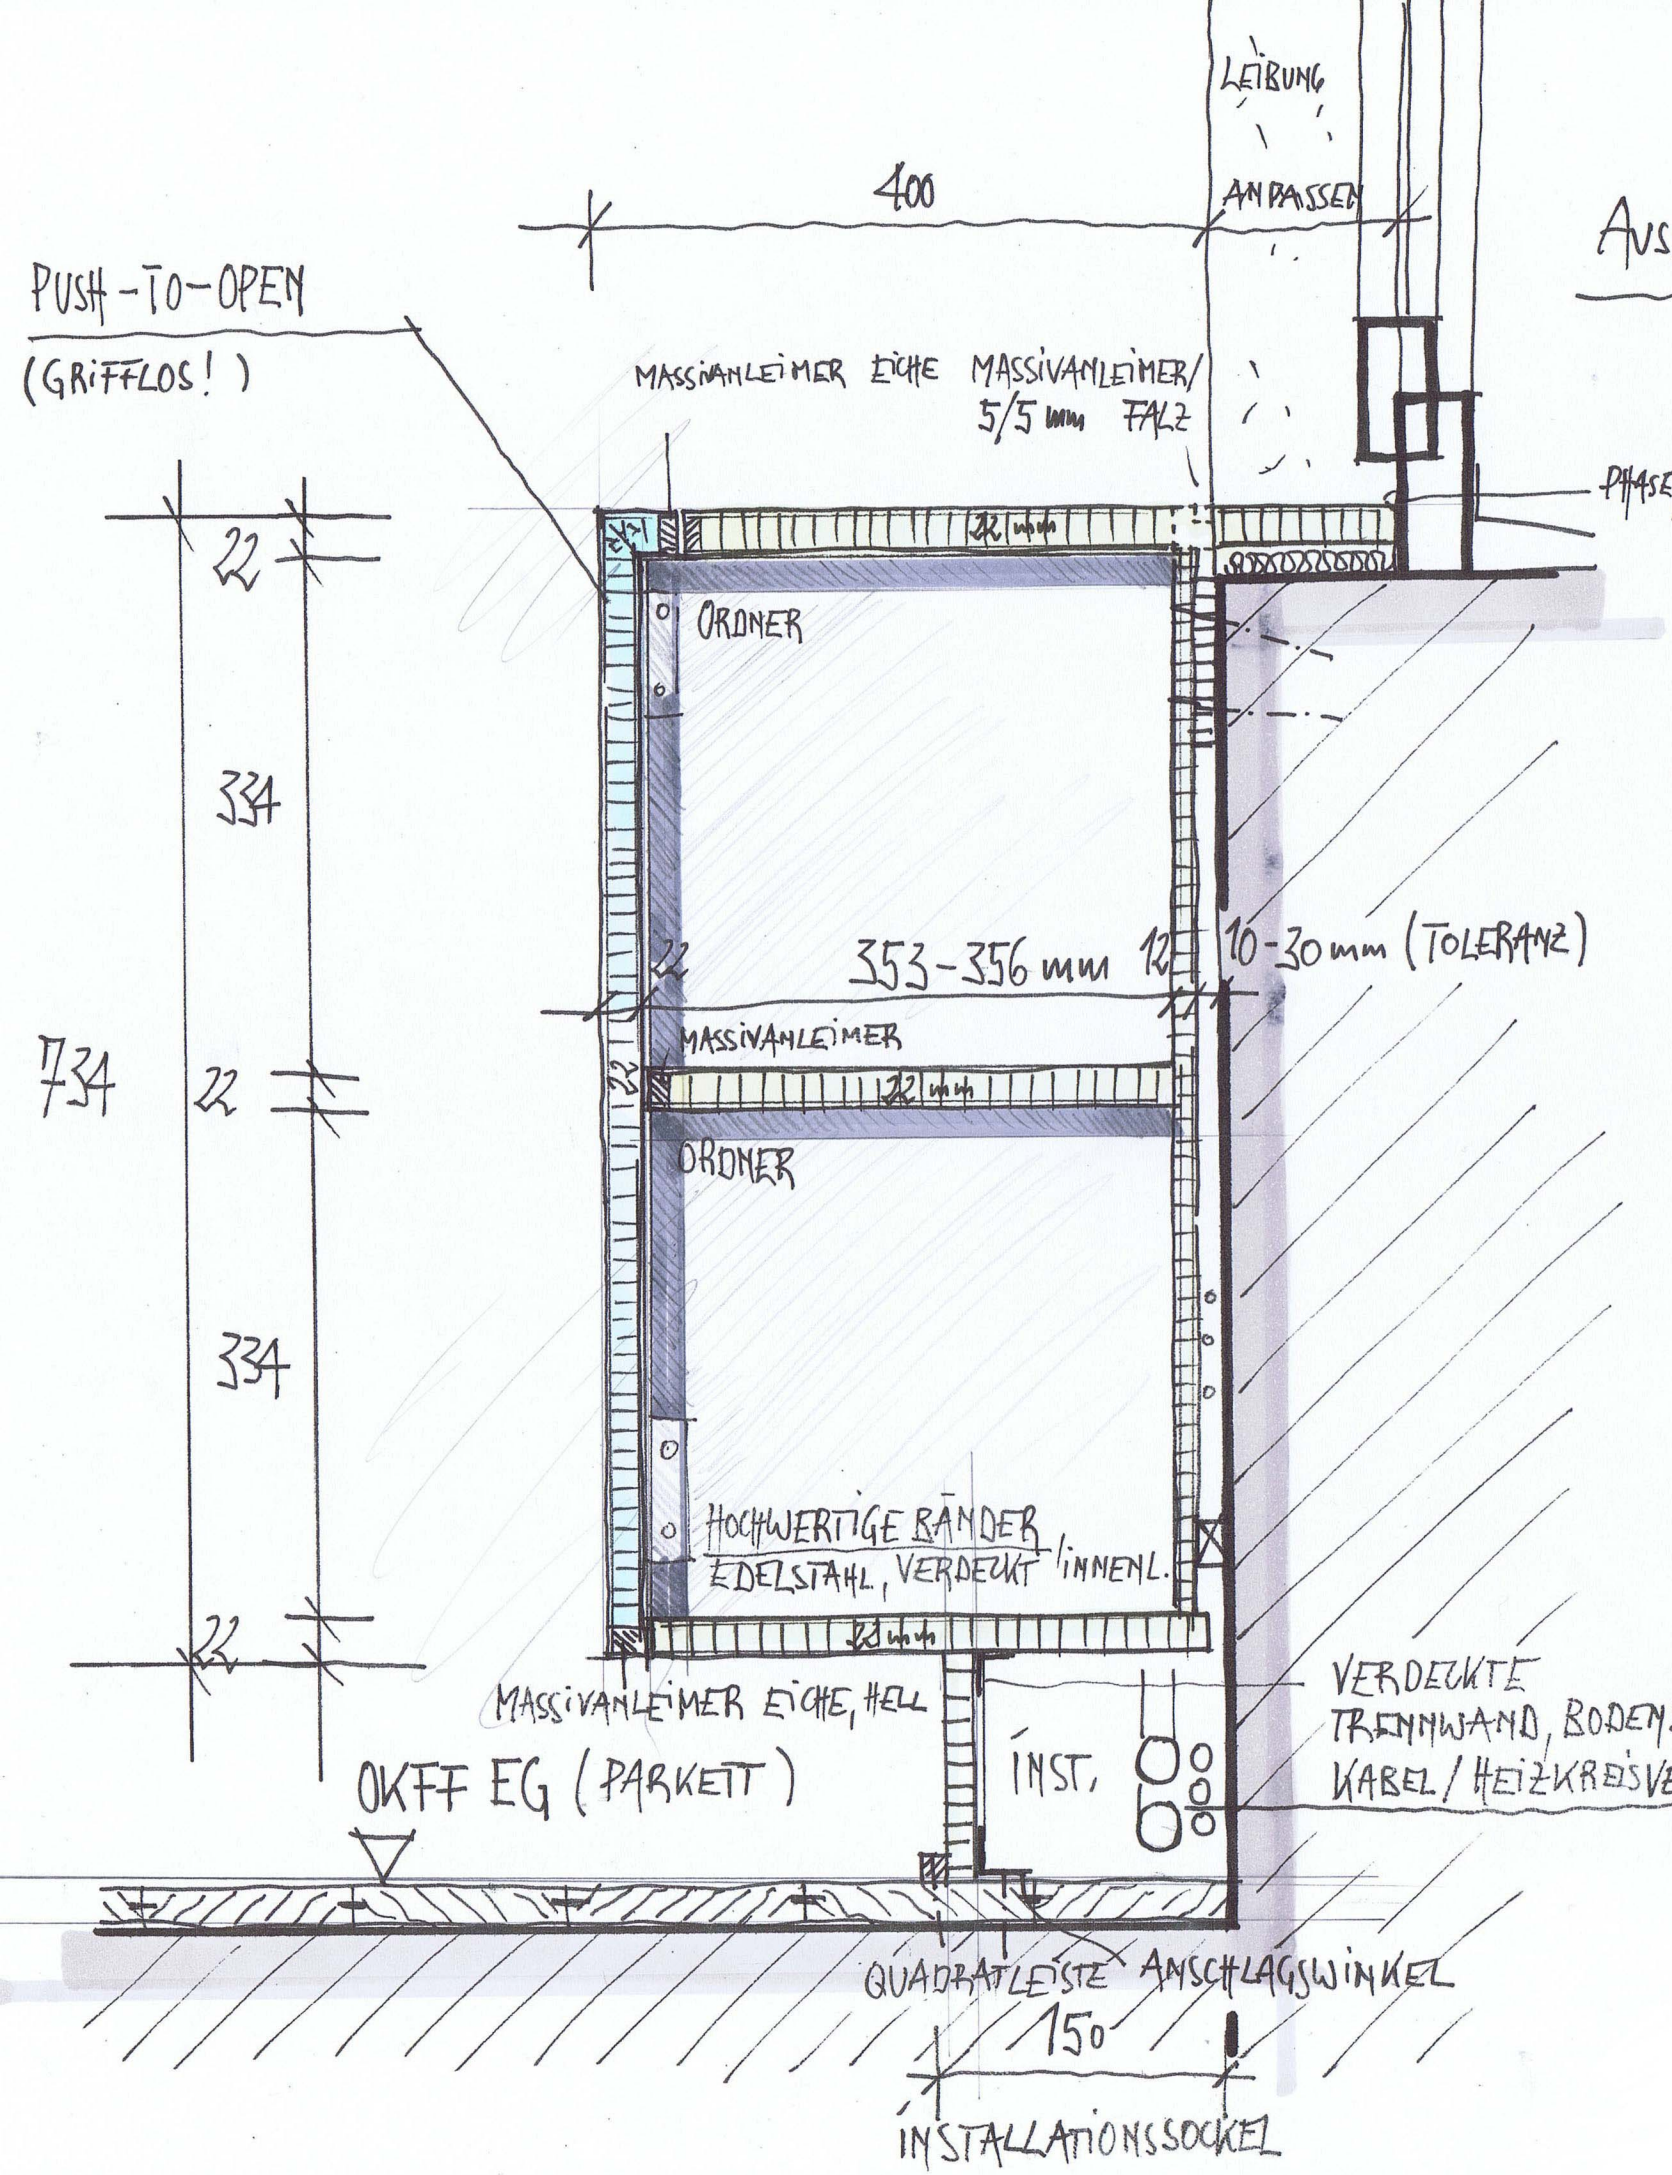

AUSFÜHRUNG:

- 2-"FARBIG" BESCHIC
- MASSIVANLEIMER EICHE HELL, WEIS
- PLATTENMATERIAL BEIDSEITIG HPL-FABRIKAT "EGGE ODER "ABET LAMI — NACH DETAILA ABSCHLIESSENDEN KONZEPTES
- MINDERQUALITÄ NICHT SICHTBARE (SCHRANKINNENFLÄC