

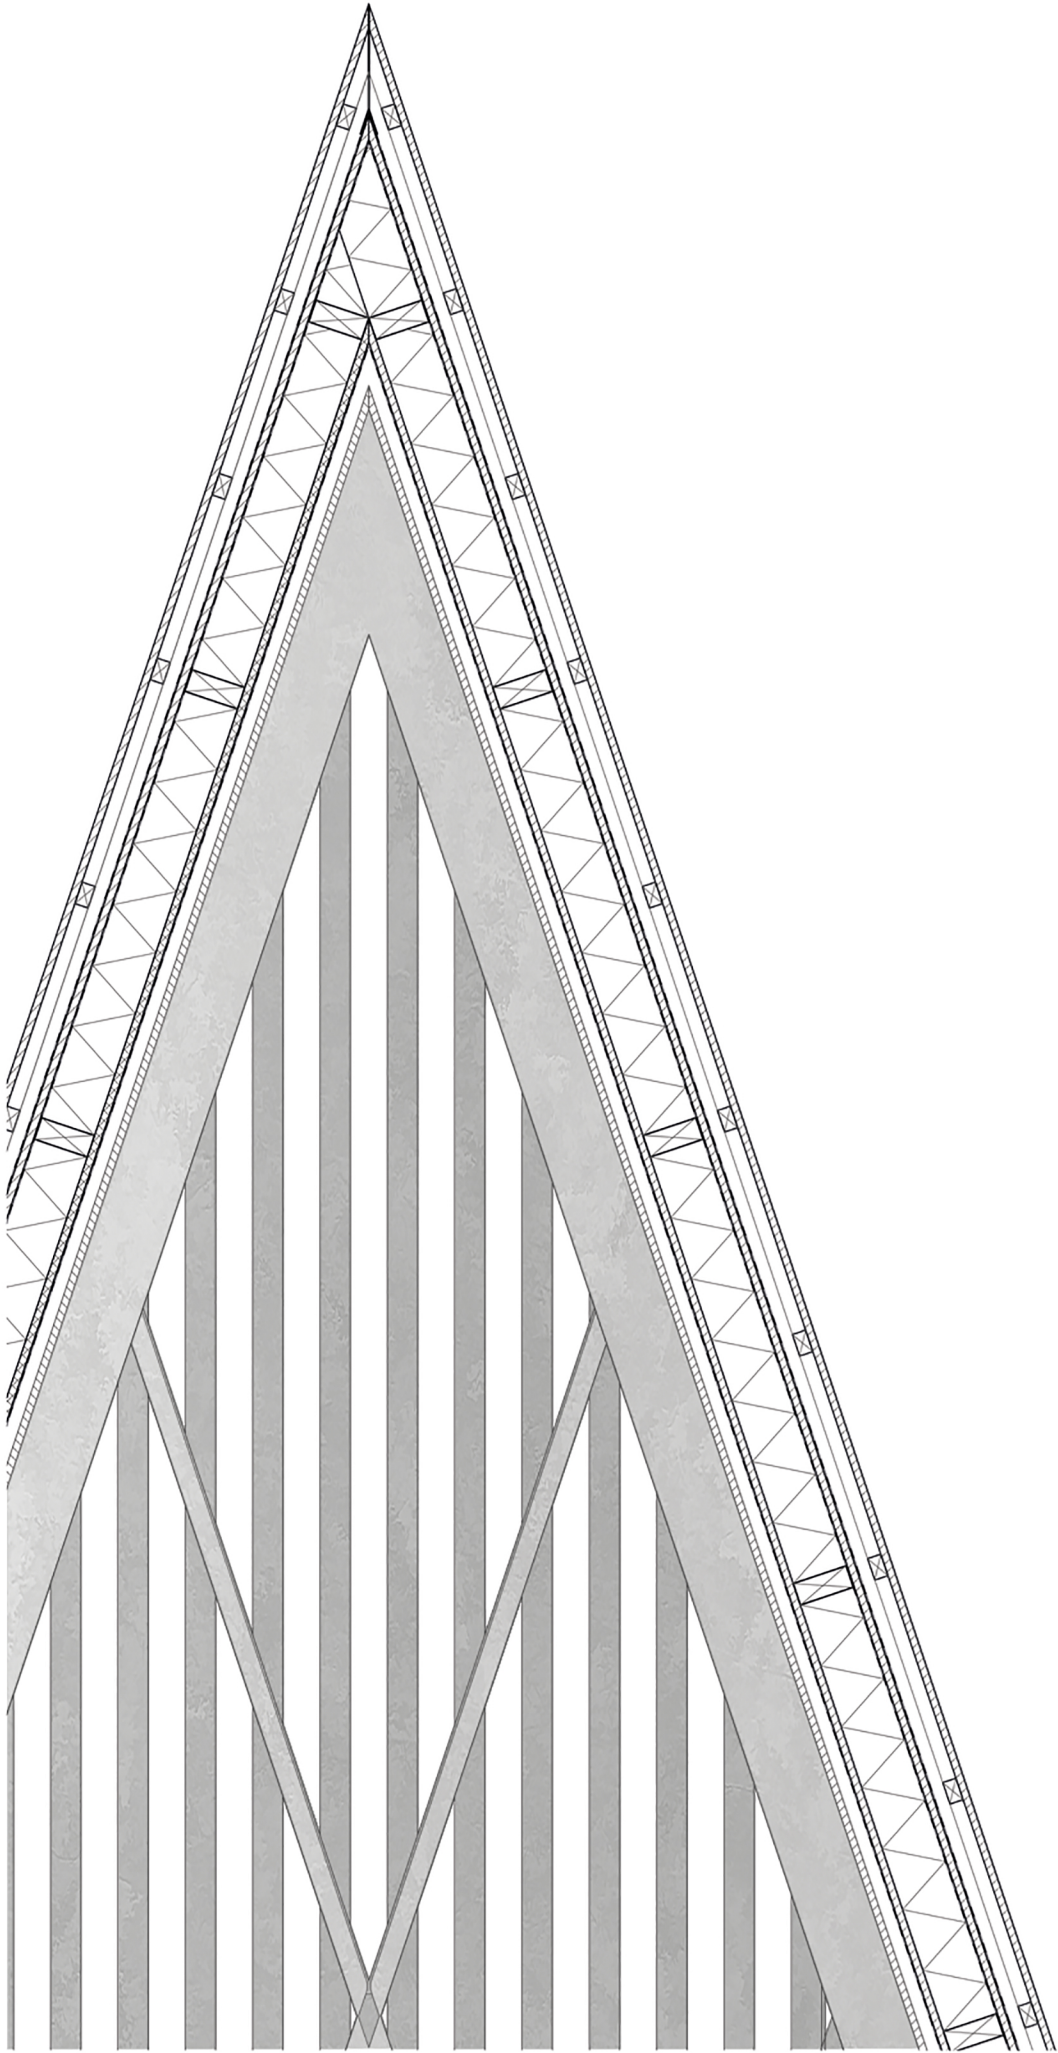


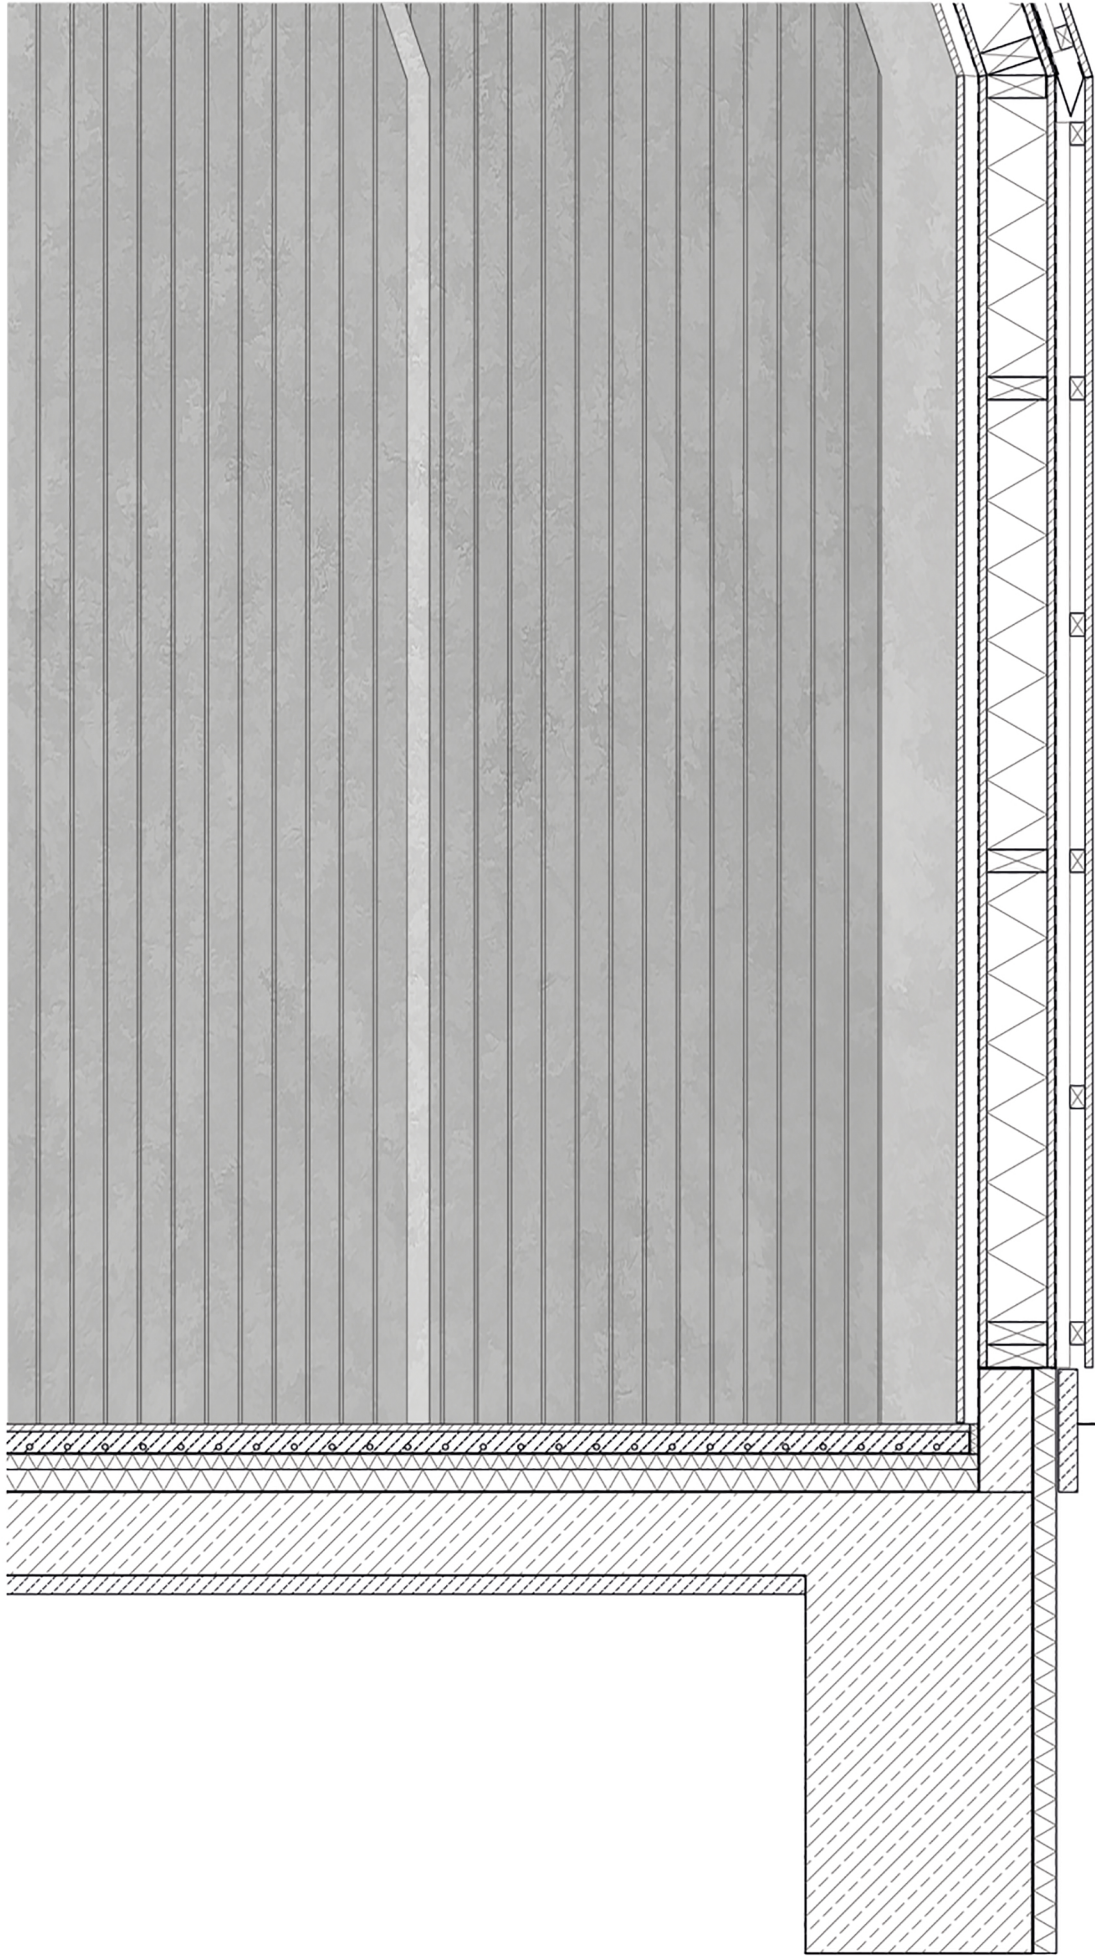

DACHAUFBAU

- Schalung 20mm
- Konterlattung 40mm
- Traglattung 40mm
- Wasserführende Schicht - Dickfolie
- Dreischichtplatte 20mm
- Unterdachbahn (diffusionsoffen)
- Dämmung/Bohlen 140mm
- Schalung (Dreischichtplatte) 20mm
- Dampfsperre
- Dämmung/Lattung 40mm
- Holzwerkstoffplatte 20mm

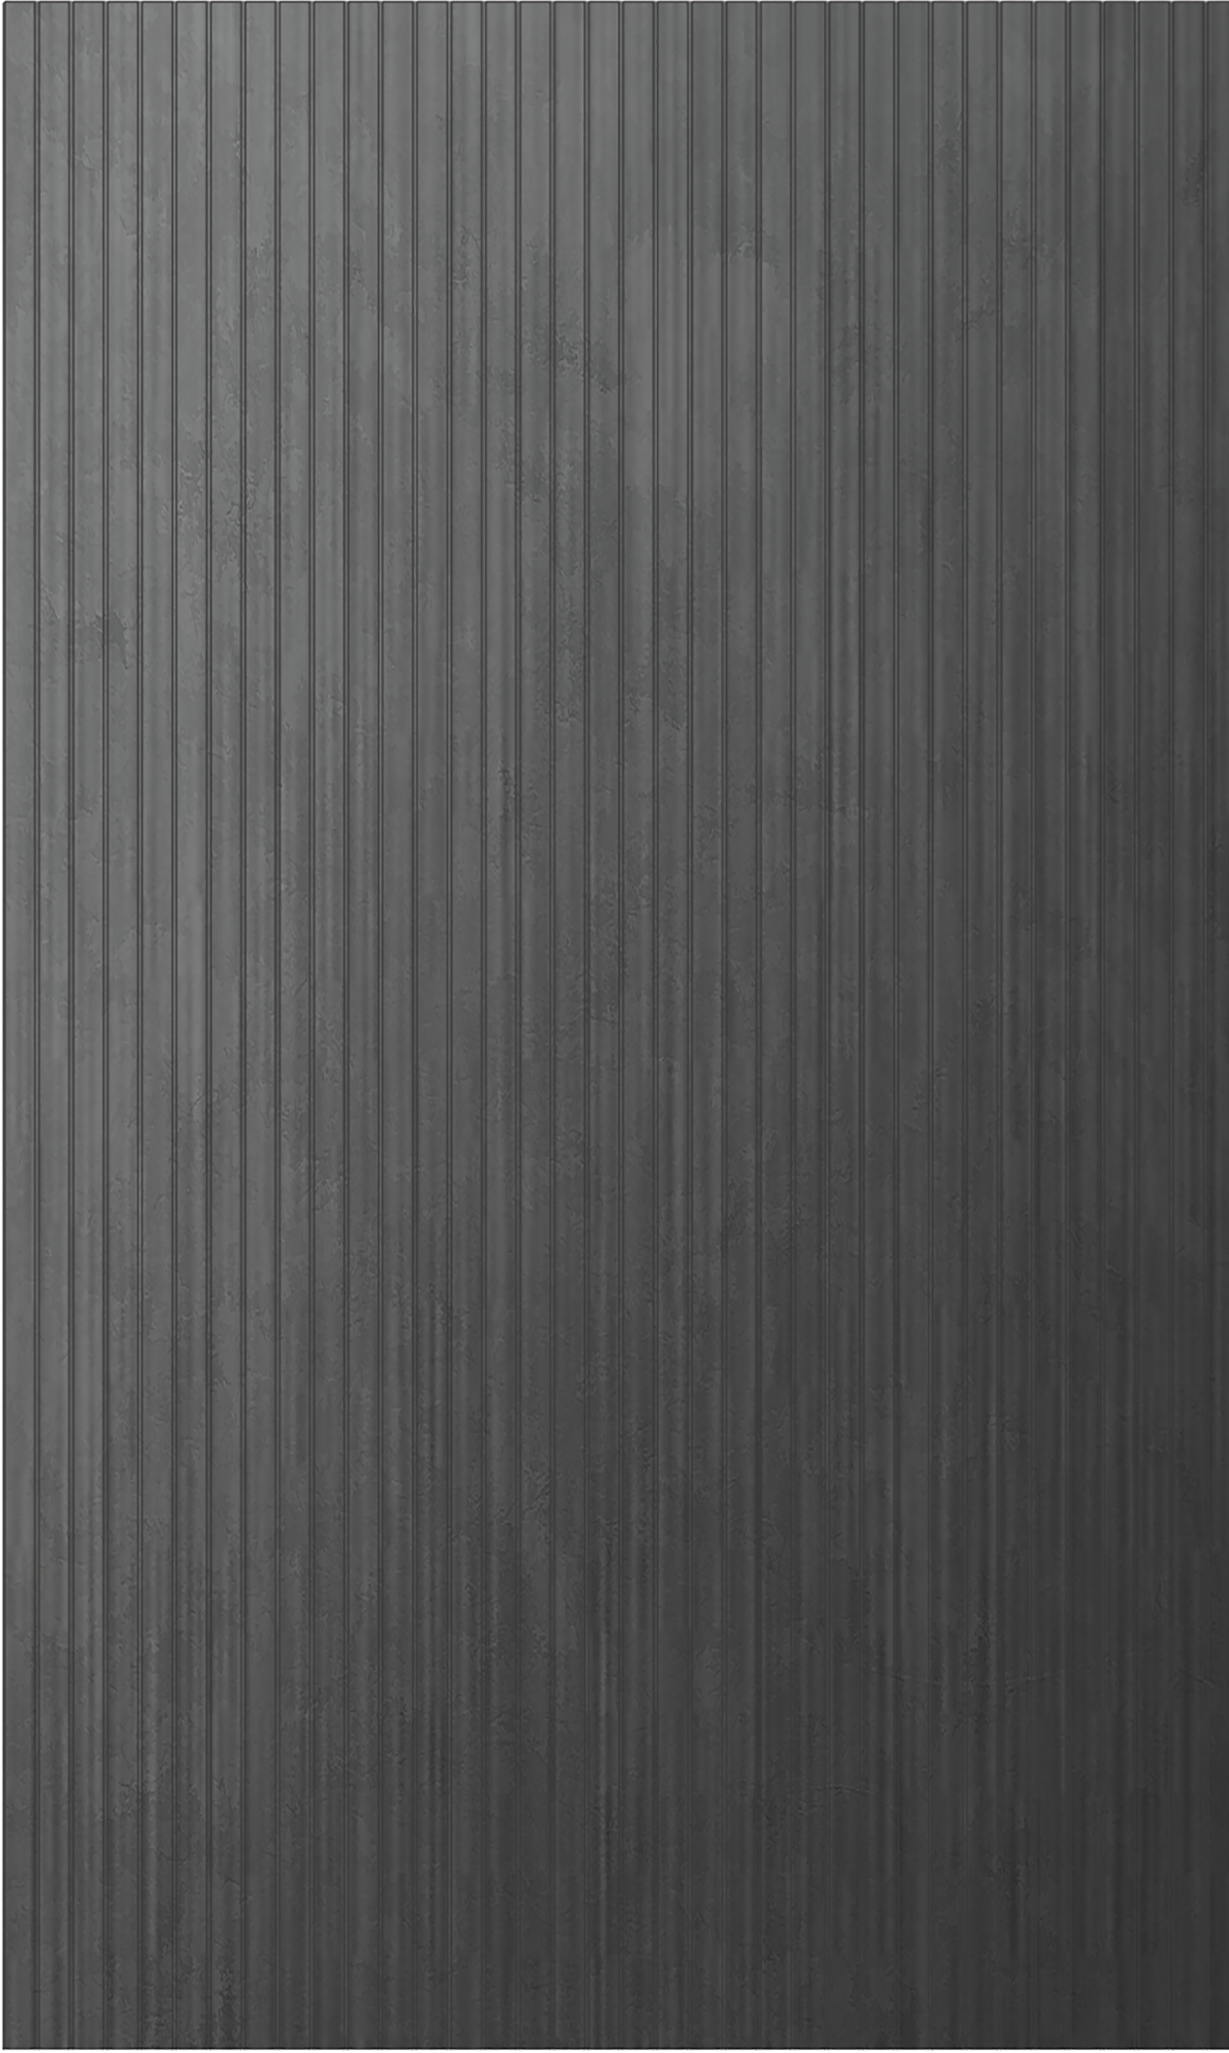

BODENAUFBAU

- Parkett 20mm
- Heizestrich 60mm
- PE-Folie
- Trittschalldämmung 40mm
- Dämmung 60mm
- Stahlbetonbodenplatte 200mm
- Sauberkeitsschicht 50mm

