

Fassade:

Stangenziegel 50/60mm

T-Profil mit Klammerbefestigung

Edelstahladapter

Hutprofil RAL 9005


Trapezblech RAL 9005

Wandhalter und Verlängerung

260mm Dämmung Mineralwolle WLG 032

200mm Stahlbetonaußenwand

15mm Innenputz

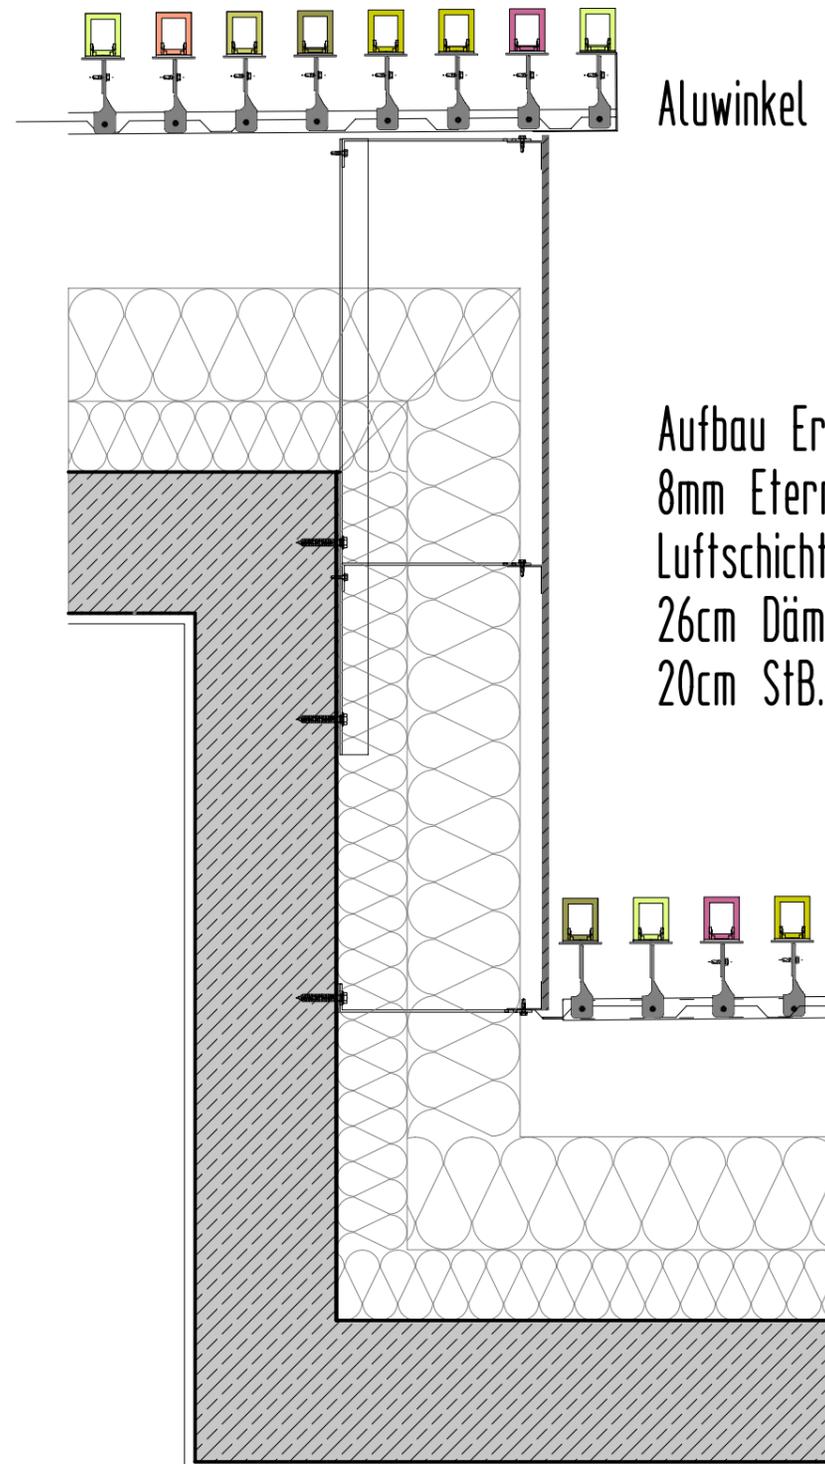

Aluwinkel 2mm


Aufbau Erkerwand:

8mm Eternitverkleidung

Luftschicht

26cm Dämmung Mineralwolle WLG 032

20cm StB.-Außenwand

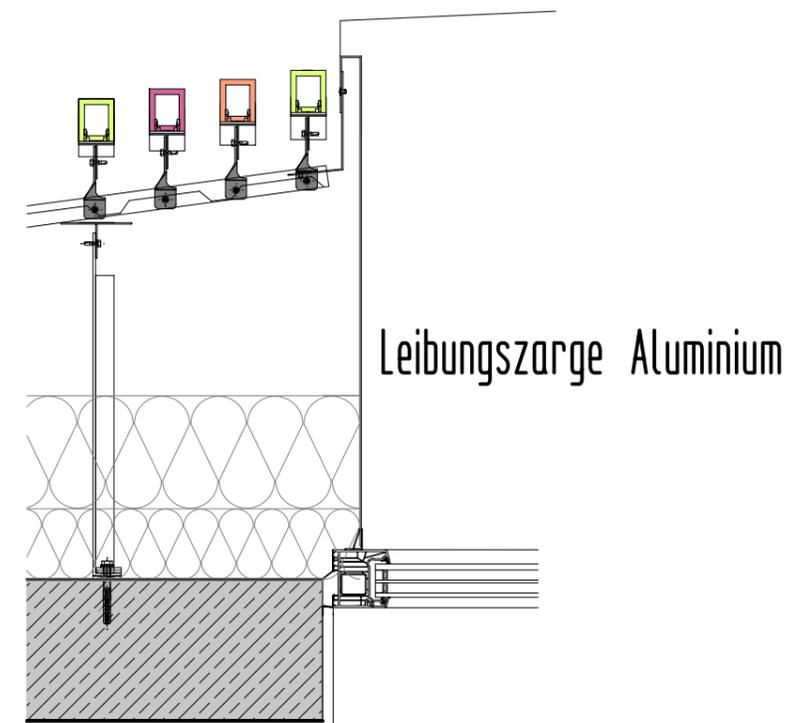

Leibungszarge Aluminium