


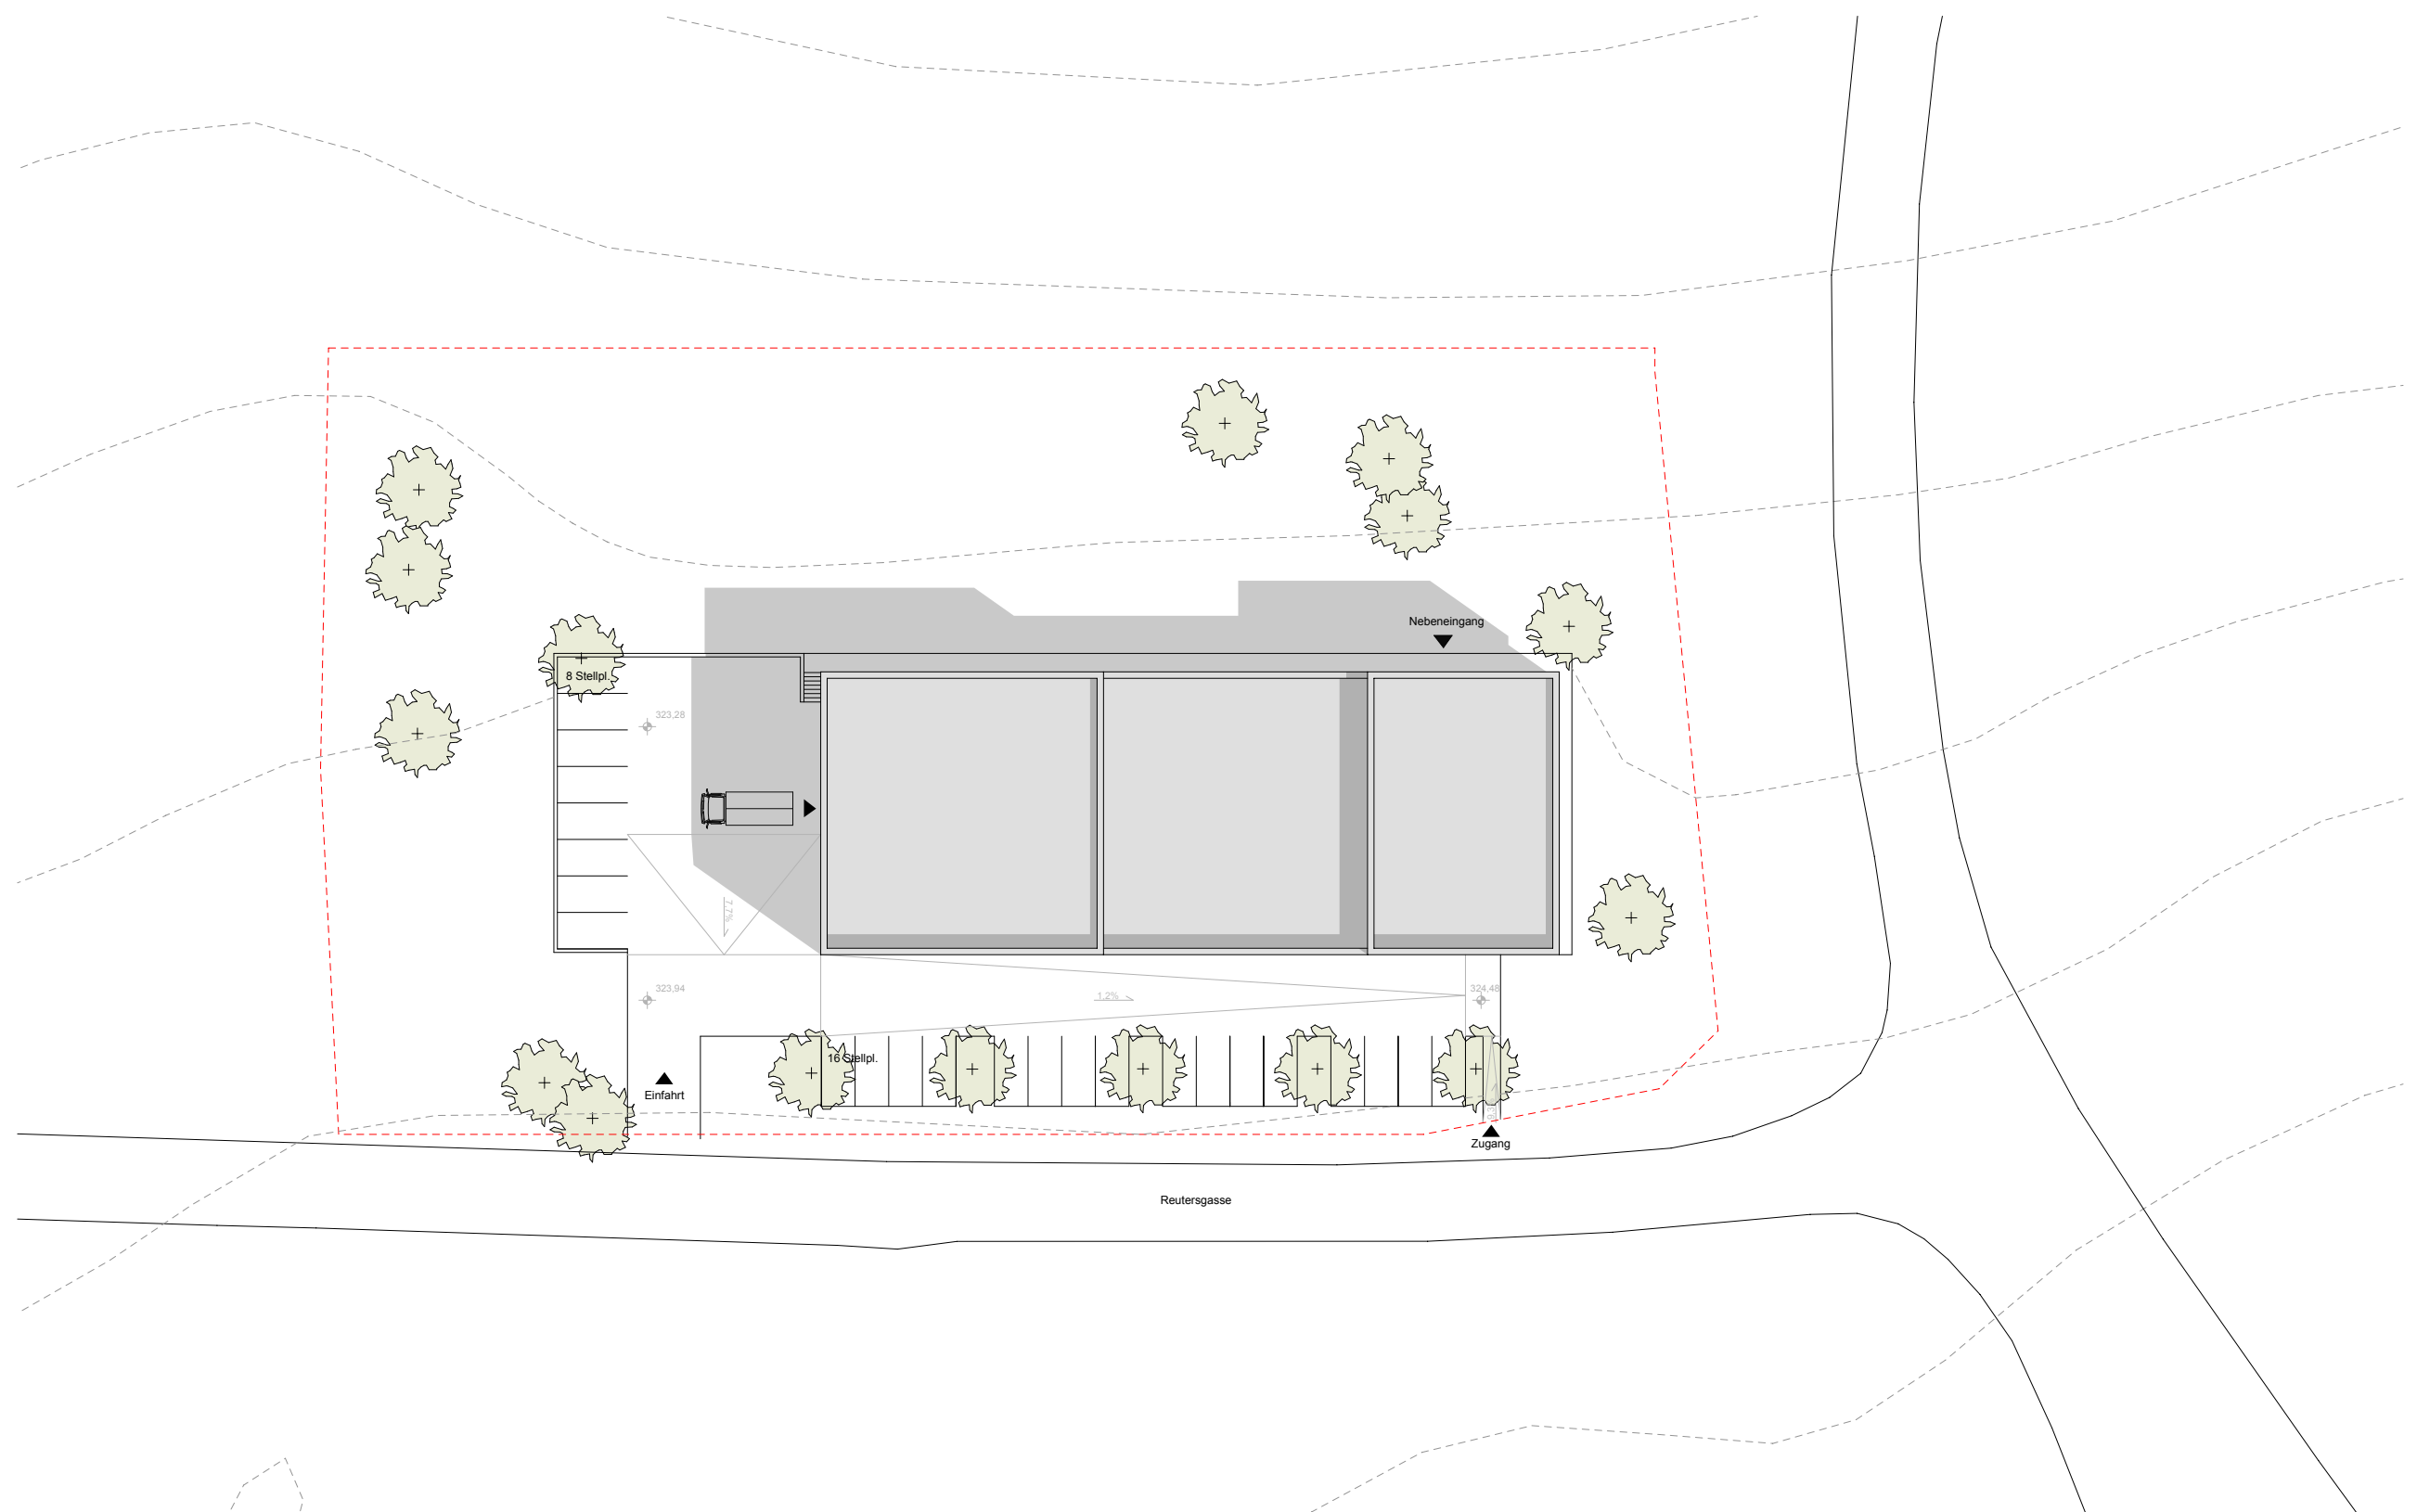

Lageplan 1:500



JUNK & REICH, ARCHITEKTEN BDA
PLANUNGSGESELLSCHAFT mbH
NORDSTR. 21, 99427 WEIMAR
TEL. 03643 / 4820-0 FAX - / 4820-20

Neubau Firmensitz Buttonorder