
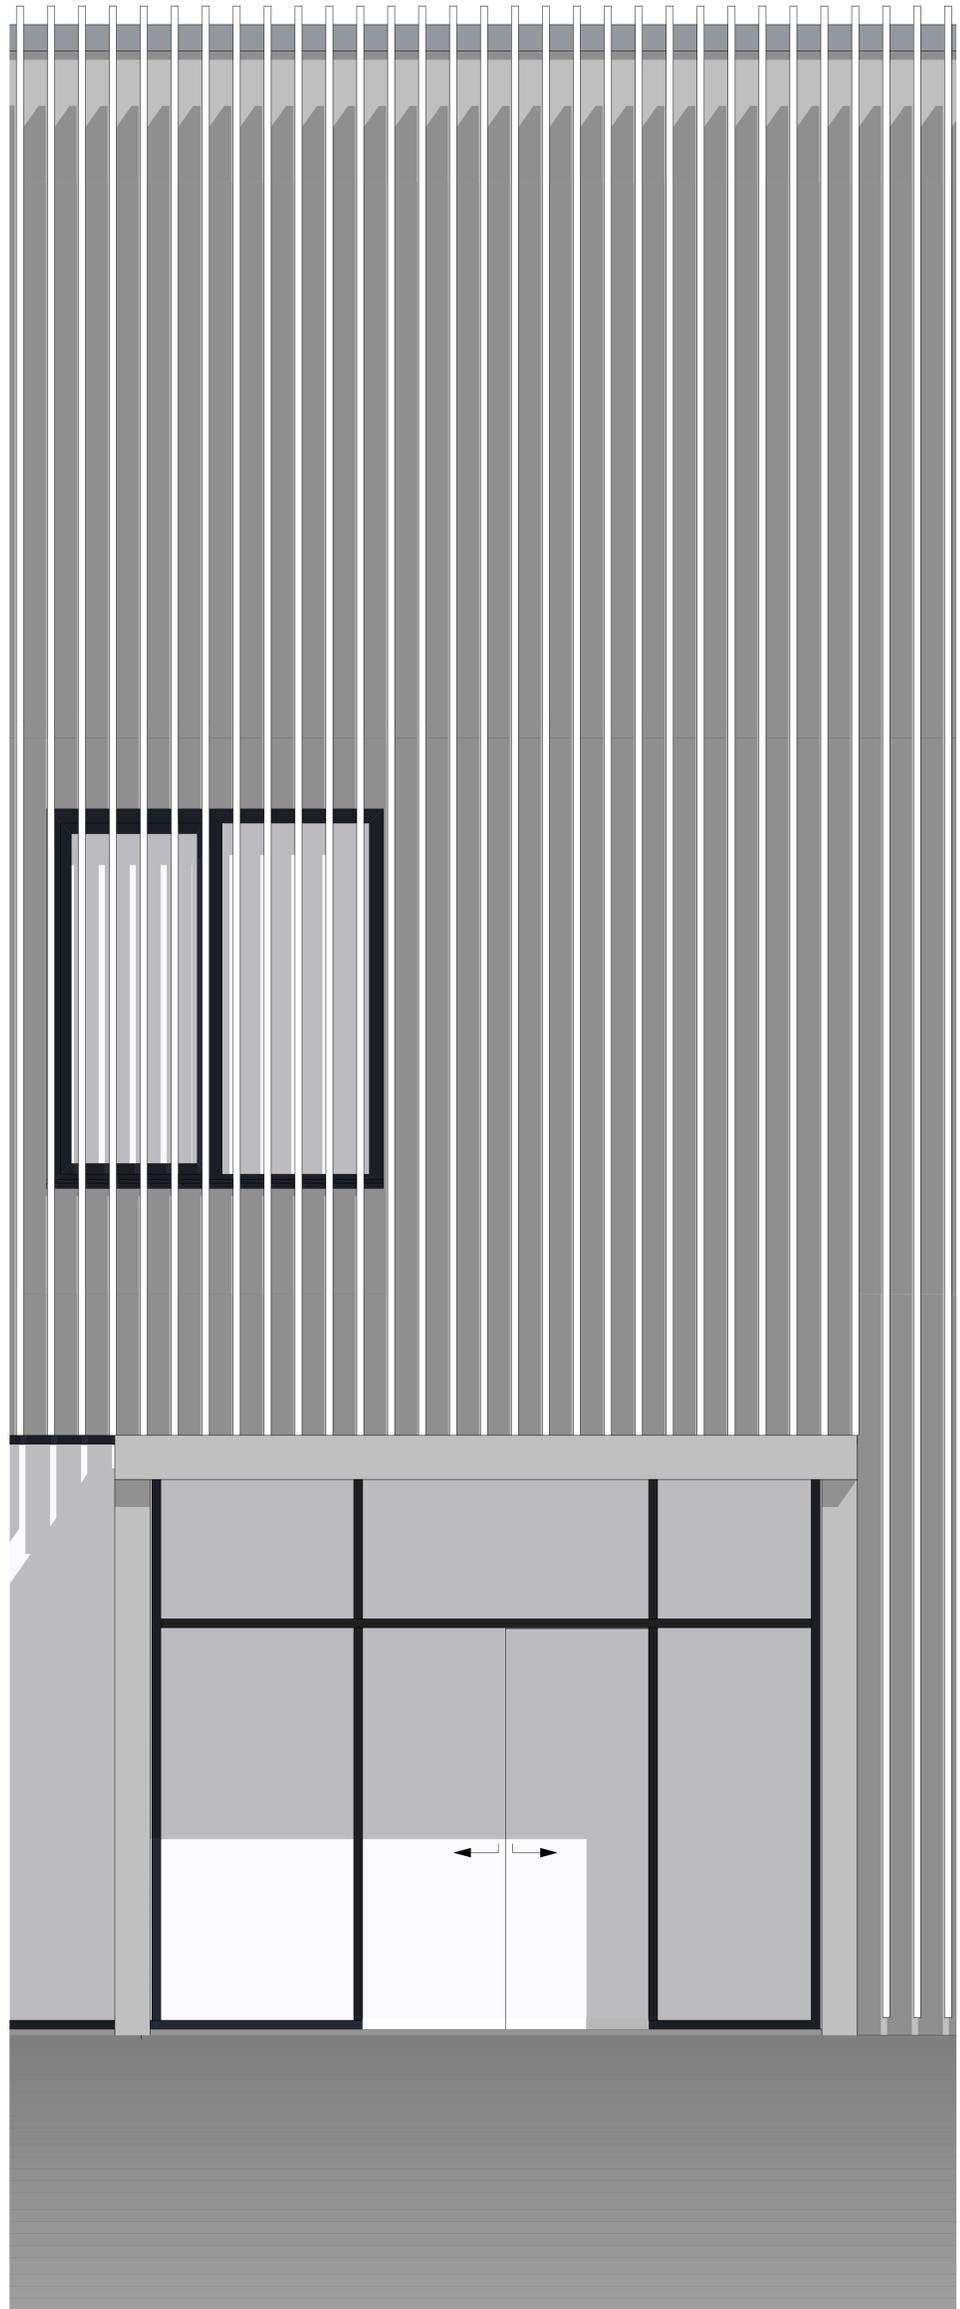


# FASSADEN SCHNITT

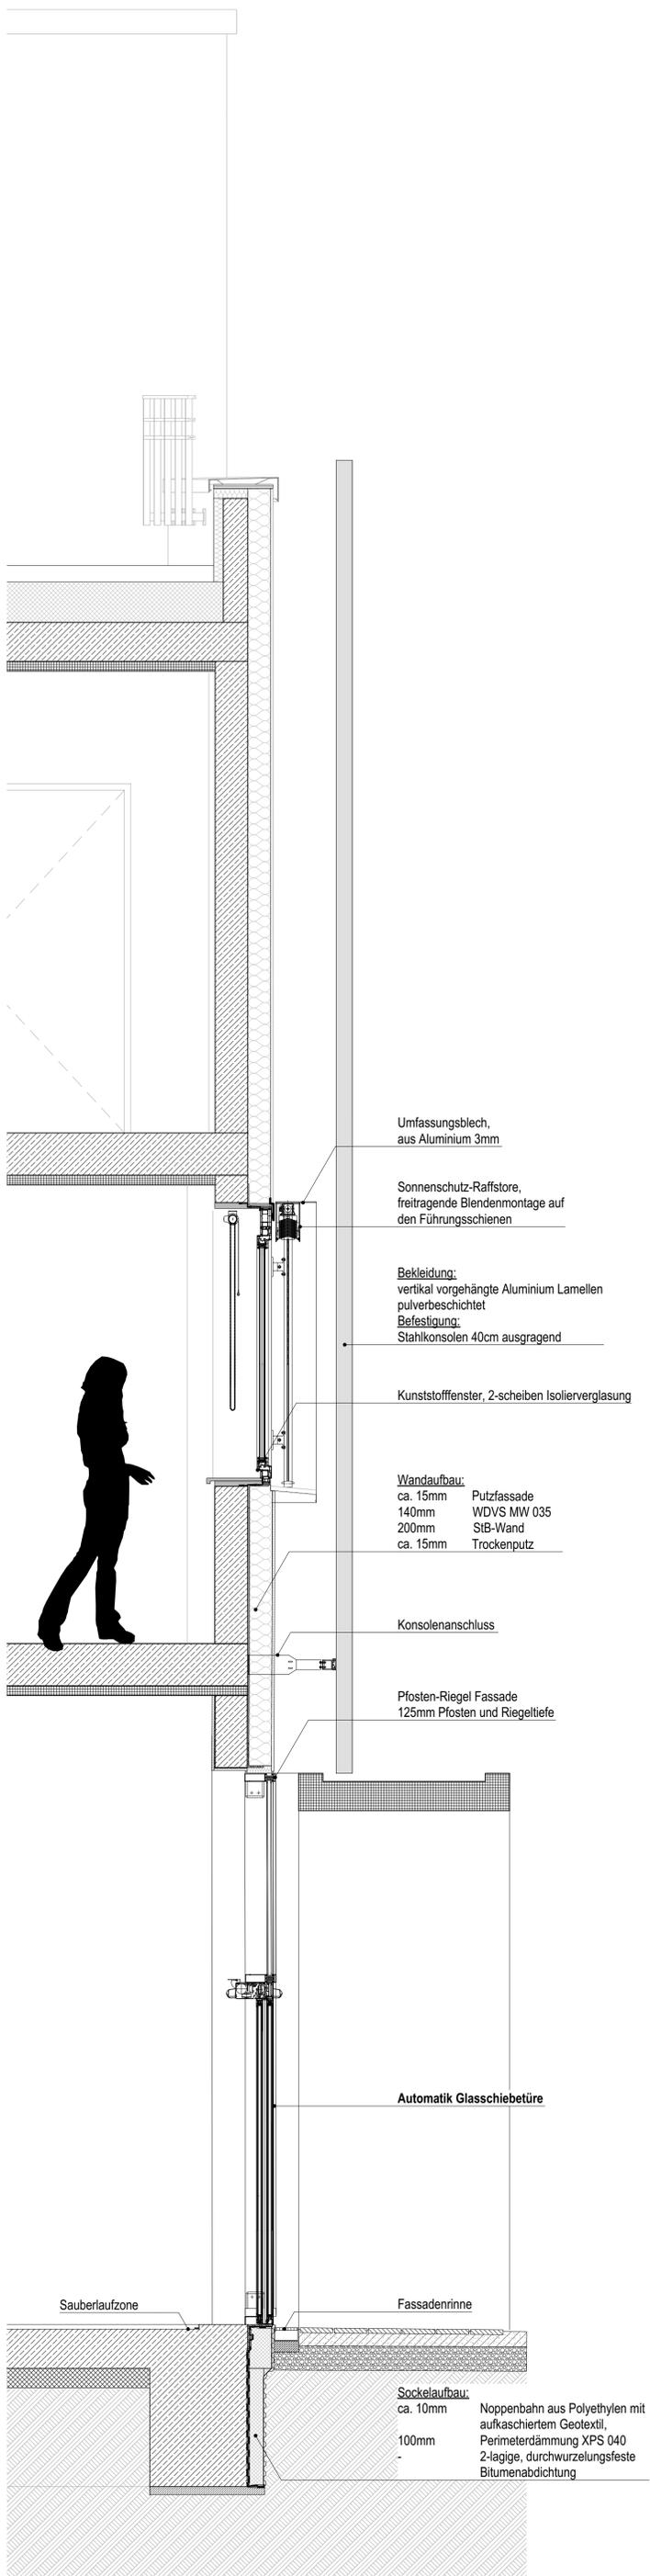

NEUBAU KUNDENZENTRUM  
STOLL

REUTLINGEN-BETZINGEN

PROJEKTENTWICKLUNG  
UND PLANUNG

GENERALPLANER ARCHITEKTEN

**ISIN +CO**

17.05.2023

1:20