



MODERNISIERUNGSKONZEPT

BLA.


JUCHACZSTRASSE 2/4

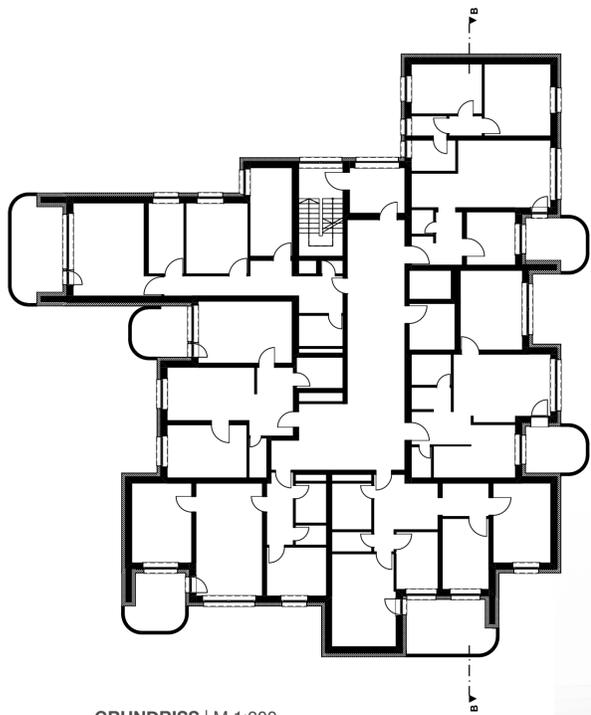

GRUNDRISS | M 1:200
JUCHACZSTRASSE 4

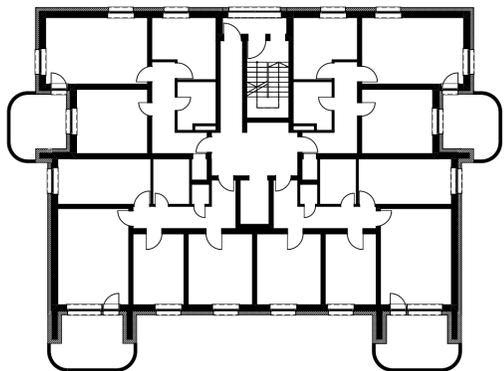

GRUNDRISS | M 1:200
JUCHACZSTRASSE 2

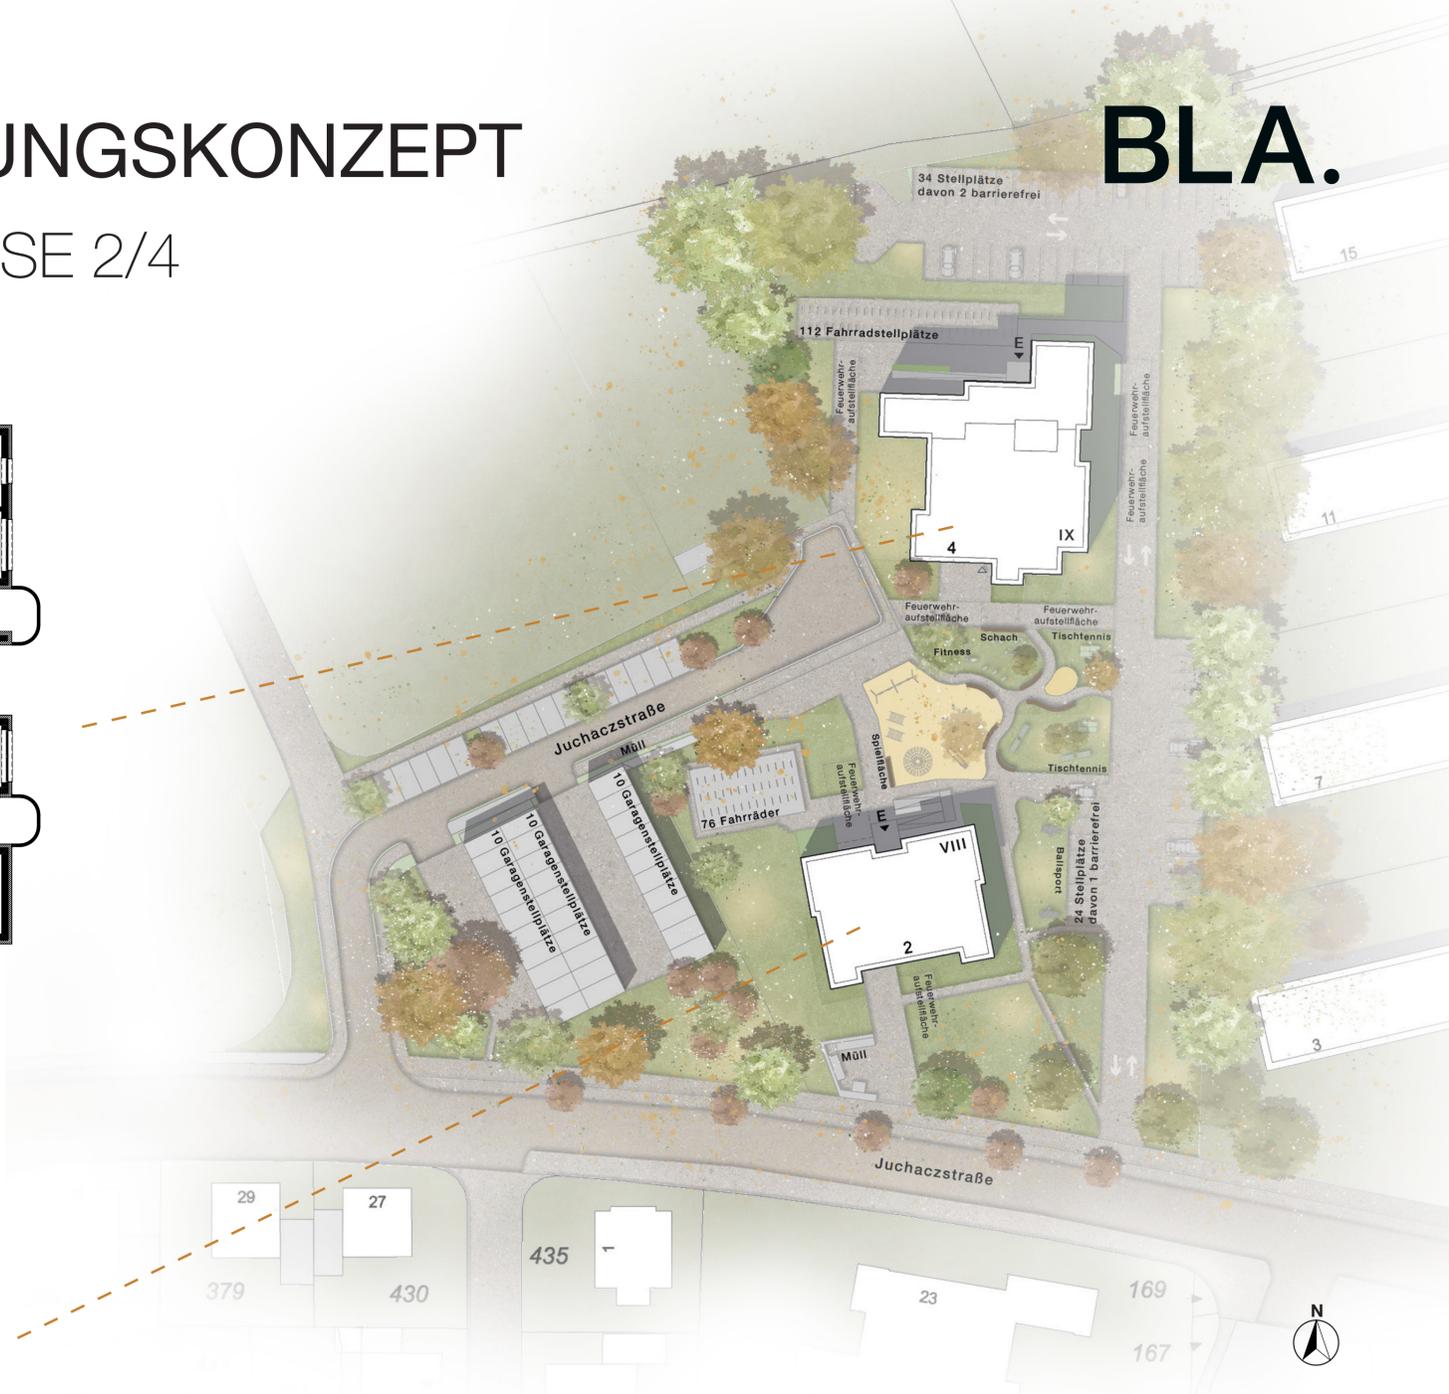

LAGEPLAN | M 1:500

Der Lageplan zeigt gegenüber dem Bestand eine eindeutige Ordnung der Straßen und Parkmöglichkeiten auf. Die Fahrradstellplätze werden ergänzt und erweitert. Parkplätze werden an die jeweiligen Gebäudeeingänge gelegt, um ein Betreten der Häuser durch die Keller zu vermeiden und eine einladende Eingangssitu-

ation zu schaffen. Spiel- und Aufenthaltsmöglichkeiten bilden im Zentrum ein Bindeglied zwischen den beiden Einheiten und bieten Raum für Kommunikation und Gemeinschaft. Durch eine organische Wegeführung werden Grünflächen geschaffen, die zum Verweilen und Spazieren einladen.

