


Gekennzeichnete Flächen in der Farbe gelb
bezeichnen abzubrechende Gebäudeteile



Gekennzeichnete Flächen in der Farbe rot
bezeichnen hinzuzufügende Gebäudeteile

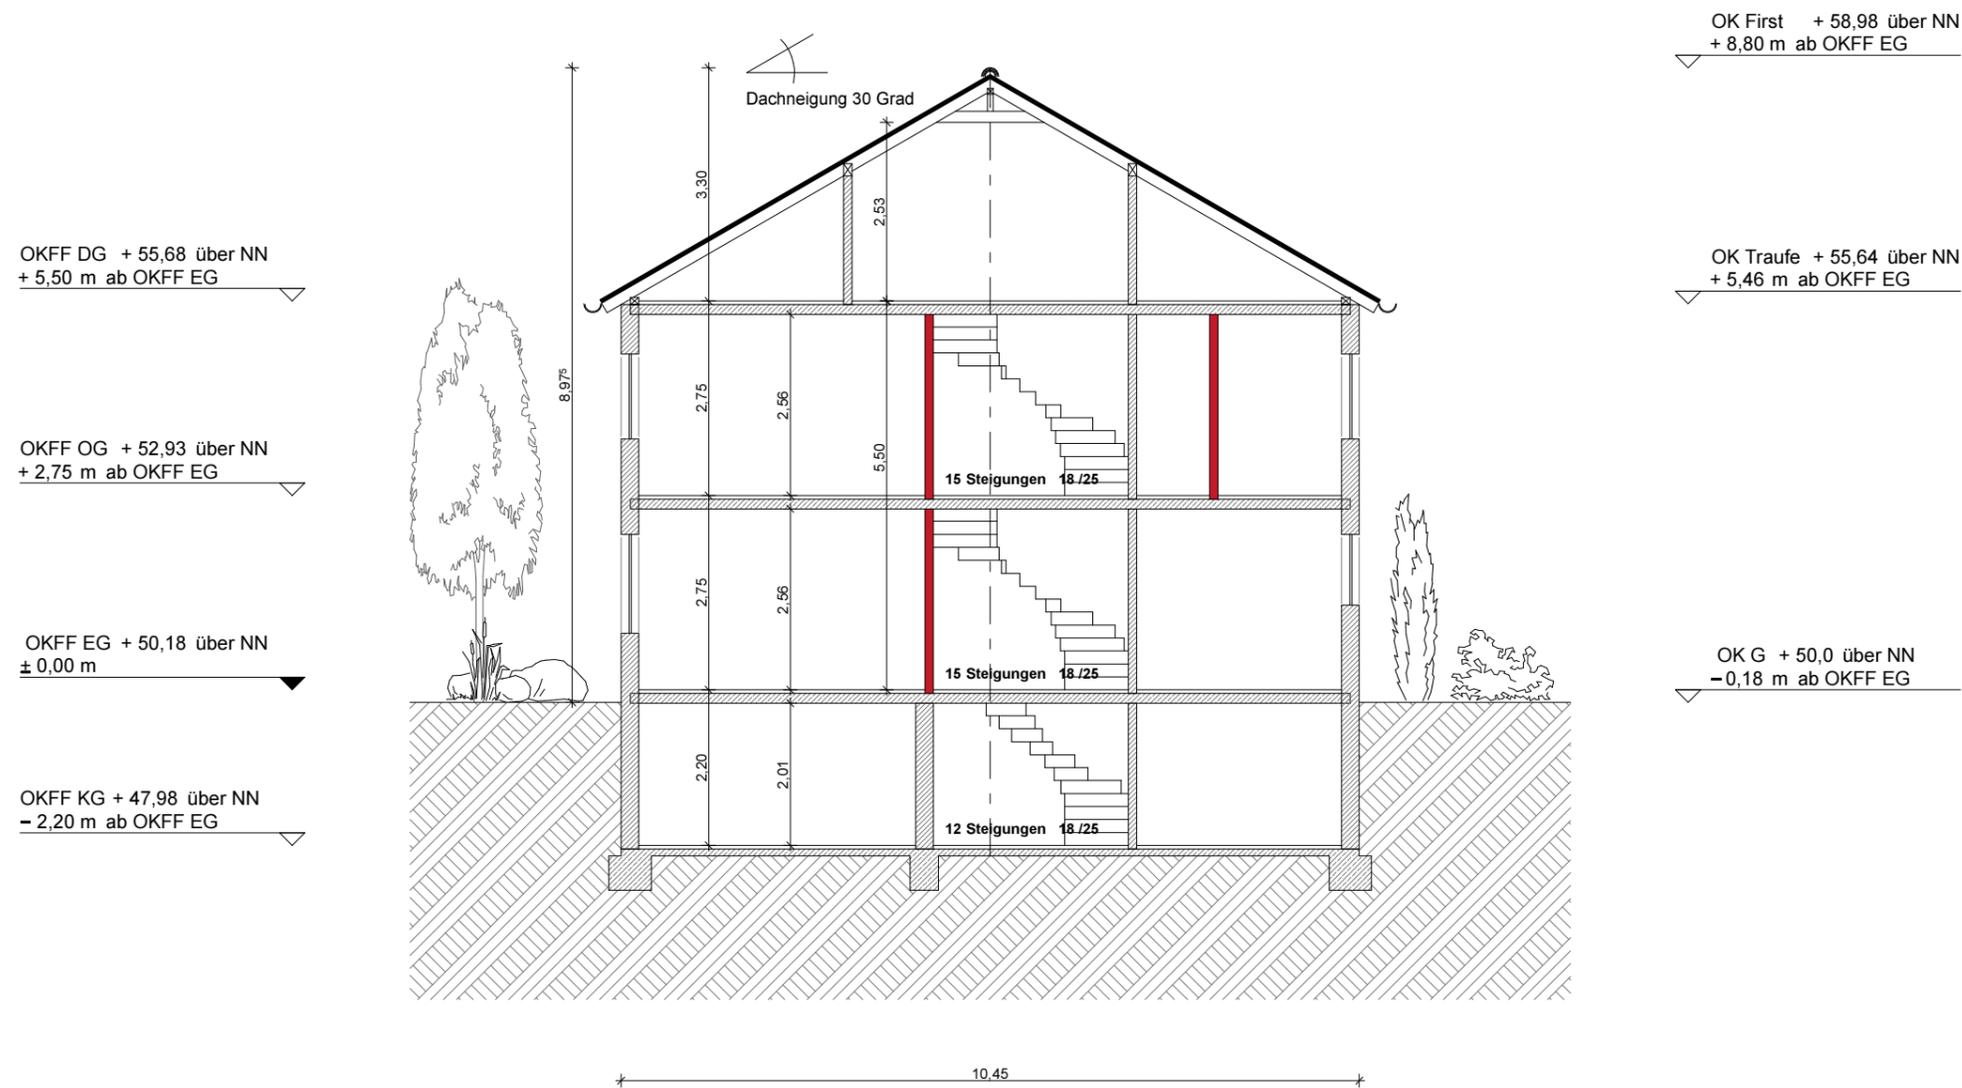

Schnitt A - A

Maßstab 1:100

BVH Brackel

Umbau und Modernisierung eines
Einfamilienhauses

Berghausener Strasse 37
D- 40764 Langenfeld

Gemarkung: Richrath
Flur: 11
Flurstück: 72

Bauherrin

Entwurfsverfasser
Planungsbüro
für Innenarchitektur

Bernd Schüller
Dipl.- Ing. FH
Innenarchitekt AKNW

Im Sträßchen 14
D- 40789 Monheim am Rhein

mobil: 0175 122 1895
mail@schueller-konzept.de
www.schueller-konzept.de

Schnitt A - A

Plan-Nummer: A- 2.003
Genehmigungsplanung
Schnitt A - A

Maßstab 1:100

Erstellt am 06.12.2023
Zuletzt geändert am 09.02.2024

Datum Unterschrift Bauherrin

Datum Unterschrift
Architekt